



PRZEKRÓJ PODŁUŻNY

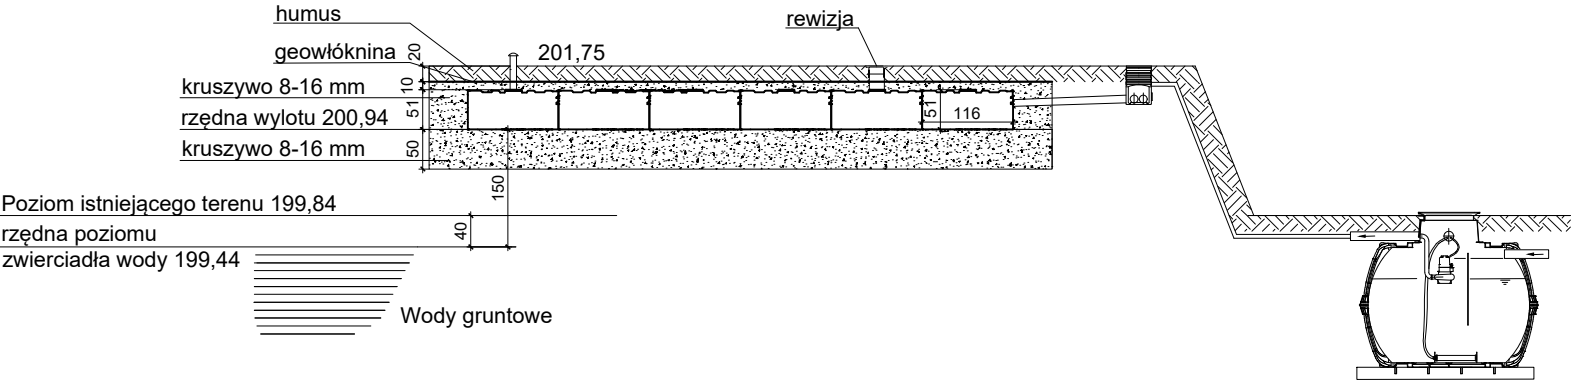

PRZEKRÓJ POPRZECZNY

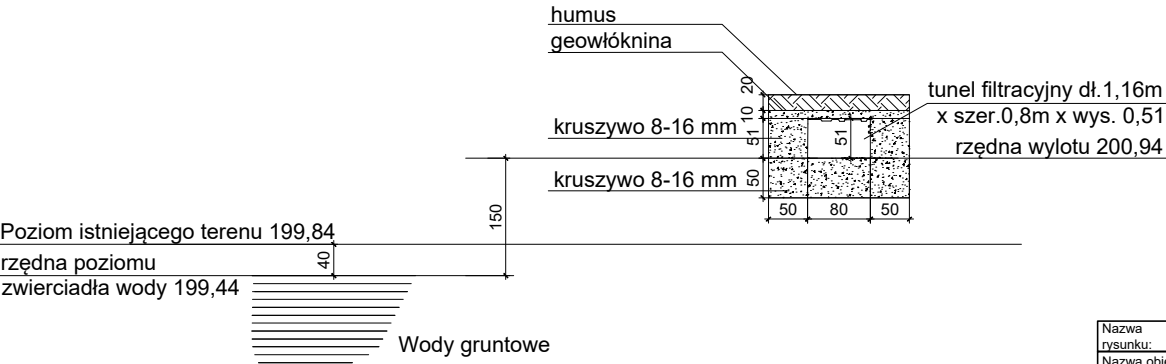

|                   |                                                                                        |   |                    |
|-------------------|----------------------------------------------------------------------------------------|---|--------------------|
| Nazwa rysunku:    | PRZEKRÓJ POPRZECZNY I PRZEKRÓJ PODŁUŻNY                                                |   |                    |
| Nazwa obiektu:    | Budowa przydomowej oczyszczalni ścieków z zewnętrzną instalacją kanalizacji sanitarnej |   |                    |
| Inwestor:         | Gmina Cmolas, ul. Jana Pawła II 2, 36-105 Cmolas                                       |   |                    |
| Adres inwestycji: | Poręby Dymarskie, dz. nr ewid. 214                                                     |   |                    |
| Branża:           | Sanitarna                                                                              | Projektant: mgr inż. ANNA ŁOBODA<br>Nr uprawnień: PDK/0193/PWOS/15 w specj. instalacyjnej w zakresie sieci, inst. i urządzeń: ciepłych, wentylacyjnych, gazowych, odciągowych i kanalizacyjnych | Data: XII. 2024 r. |
| Skala:            | 1:100                                                                                  |   | Nr rysunku: 2      |