PRZEKRÓJ PODŁUŻNY I POPRZECZNY

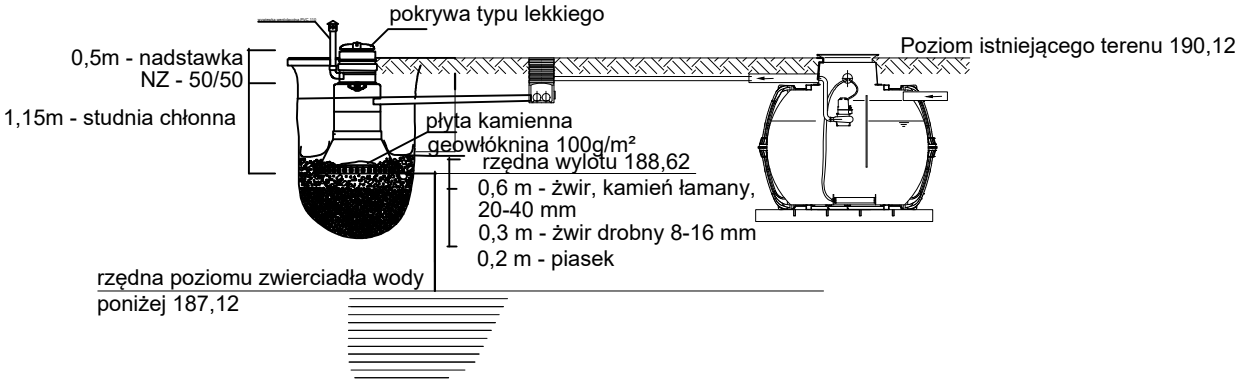

Nazwa rysunku:	PRZEKRÓJ POPRZECZNY I PRZEKRÓJ PODŁUŻNY		
Nazwa obiektu:	Budowa przydomowej oczyszczalni ścieków z zewnętrzną instalacją kanalizacji sanitarnej		
Inwestor:	Gmina Cmolas, ul. Jana Pawła II 2, 36–105 Cmolas		
Adres inwestycji:	Toporów, dz. nr ewid. 230/3		
Branża:	Projektant:	Nr uprawnień.zakres/specj.	Data:
Sanitarna	mgr inż. ANNA ŁOBODA	PDK/0193/PWOS/15 w specj. instalacyjnej w zakresie sieci, inst. i urządzeń: cieplnych,wentylacyjnych, gazowych, odciągowych i kanalizacyjnych	XII. 2024 r.
Skala: 1:100			Nr rysunku: 2