Nr 33

PRZEKRÓJ PODŁUŻNY

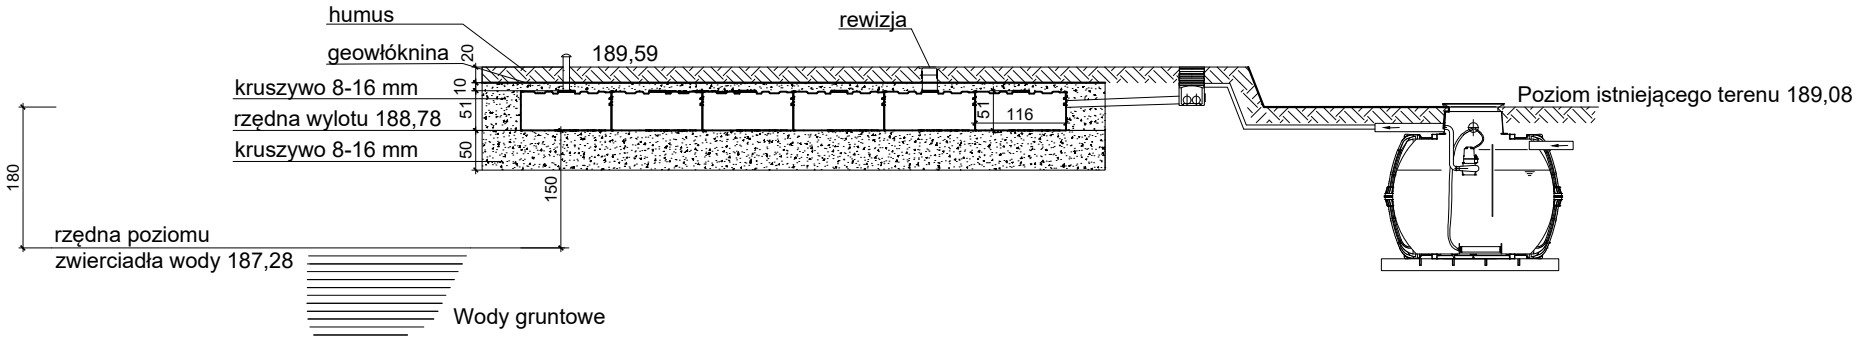

PRZEKRÓJ POPRZECZNY

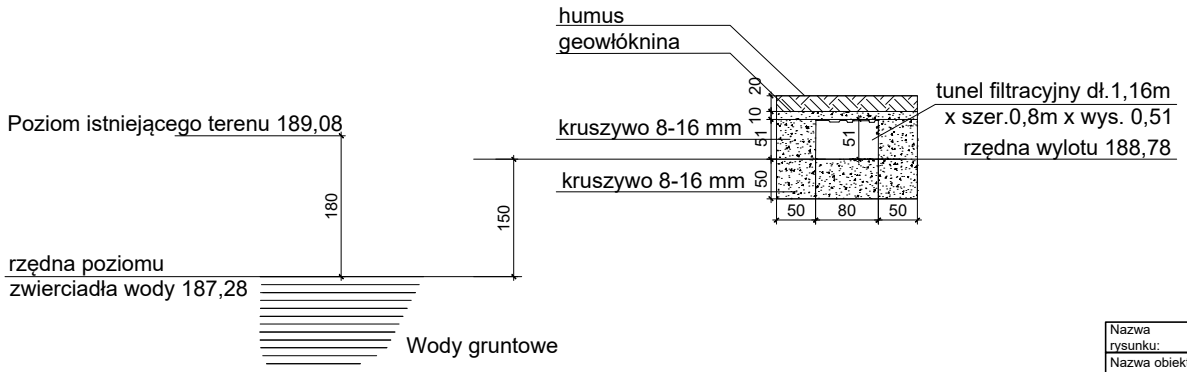

Nazwa rysunku:	PRZEKRÓJ POPRZECZNY I PRZEKRÓJ PODŁUŻNY		
Nazwa obiektu:	Budowa przydomowej oczyszczalni ścieków z zewnętrzną instalacją kanalizacji sanitarnej		
Inwestor:	Gmina Cmolas, ul. Jana Pawła II 2, 36–105 Cmolas		
Adres inwestycji:	Ostrowy Baranowskie, dz. nr ewid. 783/2		
Branża:	Projektant: Nr uprawnień.zakres/specj.		Data:
Sanitarna	mgr inż. ANNA ŁOBODA PDK/0193/PWOS/15 w specj. instalacyjnej w zakresie sieci, inst. i urządzeń: cieplnych,wentylacyjnych, gazowych, odociągowych i kanalizacyjnych		XII. 2024 r.
Skala: 1:100			Nr rysunku: 2