Nr 58

# PRZEKRÓJ PODŁUŻNY

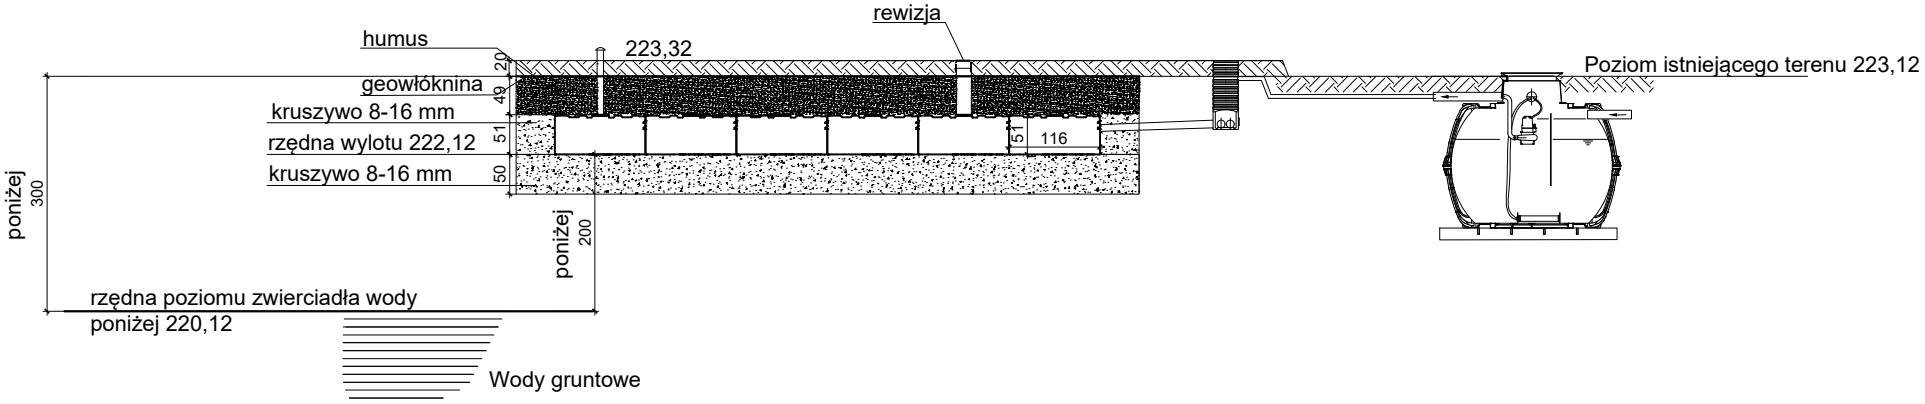


# PRZEKRÓJ POPRZECZNY

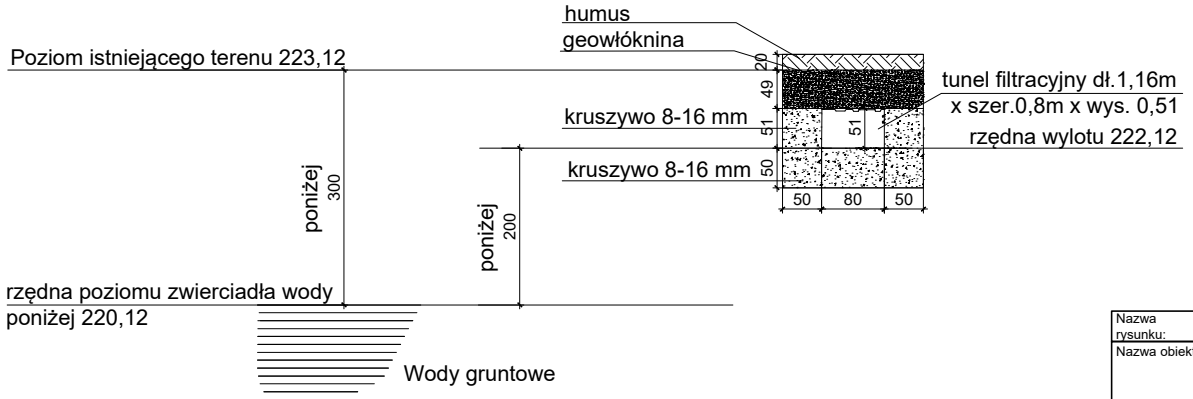


| | | | |
|---|---|---|---|
| Nazwa rysunku: | PRZEKRÓJ POPRZECZNY I PRZEKRÓJ PODŁUŻNY | | |
| Nazwa obiektu: | Budowa przydomowej oczyszczalni ścieków z zewnętrzną instalacją kanalizacji sanitarnej | | |
| Inwestor: | Gmina Cmolas, ul. Jana Pawła II 2, 36–105 Cmolas | | |
| Adres inwestycji: | Cmolas, dz. nr ewid. 60/2 | | |
| Branża: | Projektant: Nr uprawnień.zakres/specj. | | Data: |
| Sanitarna | mgr inż. ANNA ŁOBODA PDK/0193/PWOS/15 w specj. instalacyjnej w zakresie sieci, inst. i urządzeń: cieplnych,wentylacyjnych, gazowych, odciągowych i kanalizacyjnych | | XII. 2024 r. |
| Skala: 1:100 | | | Nr rysunku: 2 |