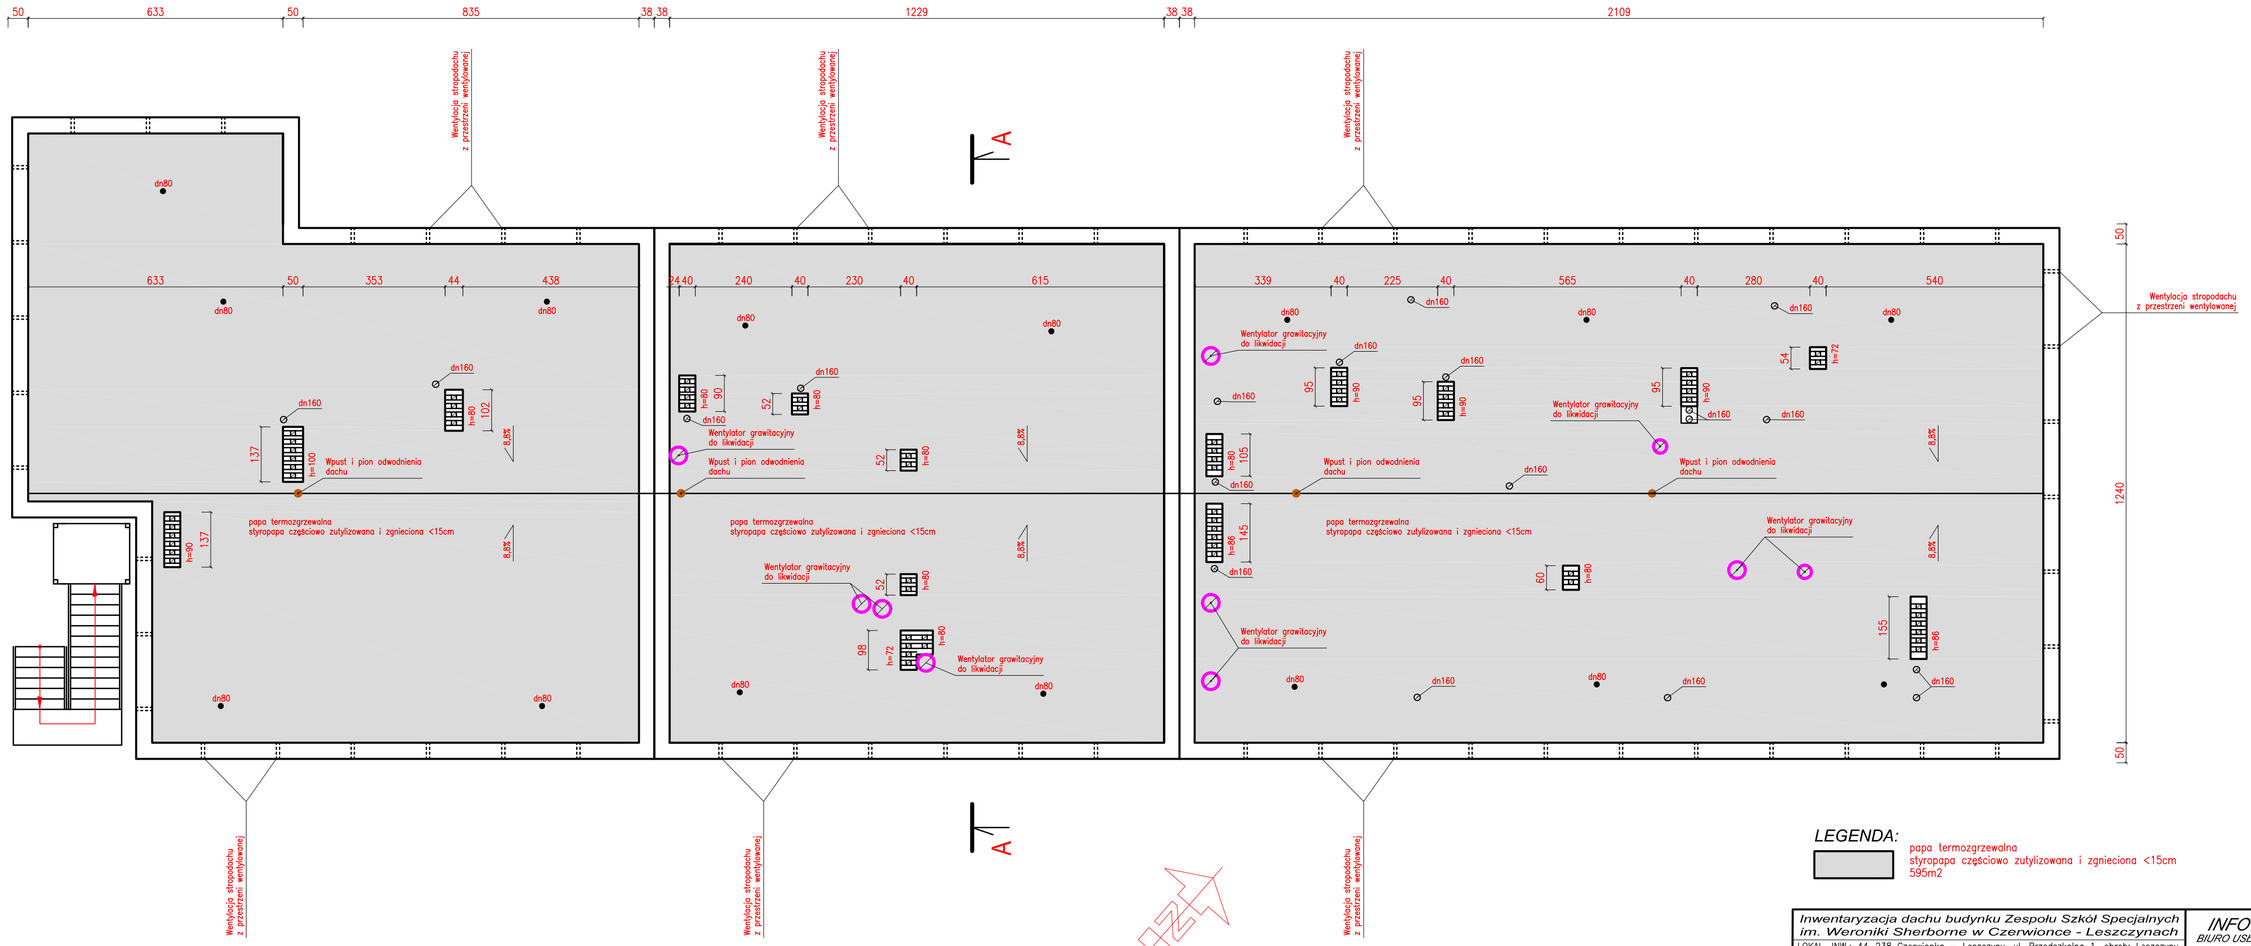

LEGENDA:

papa termozgrzewalna
styropapa częściowo zutylizowana i zgnieciona <15cm
595m2

Inwentaryzacja dachu budynku Zespołu Szkół Specjalnych im. Weroniki Sherborne w Czerwionce - Leszczynach

LOKAL. INW.: 44–238 Czerwionka – Leszczyny, ul. Przedszkolna 1, obręb: Leszczyny
Id działki: 241201_4.0004.AR_1.5186/498, jedn. ewid: Czerwionka Leszczyny Miasto
INWESTOR: Powiat Rybnicki – Zespół Szkół Specjalnych im. Weroniki Sherborne ul. Przedszkolna 1, 44–238 Czerwionka – Leszczyny

	Projektował	Podpis
RZUT DACHU INWENTARYZACJA	inż. Krzysztof Linek SLK/0325/PWOK/03 SLK/BO/1489/03	
projekt techniczny		
Data: maj 2025 r.		

INFO - PROJEKT
BIURO USŁUG PROJEKTOWYCH
ul. Ofiar Oświęcimskich 63
47–440 Górki Śląskie
tel./fax 324187324; 604149000
e-mail: info_projekt@onet.eu

Podziałka: 1:100

Nr rysunku 1.