


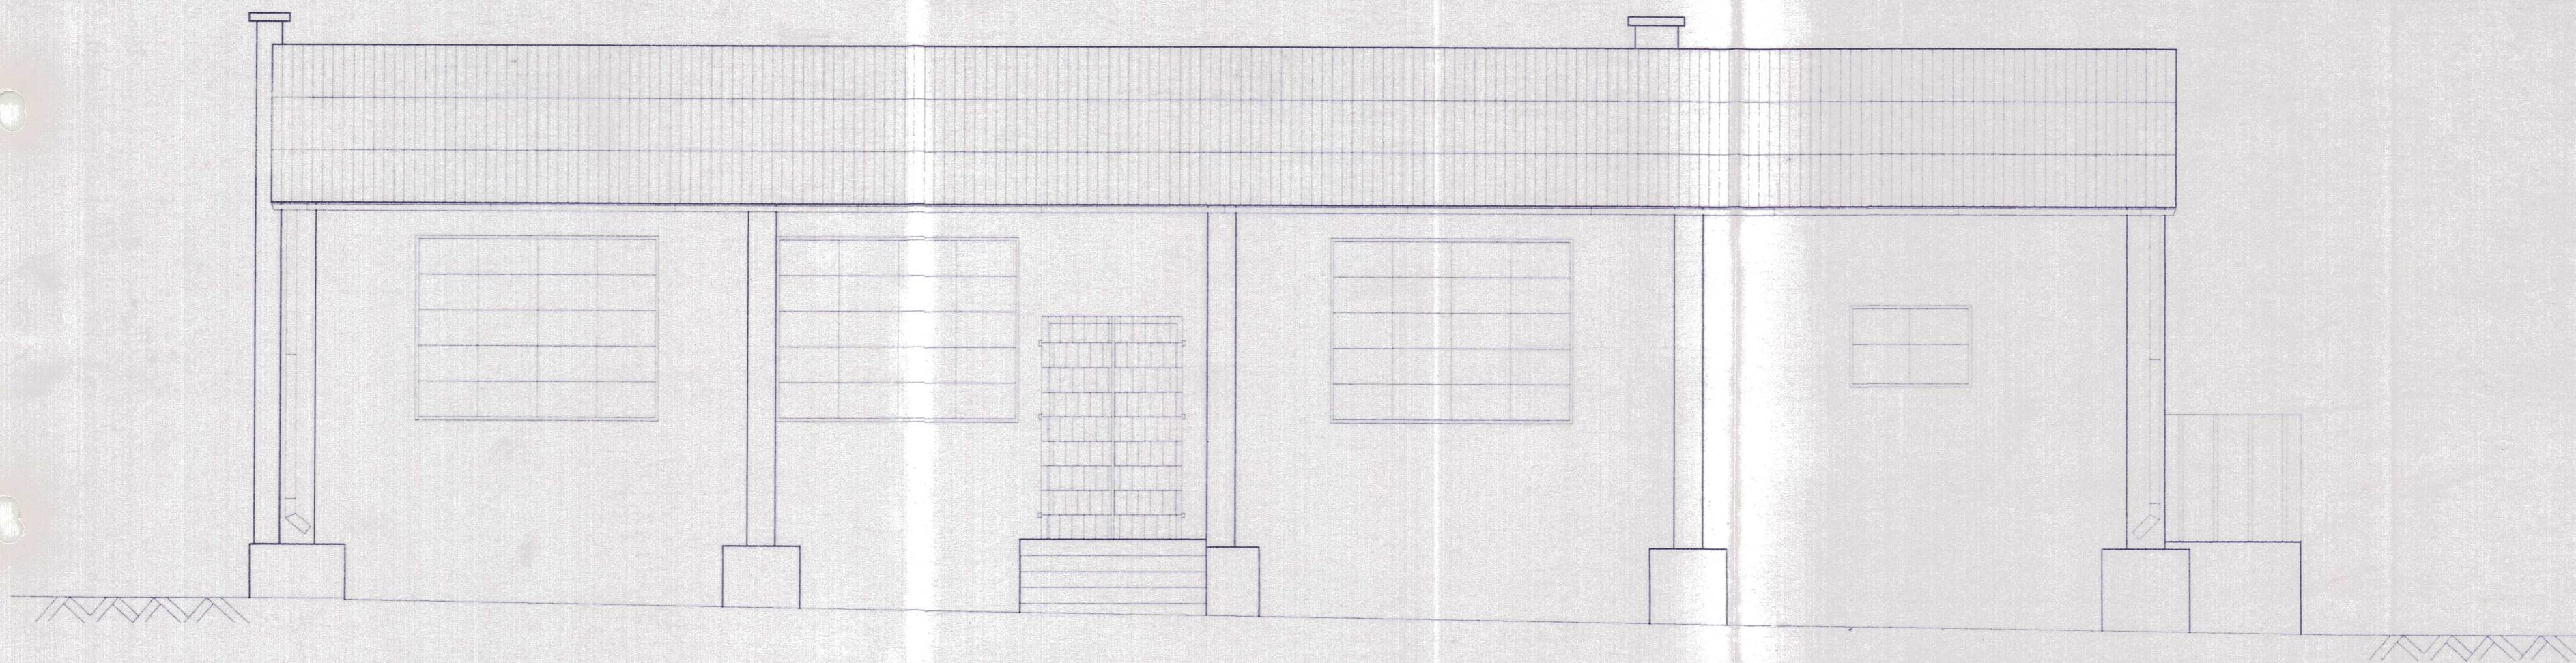

Inwestor	URZĄD MIASTA BYTÓW	Nr rys. 7
Obiekt	Budynek "Jadalni i Kuchni"	
Projekt	Inwentaryzacja arch. - budowlana	SKALA wrzesień
Rysunek	Elewacja pd. - wsch.	1:50 1988r
Sporządził:		Sprawdził:
mgr inż. Gabriel Trojański		mgr inż. Jędrzej Szanowski
		Upr. budowl. UAN/8346/869/88
		Upr. proj. konstr. BK. IIF. 7342/1169/94