


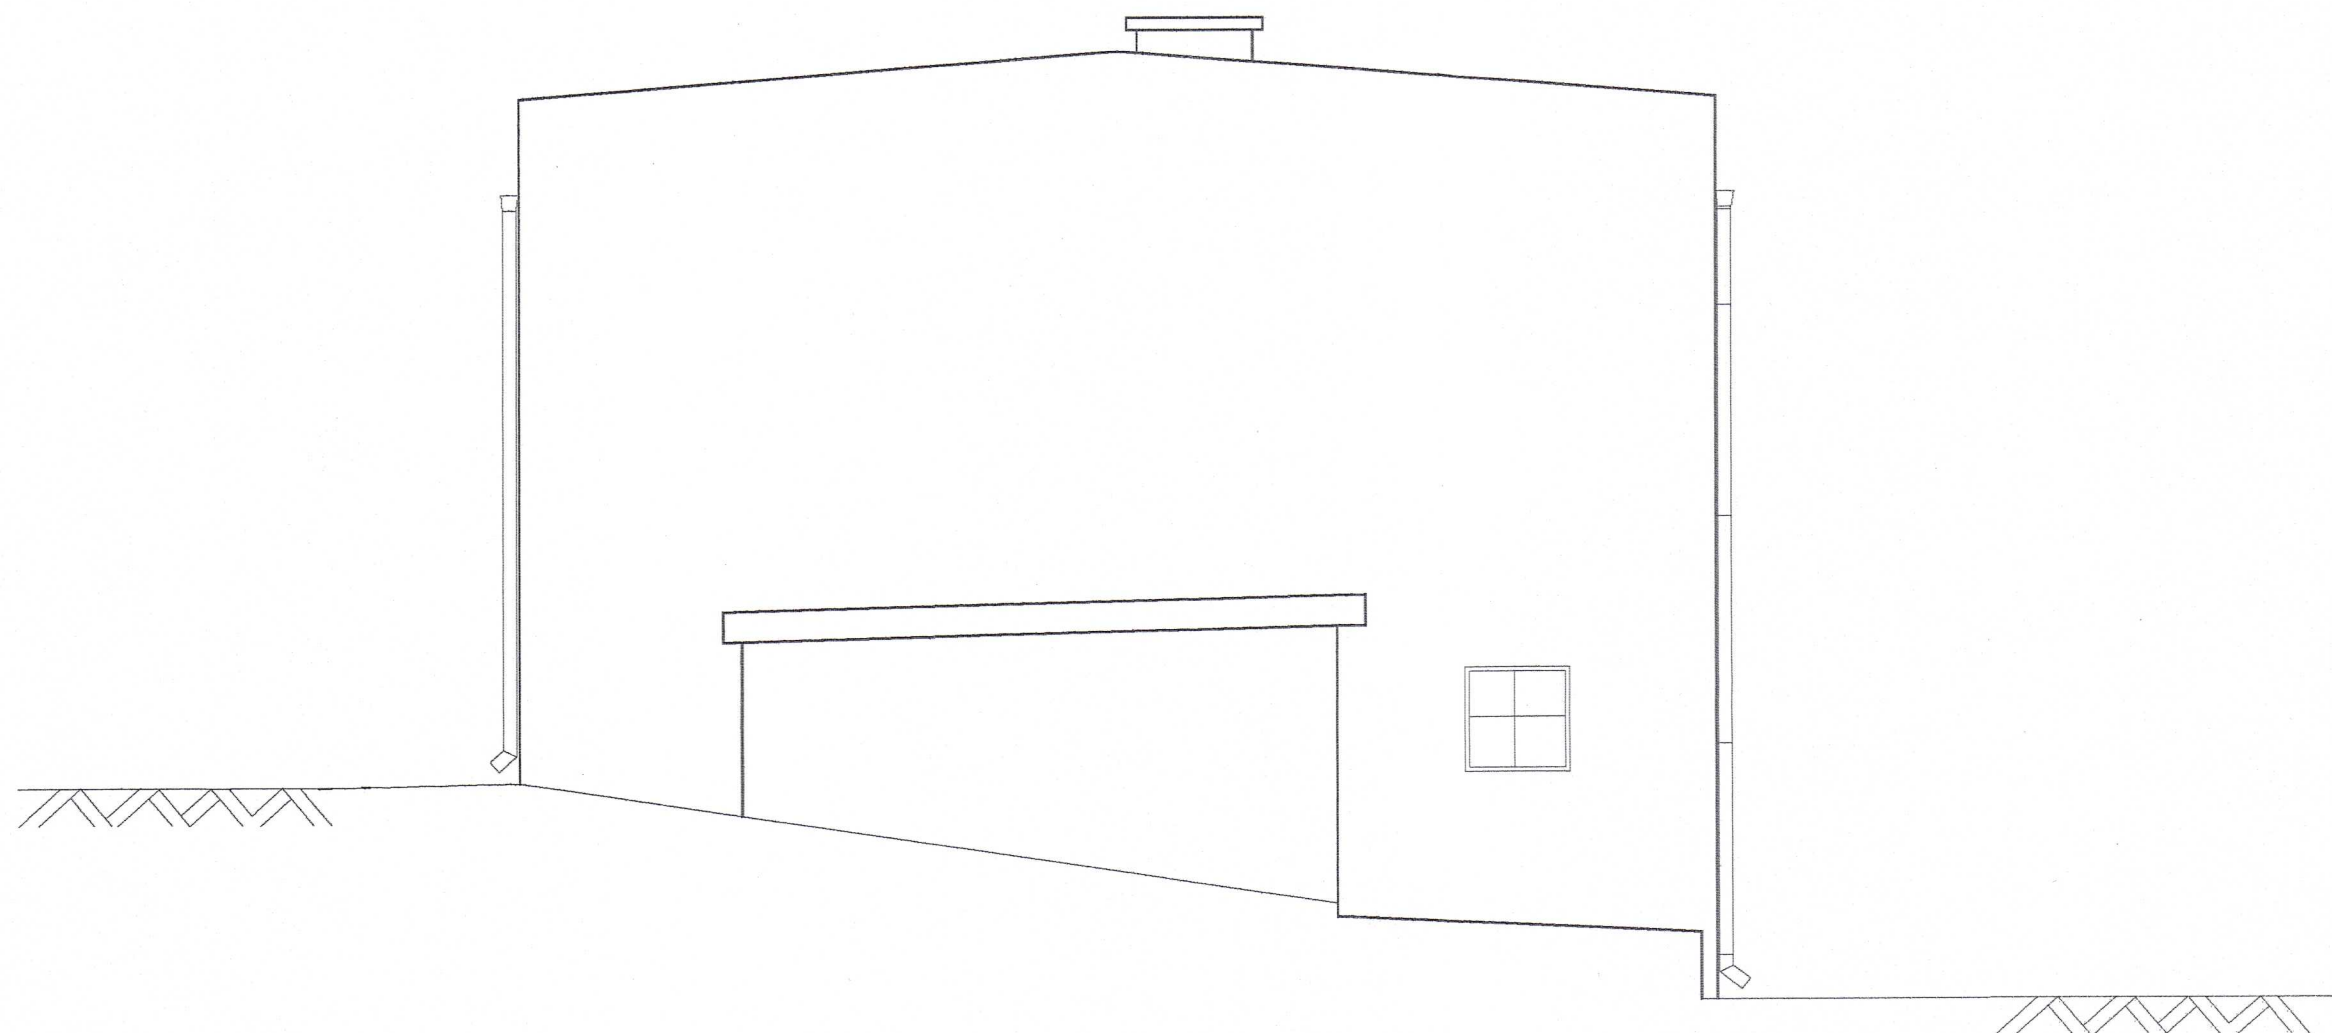

|                            |                                  |                                          |          |
|----------------------------|----------------------------------|------------------------------------------|----------|
| Inwestor                   | URZĄD MIASTA BYTÓW               | Nr rys. 14                               |          |
| Obiekt                     | Budynek "Łaźni"                  |                                          |          |
| Projekt                    | Inwentaryzacja arch. - budowlana | SKALA                                    | wzrosted |
| Rysunek                    | Elewacja pd. - zach.             | 1:50                                     | 1998r    |
| Sporządził:                |                                  | Sprawdził:                               |          |
| mgr inż. Gabriel Trojański |                                  | mgr inż. Jędrzej Szanowski               |          |
|                            |                                  | Upr. budowl. UAN/8346/869/88             |          |
|                            |                                  | Upr. proj. konstr. BK. IIF. 7342/1169/94 |          |