


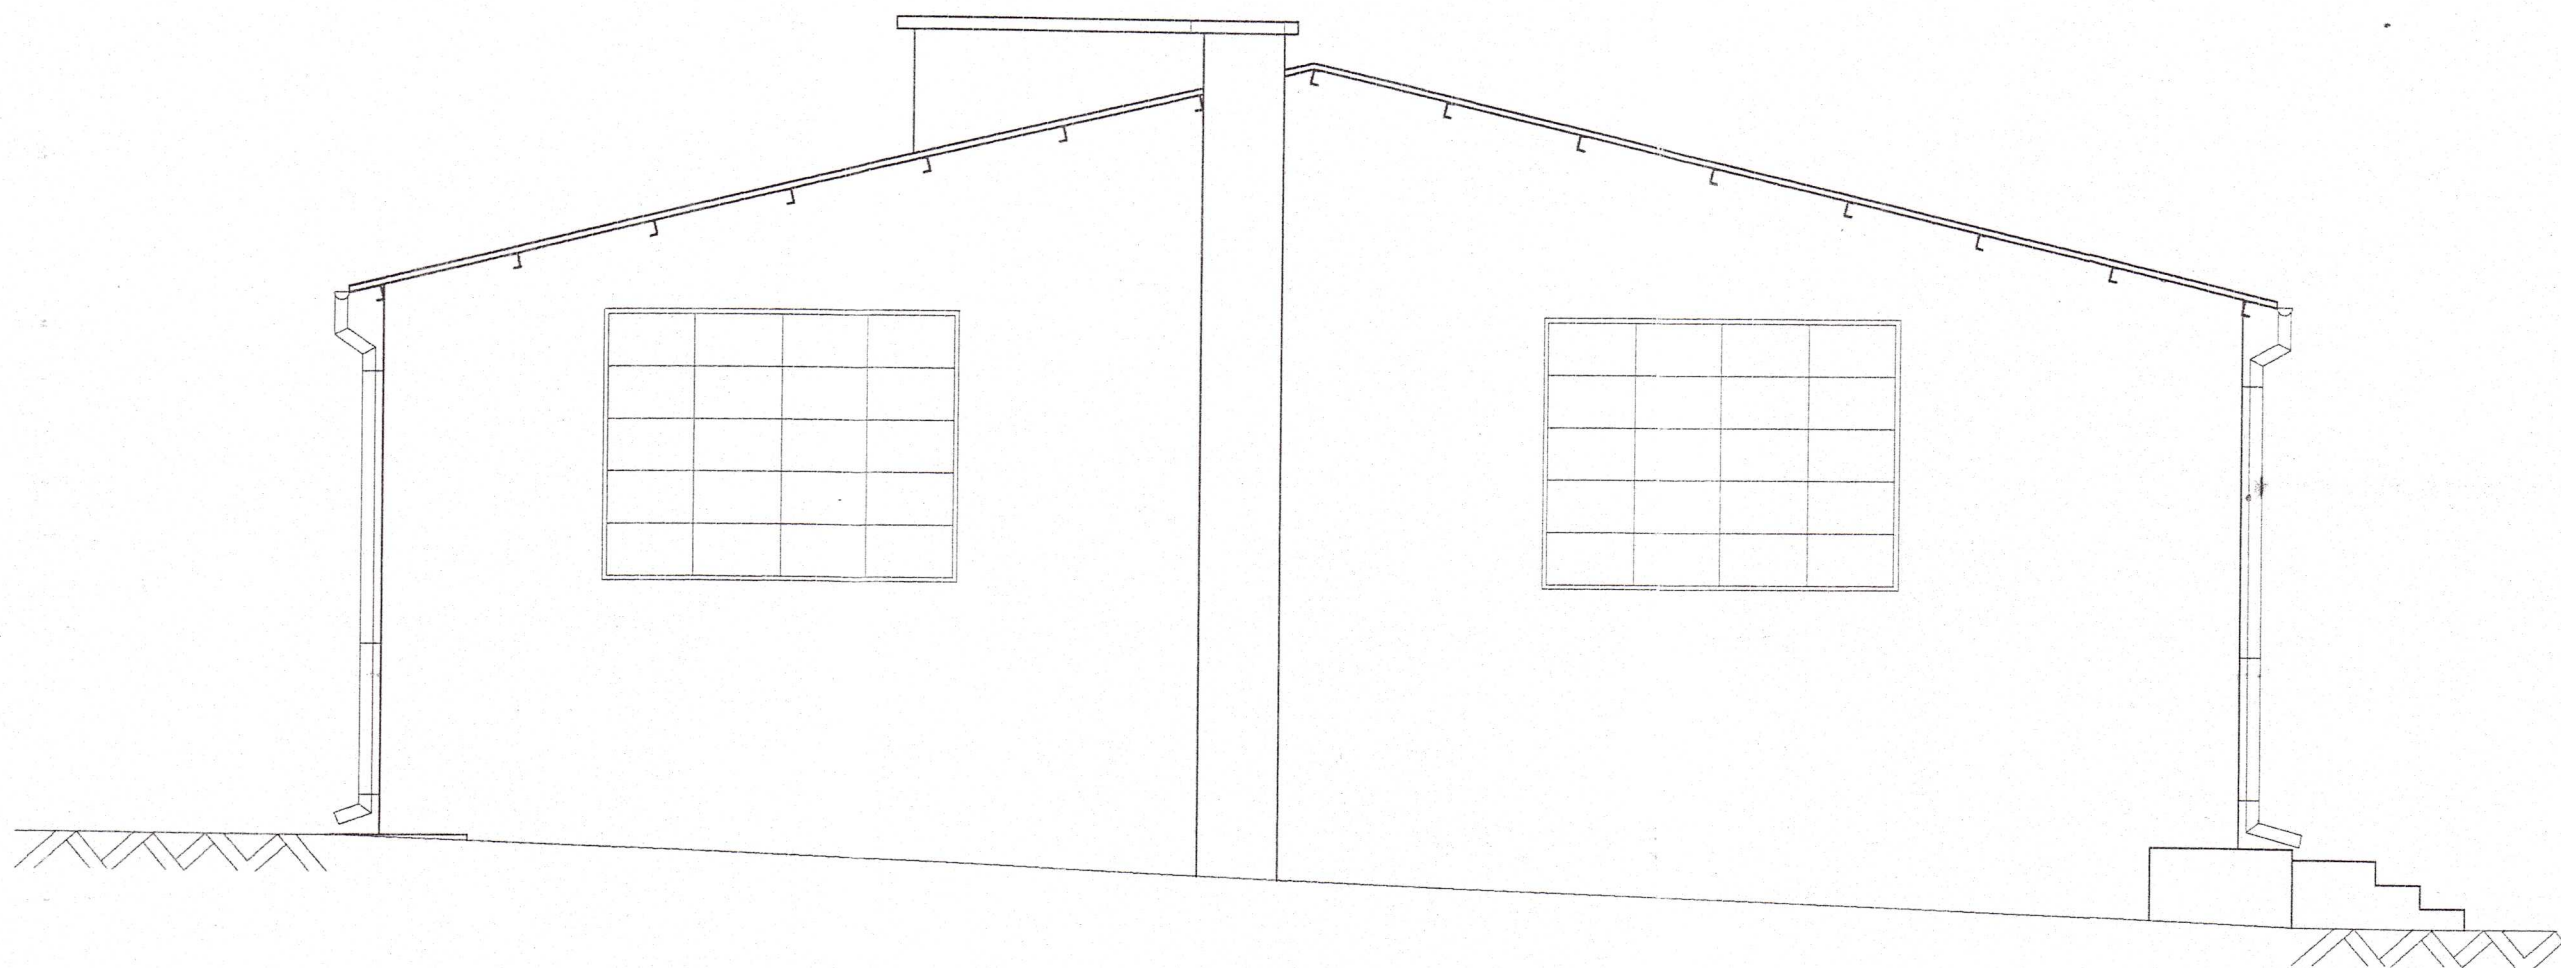

Inwestor	URZĄD MIASTA BYTÓW	Nr rys. 6	
Obiekt	Budynek "Jadalni i Kuchni "		
Projekt	Inwentaryzacja arch. - budowlana	SKALA	wrzesień
Rysunek	Elewacja pd. - zach.	1:50	1998r
Sporządził:		Sprawdził:	
mgr inż. Gabriel Trojański		mgr inż. Jędrzej Szanowski	
		Upr. budowl. UAN/8346/869/88	
		Upr. proj. konstr. BK. IIF. 7342/1169/94	