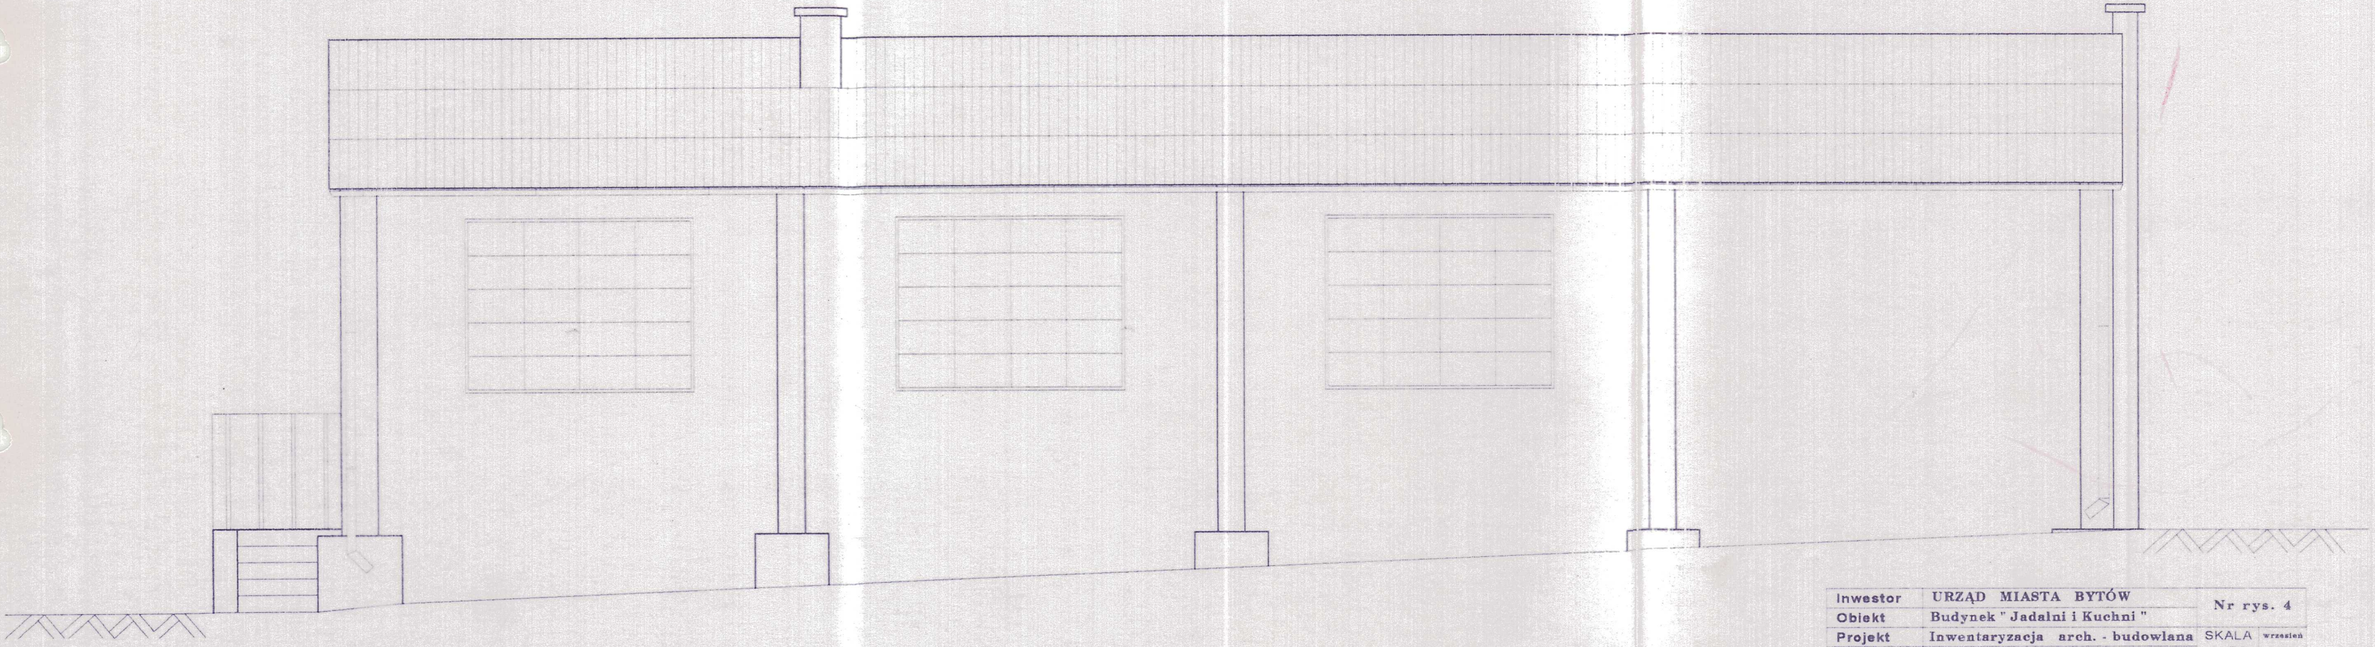

Inwestor	URZĄD MIASTA BYTÓW	Nr rys. 4	
Obiekt	Budynek " Jadalni i Kuchni "		
Projekt	Inwentaryzacja arch. - budowlana	SKALA 1:50	wrzesień 1998r
Rysunek	Elewacja pn. - zach.		

Sporządził:
mgr inż. Gabriel Trojański

Sprawdził:
mgr inż. Jędrzej Szanowski

Upr. budowl. UAN/8346/869/88
Upr. proj. konstr. BK. IIF. 7342/1169/94