


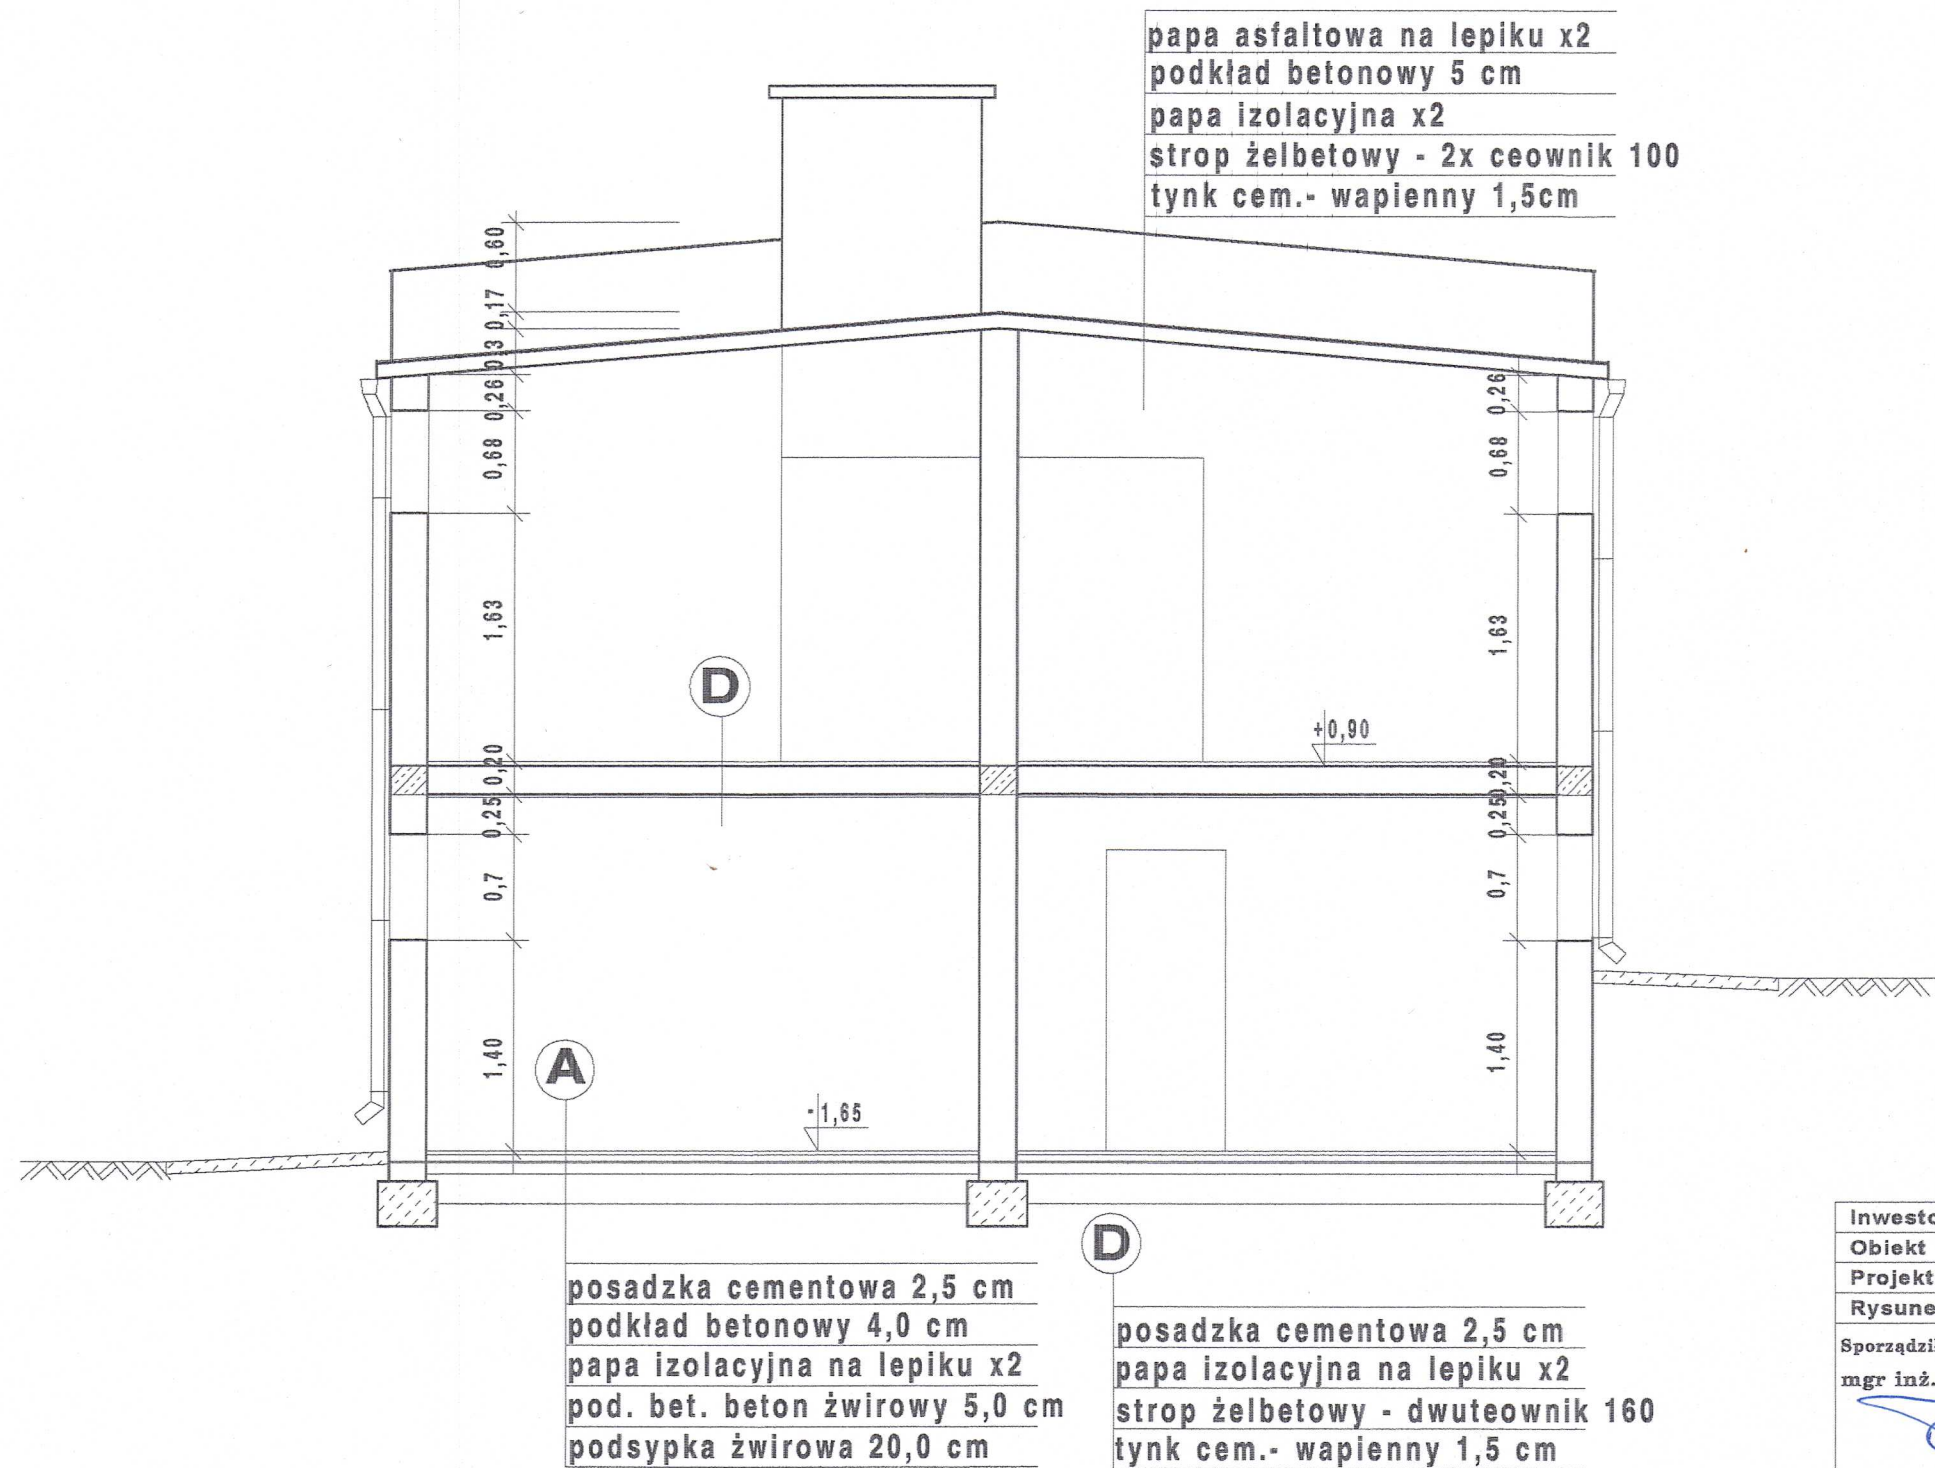

Inwestor	URZĄD MIASTA BYTÓW	Nr rys. 11	
Obiekt	Budynek "Łaźni"		
Projekt	Inwentaryzacja arch. - budowlana	SKALA	wrzesień 1998r
Rysunek	Przekrój pionowy B - B	1:50	
Sporządził:		Sprawdził:	
mgr inż. Gabriel Trojański		mgr inż. Jędrzej Szanowski	
		Upr. budowl. UAN/8346/869/88	
		Upr. proj. konstr. BK. IIF. 7342/1169/94	