


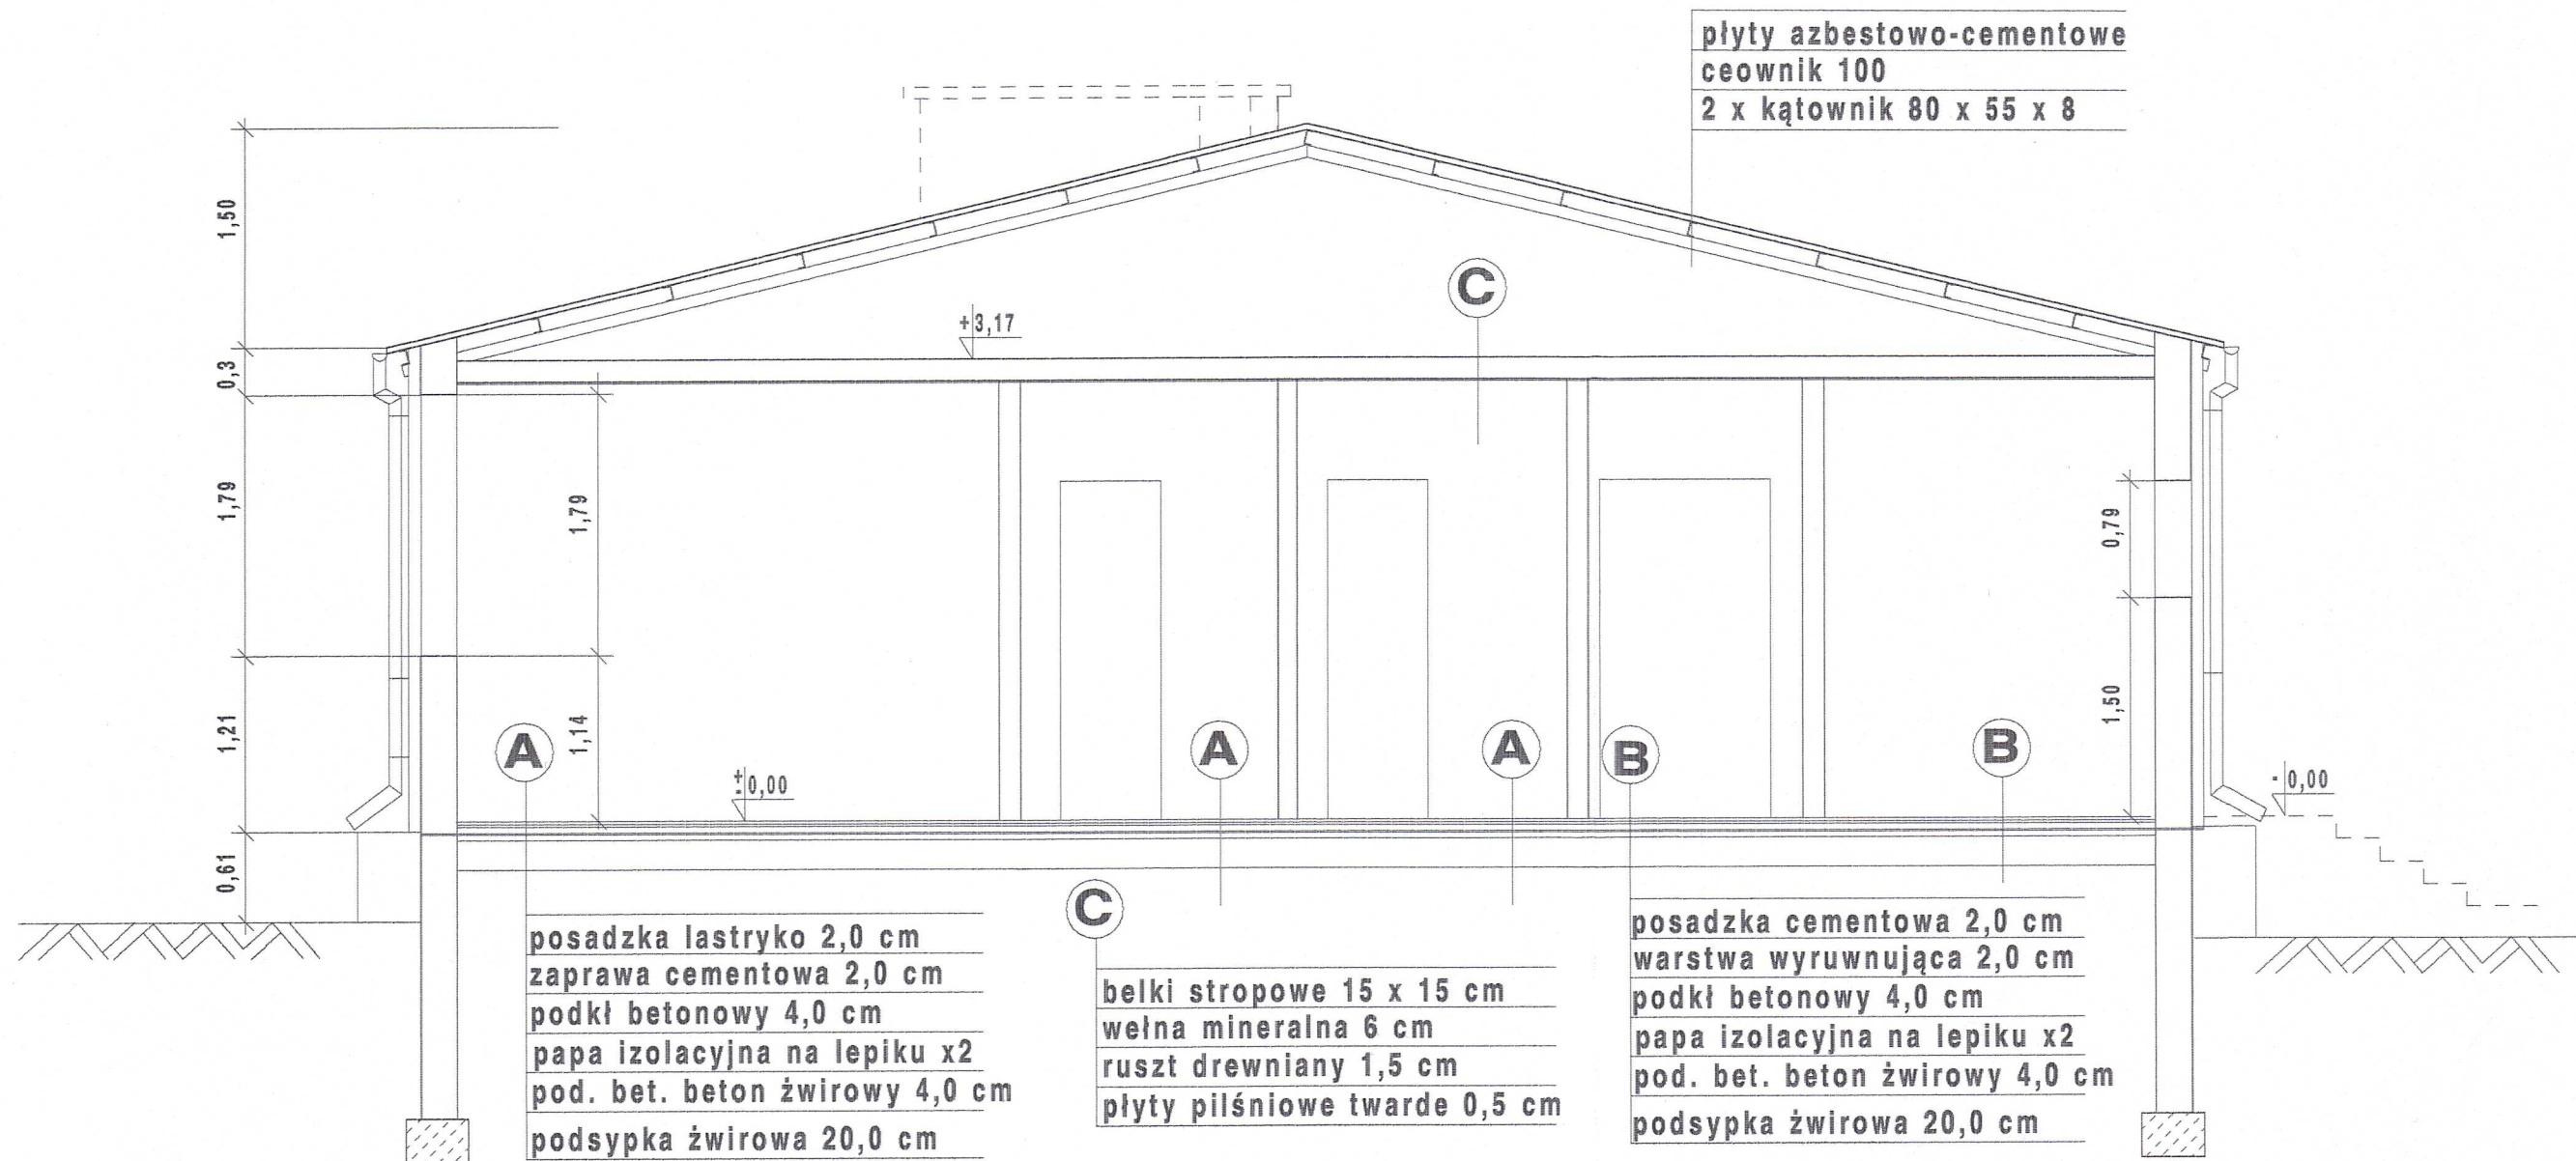

Inwestor	URZĄD MIASTA BYTÓW	Nr rys. 3	
Obiekt	Budynek "Jadalni i Kuchni"		
Projekt	Inwentaryzacja arch. - budowlana	SKALA	wzrostek
Rysunek	Przekrój pionowy B - B	1:50	1998r
Sporządził: mgr inż. Gabriel Trojański		Sprawdził: mgr inż. Jędrzej Szanowski	
		Upr. budowl. UAN/8346/869/88	
		Upr. proj. konstr. BK. IIF. 7342/1169/94	