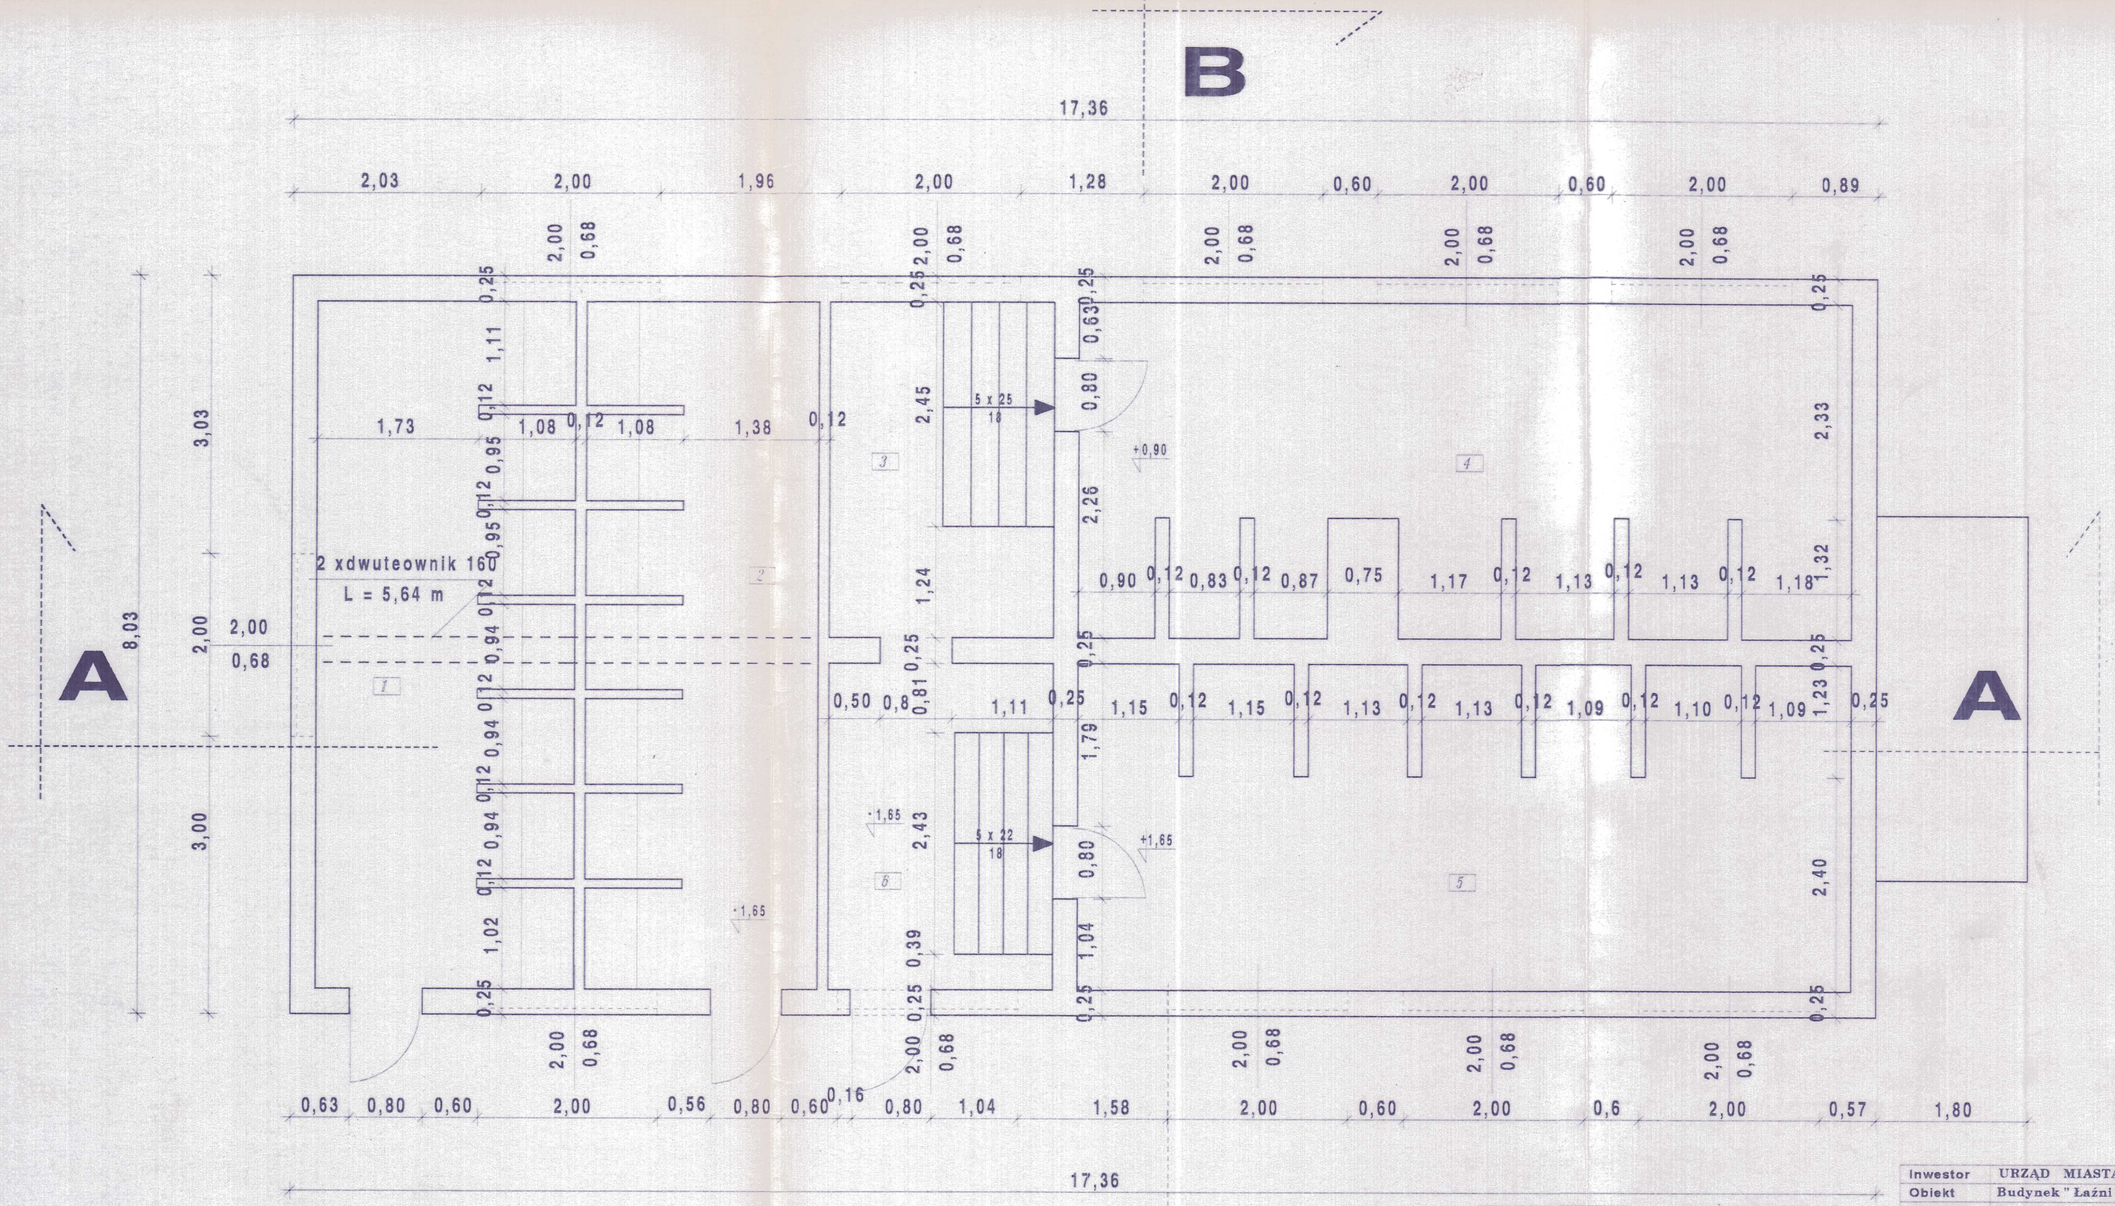

4	m2 Łaźnia 29.46 beton	
5	m2 Łaźnia 30.18 beton	
6	m2 Komunikacja 6.08 beton	
1	m2 Ubikacje 20.49 beton	
2	m2 Ubikacje 17.64 beton	
3	m2 Komunikacja 5.85 beton	

Inwestor	URZĄD MIASTA BYTÓW	Nr rys. 8
Obiekt	Budynek "Łaźni"	
Projekt	Inwentaryzacja arch. - budowlana	SKALA 1:50 wrzesień 1998r
Rysunek	Rzut parteru	

Sporządził: mgr inż. Gabriel Trojański

Sprawdził: mgr inż. Jędrzej Szanowski

Upr. budowl. UAN/8344/869/88
Upr. proj. konstr. BK. IP. 7342/1169/94