


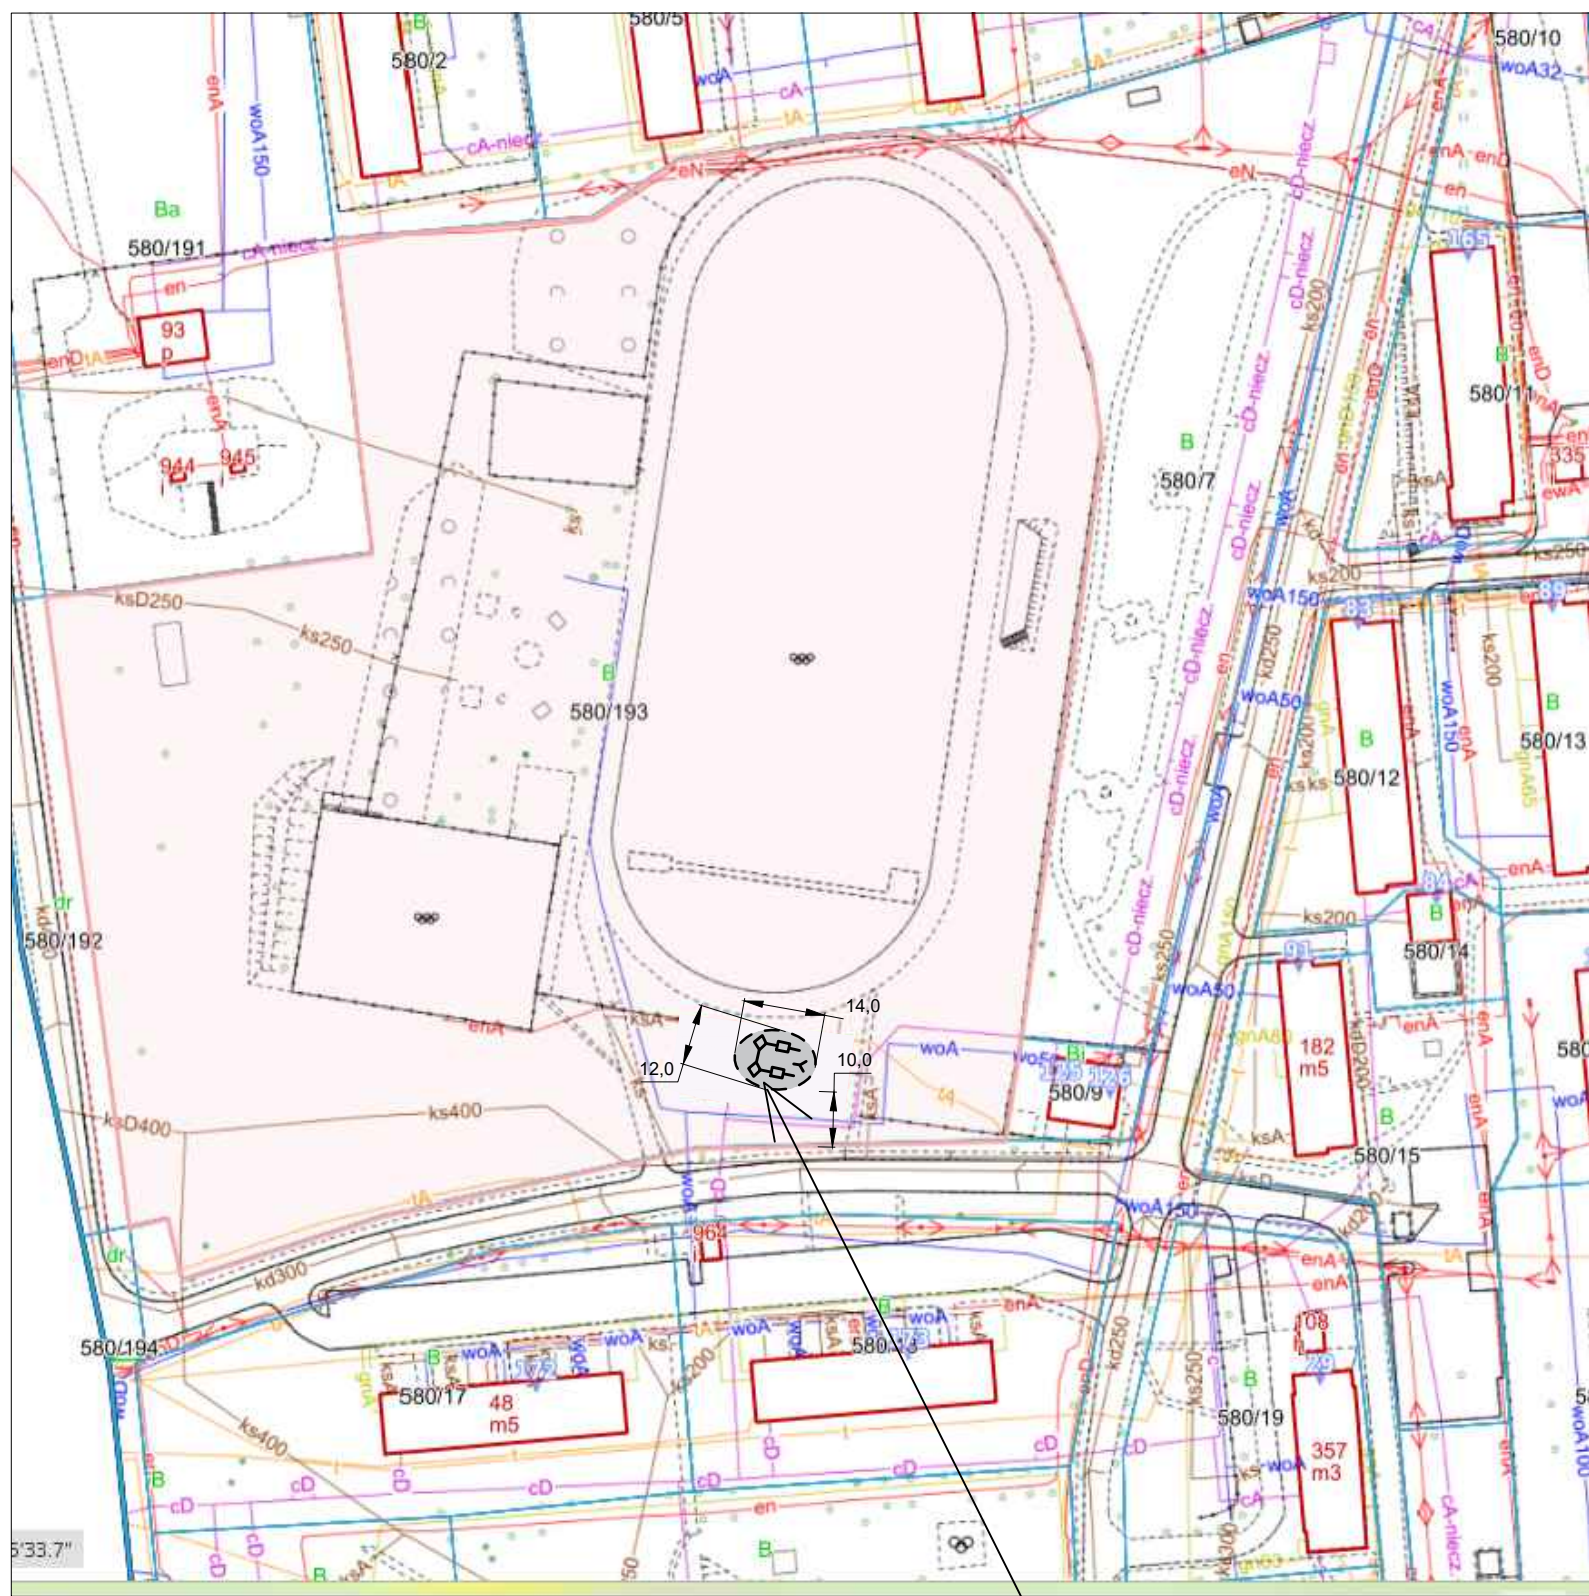

Zestaw urządzenia sprawnościowego
(lokalizacja w miejscu po wyburzonej hali sportowej)

Inwestor: Gmina Mierzęcice 42-460 Mierzęcice ul. Wolności 95		Wykonawca: Biuro Projektowe Grzegorz Dziurok ul. Białakowa 17/3 41-923 Bytom		
Temat: ZAGOSPODAROWANIE PRZESTRZENI PUBLICZNEJ W MIEJSCOWOŚCI MIERZĘCICE - OSIEDLE				
Opracował:	inż. Grzegorz Dziurok	SLK/079/POOD/13	Brand:	Etap: UPW
Projektował:	inż. Grzegorz Dziurok	SLK/079/POOD/13	drogowa, budowlana	
Sprawił:				
Rysunek: PLAN SYTUACYJNY - stan projektowany		Data: LIPIEC 2025r.	Skala: 1:500	Nr rys.: 2