

Poświadczam się zgodność niniejszej kopii z treścią materiału państwowego zasobu geodezyjnego i kartograficznego

STAROSTA BĘDZIŃSKI

Mapa zasadnicza
(Nazwa materiału zasobu)

PL.PZGiK.7620

(Identyfikator ewidencyjny materiału zasobu)

30-05-2025r.

(Data wykonania kopii)



STAROSTA
BĘDZIŃSKI

Date: 2025-05-30 12:18:15
(Czasopis elektroniczny)

(Data, nazwa i podpis osoby reprezentującej organ)

Województwo: śląskie
Powiat: będziński
Jednostka ewidencyjna: 240105_2
Gm. Mierzęcice

Obręb ewidencyjny: 0006

SADOWIE

Układ wsp. płaskich: PL-2000pas6

Układ odniesienia: PL-EVRF2007-NH


Godło mapy: 6.133.30.05.2.4

Mapa zasadnicza

Skala 1:500

Znak sprawy: WG.6642.7451.2025

Data wydruku: 30-05-2025r.

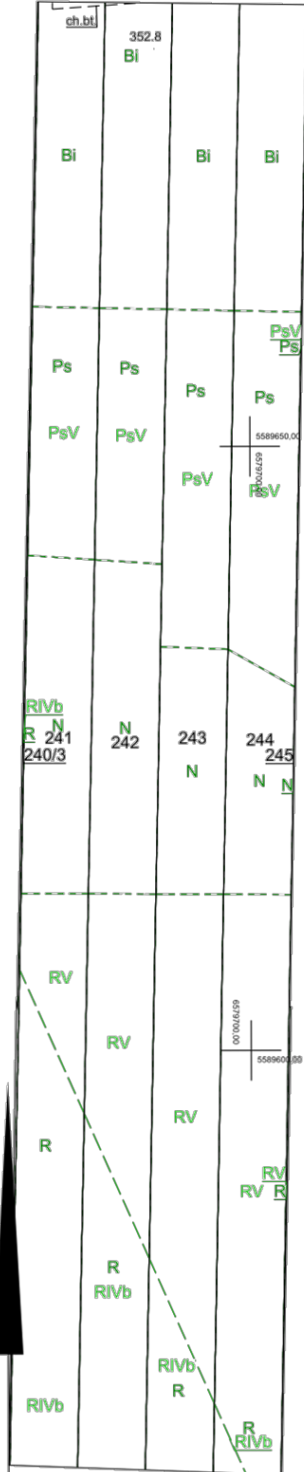

Sporządził(a): Automatyczny Generator

Inwestor: Gmina Mierzęcice 42-460 Mierzęcice ul. Wolności 95		Wykonawca: Biuro Projektowe Grzegorz Dziurok ul. Bławatkowa 17/3 41-923 Bytom	
Temat: ZAGOSPODAROWANIE PRZESTRZENI PUBLICZNEJ W MIEJSCOWOŚCI SADOWIE			
Opracował:	inż. Grzegorz Dziurok	BLK/3797/POOD/13	Branża:
Projektował:	inż. Grzegorz Dziurok	BLK/3797/POOD/13	drogowa, budowlana
Sprawił:			
Rysunek:	PLAN SYTUACYJNY - stan istniejący		Data: lipiec 2025r.
			Skala: 1:500
			Nr rys.: 2