

Poświadczam zgodność niniejszej kopii z treścią materiału państwowego zasobu geodezyjnego i kartograficznego

STAROSTA BĘDZIŃSKI

Mapa zasadnicza

(Nazwa materiału zasobu)

PL.PZGiK.7620

(Identyfikator ewidencyjny materiału zasobu)

30-05-2025r.

(Data wykonania kopii)



STAROSTA BĘDZIŃSKI

Data: 2025-05-30 12:18:15

(Pieczęć elektroniczna)

(Imię, nazwisko i podpis osoby reprezentującej organ)

Województwo: śląskie

Powiat: będziński

Jednostka ewidencyjna: 240105_2

Gm. Mierzęcice

Obręb ewidencyjny: 0006

SADOWIE

Układ wsp. płaskich: PL-2000pas6

Układ odniesienia: PL-EVRF2007-NH


Godło mapy: 6.133.30.05.2.4

Mapa zasadnicza

Skala 1:500

Znak sprawy: WG.6642.7451.2025

Data wydruku: 30-05-2025r.

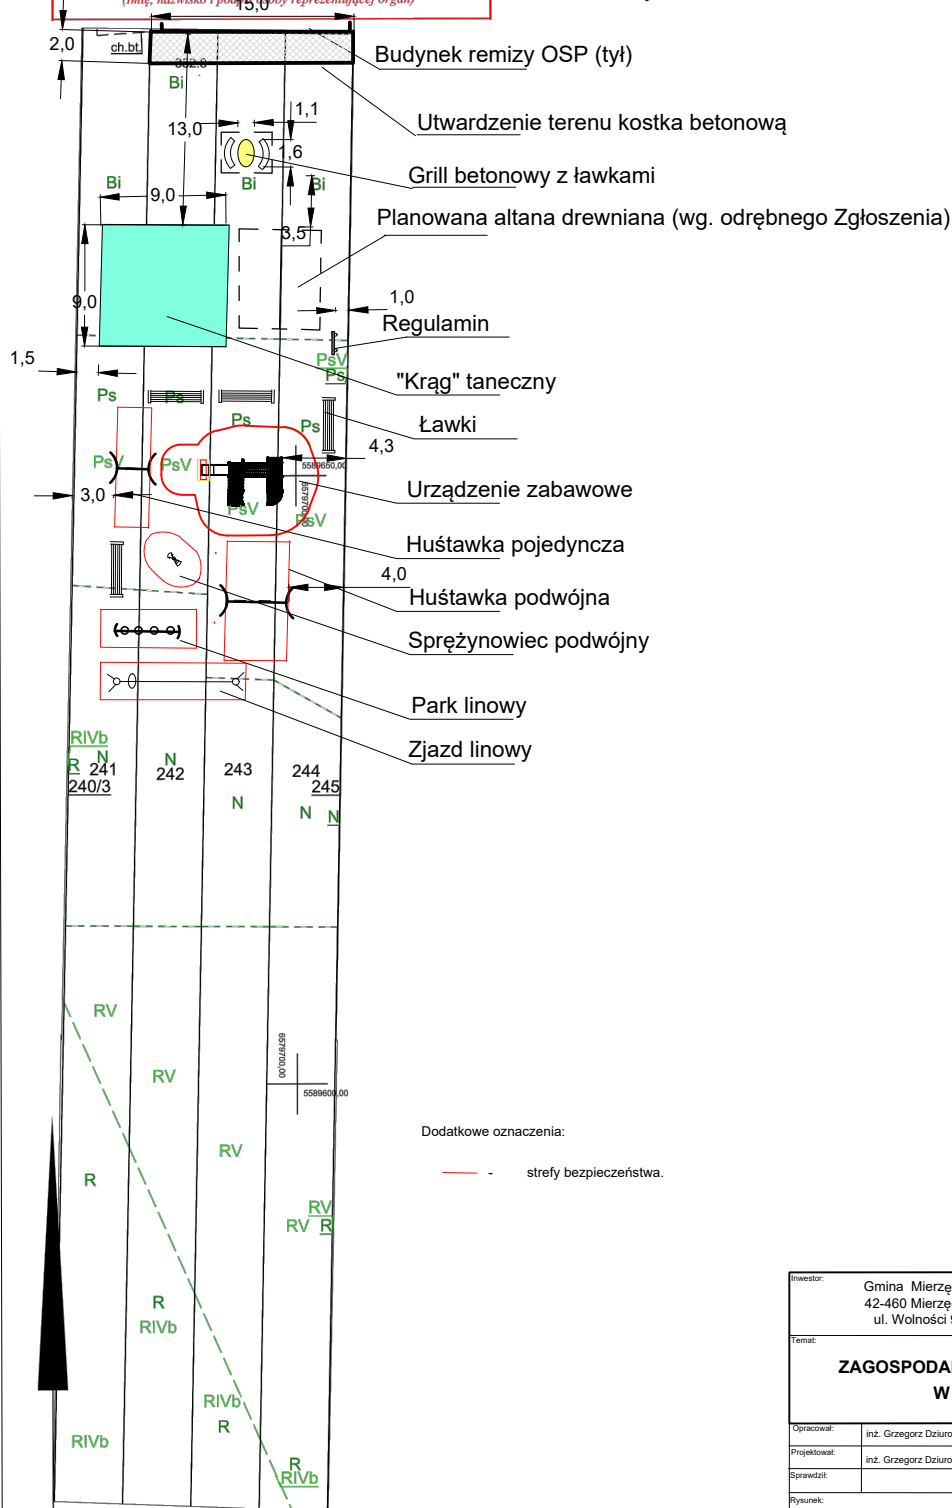

Sporządził(a): Automatyczny Generator

Inwestor: Gmina Mierzęcice 42-460 Mierzęcice ul. Wolności 95		Wykonawca: Biuro Projektowe Grzegorz Dziurok ul. Bławatkowa 17/3 41-923 Bytom		
Temat: ZAGOSPODAROWANIE PRZESTRZENI PUBLICZNEJ W MIEJSCOWOŚCI SADOWIE				
Opracował:	inż. Grzegorz Dziurok	SLK3797/POOD/13	Brandz	Etap:
Projektował:	inż. Grzegorz Dziurok	SLK3797/POOD/13	drogowa, budowlana	UPW
Sprawił:				
Rysunek:	PLAN SYTUACYJNY - stan projektowany		Data: lipiec 2025r.	Skala: 1:500
				Nr rys.: 3