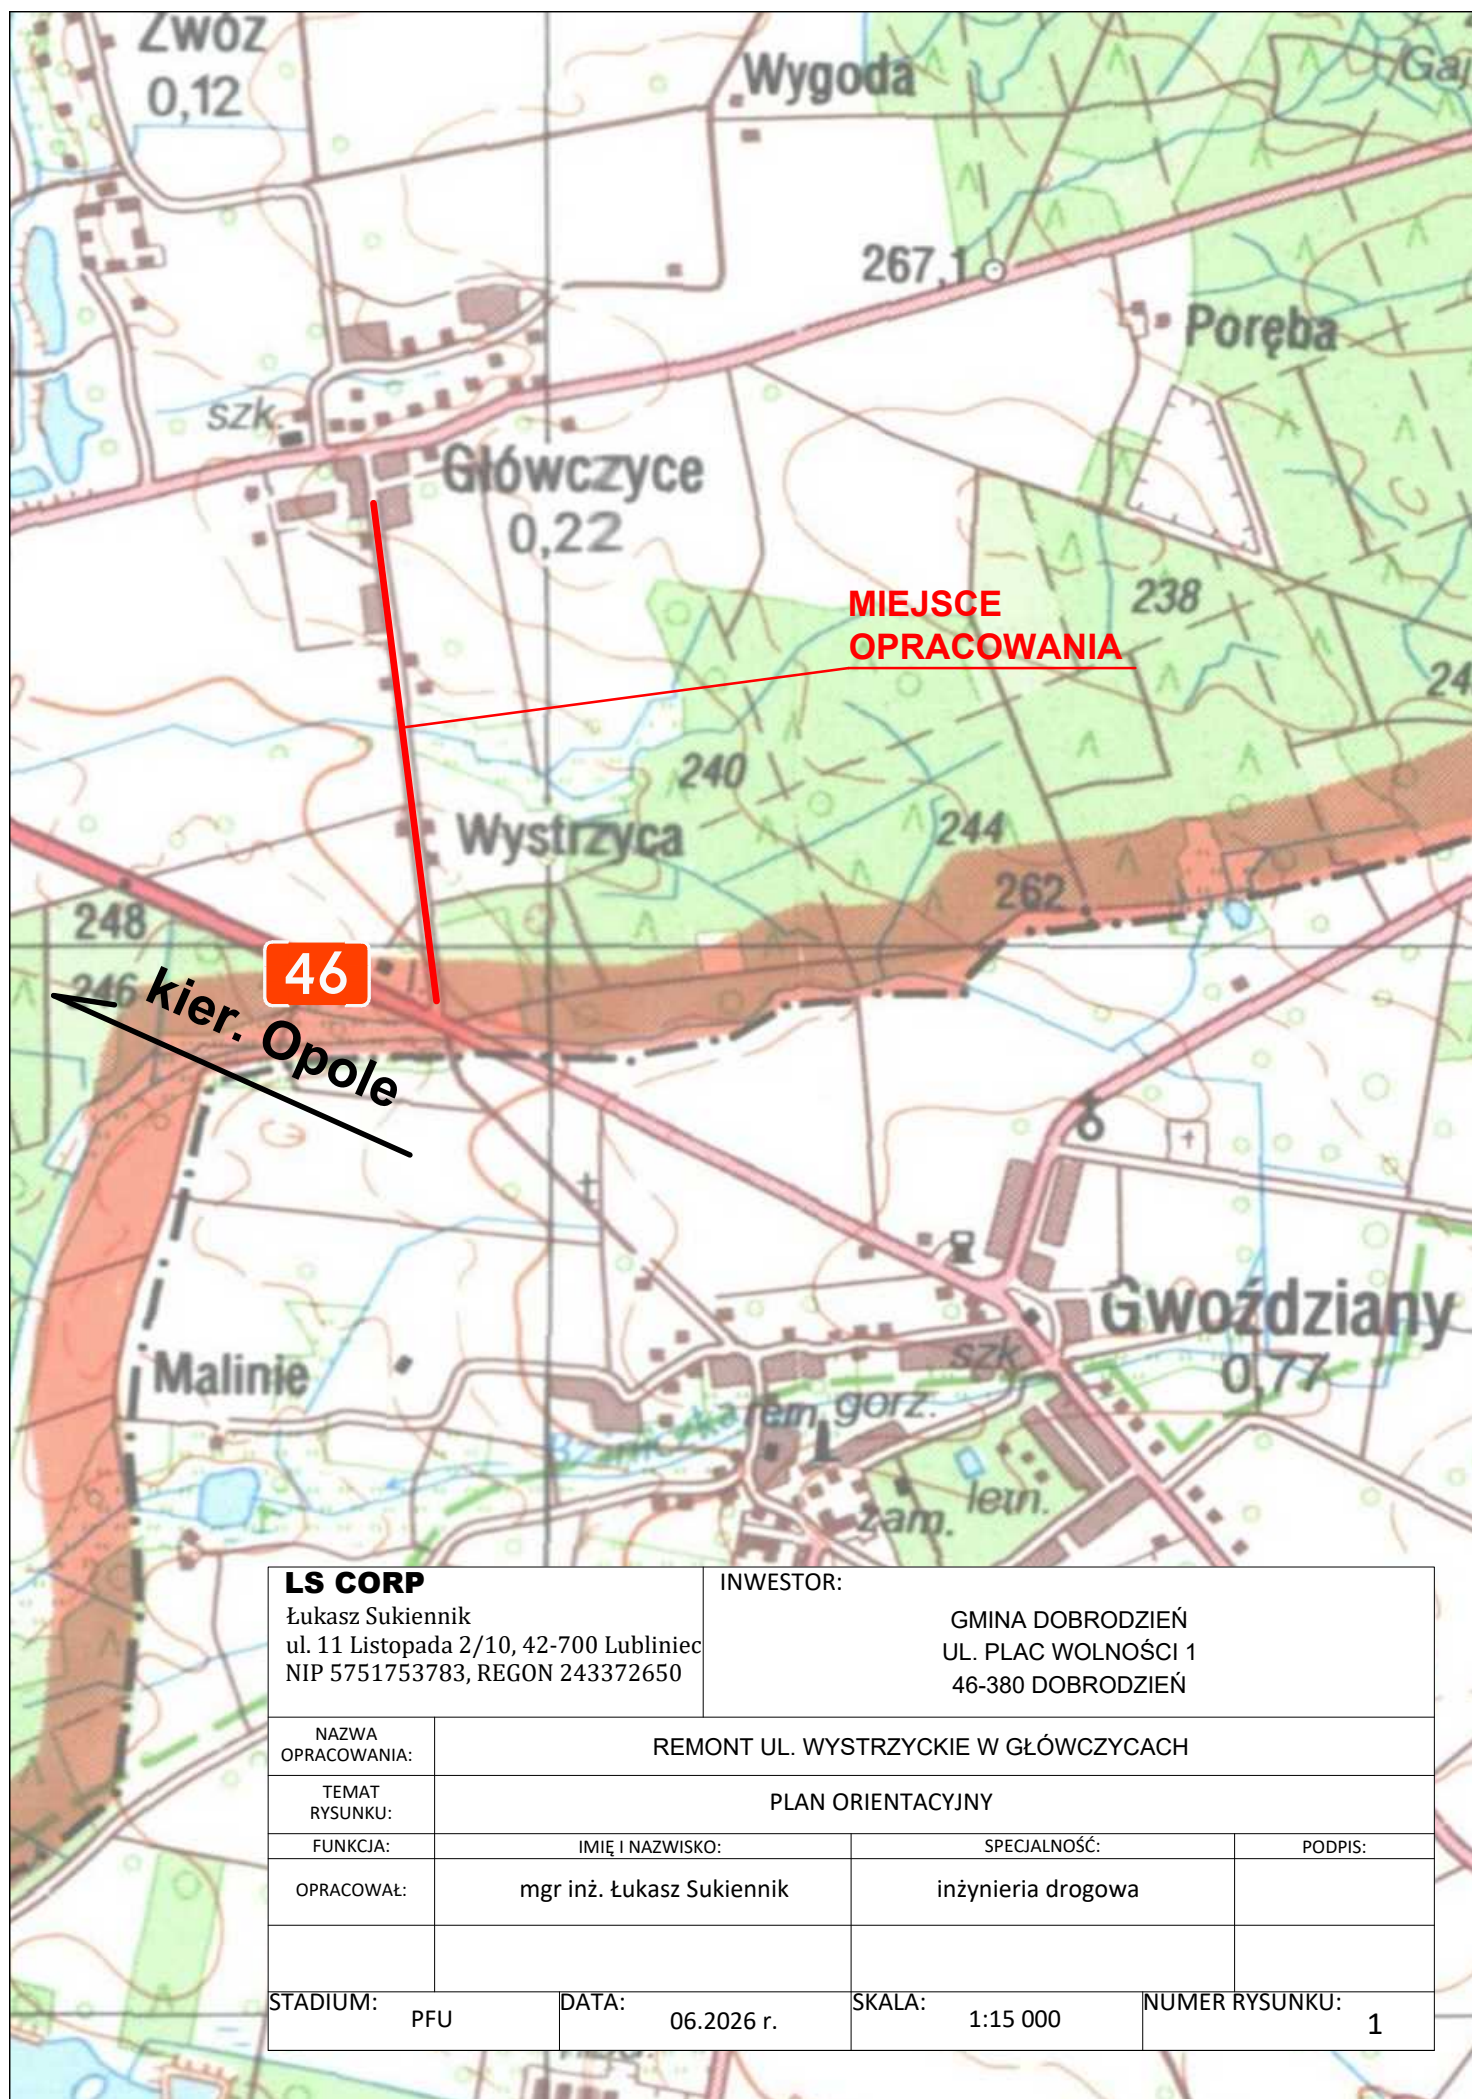


**LS CORP**

Łukasz Sukiennik
ul. 11 Listopada 2/10, 42-700 Lubliniec
NIP 5751753783, REGON 243372650

INWESTOR:

GMINA DOBRODZIEŃ
UL. PLAC WOLNOŚCI 1
46-380 DOBRODZIEŃ

NAZWA
OPRACOWANIA:

REMONT UL. WYSTRZYCKIE W GŁÓWCZYCACH

TEMAT
RYSUNKU:

PLAN ORIENTACYJNY

FUNKCJA:

IMIĘ I NAZWISKO:

SPECJALNOŚĆ:

PODPIS:

OPRACOWAŁ:

mgr inż. Łukasz Sukiennik

inżynieria drogowa

STADIUM:

PFU

DATA:

06.2026 r.

SKALA:

1:15 000

NUMER RYSUNKU:

1