

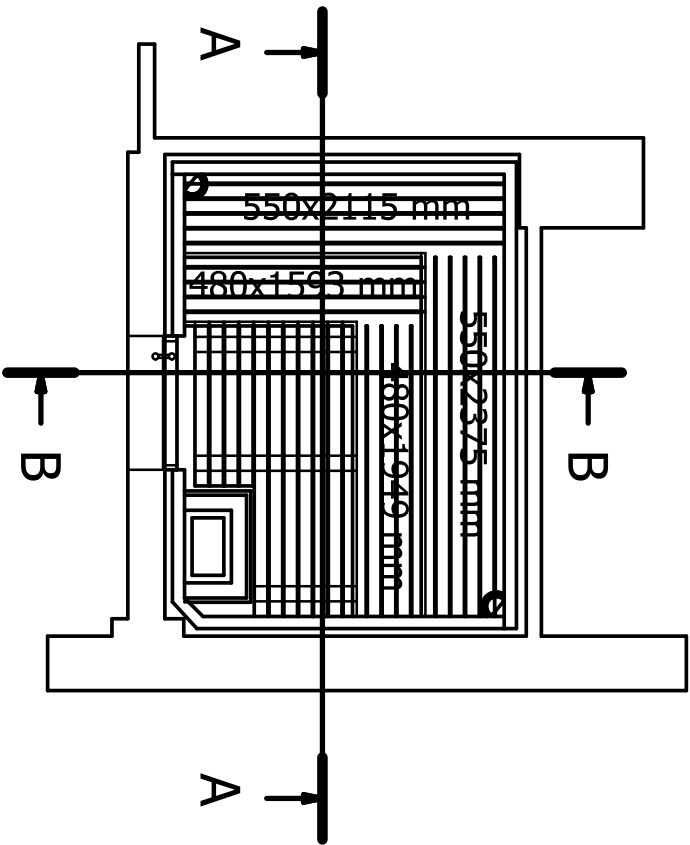
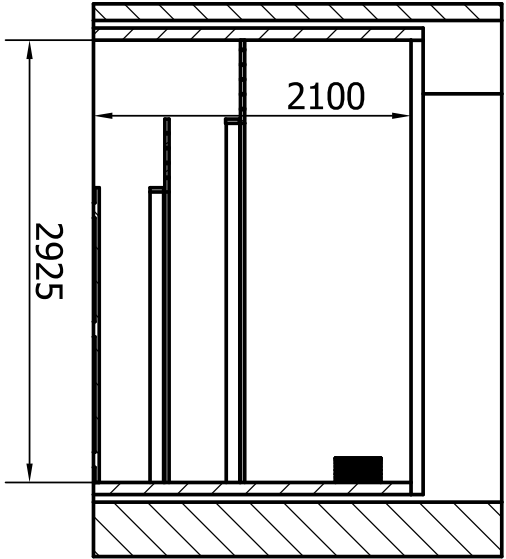


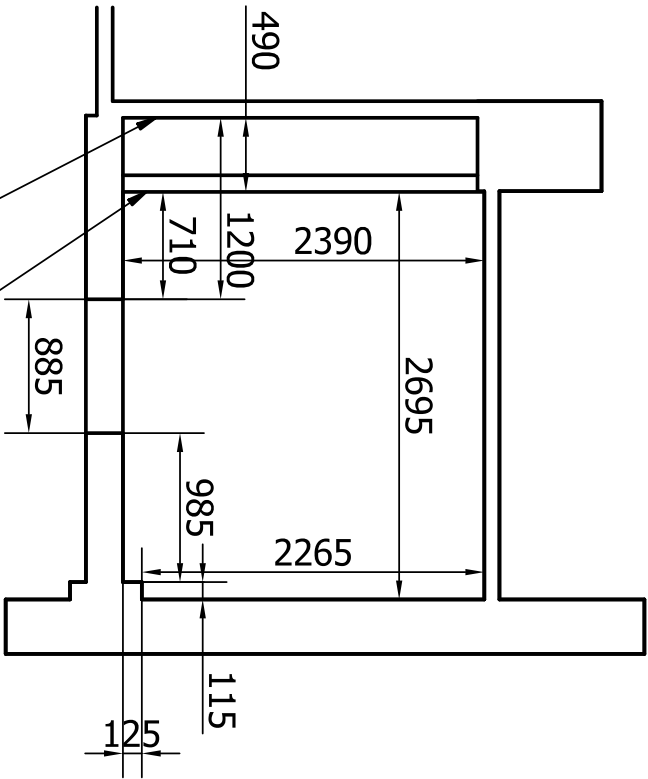

B-B (0,02 : 1)

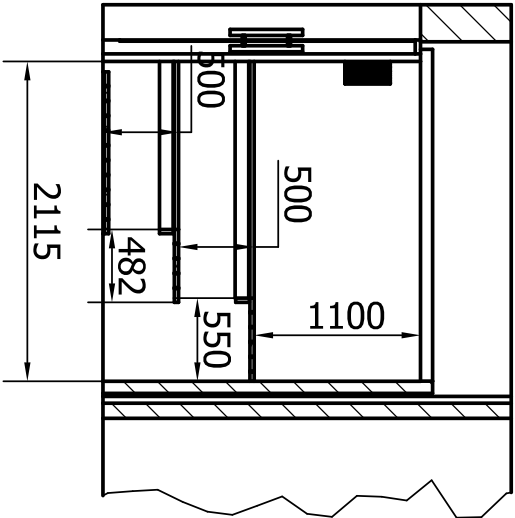

Istniejąca ściana
Nowa ściana dopasowana
do wymiarów sauny

NAZWA: BUDOWA SAUNY SUCHEJ W RAMACH MODERNIZACJI BUDYNKU PODLASKIEGO MŁODZIEŻOWEGO CENTRUM SPORTOWO-REKREACYJNEGO WRAZ Z ROZBUDOWĄ INFRASTRUKTURY REKREACYJNEJ W SOKÓŁOWIE PODLASKIM.			
ADRES INWESTYCJI: DZIAŁKA NR 147/2/1, OBRĘB 0001 MIASTO SOKÓŁÓW PODLASKI UL. BULWAR			
INWESTOR: MIASTO SOKÓŁÓW PODLASKI UL. WOLNOŚCI 21, 08-300 SOKÓŁÓW PODLASKI			
NAZWA RYSUNKU: RZUT I PRZEKRÓJ SAUNY		SKALA: 1:50	NR RYS: TS1
IMIĘ I NAZWISKO PROJEKTANTA: PROJEKTANT: MGR INŻ. ROBERT SMAĞŁOWSKI	BRAWA TECHNOLOGIA SAUNY	NR UPRAWNIENI: MAZ/0074 POOS/12	DATA: 20.06.2020r.