
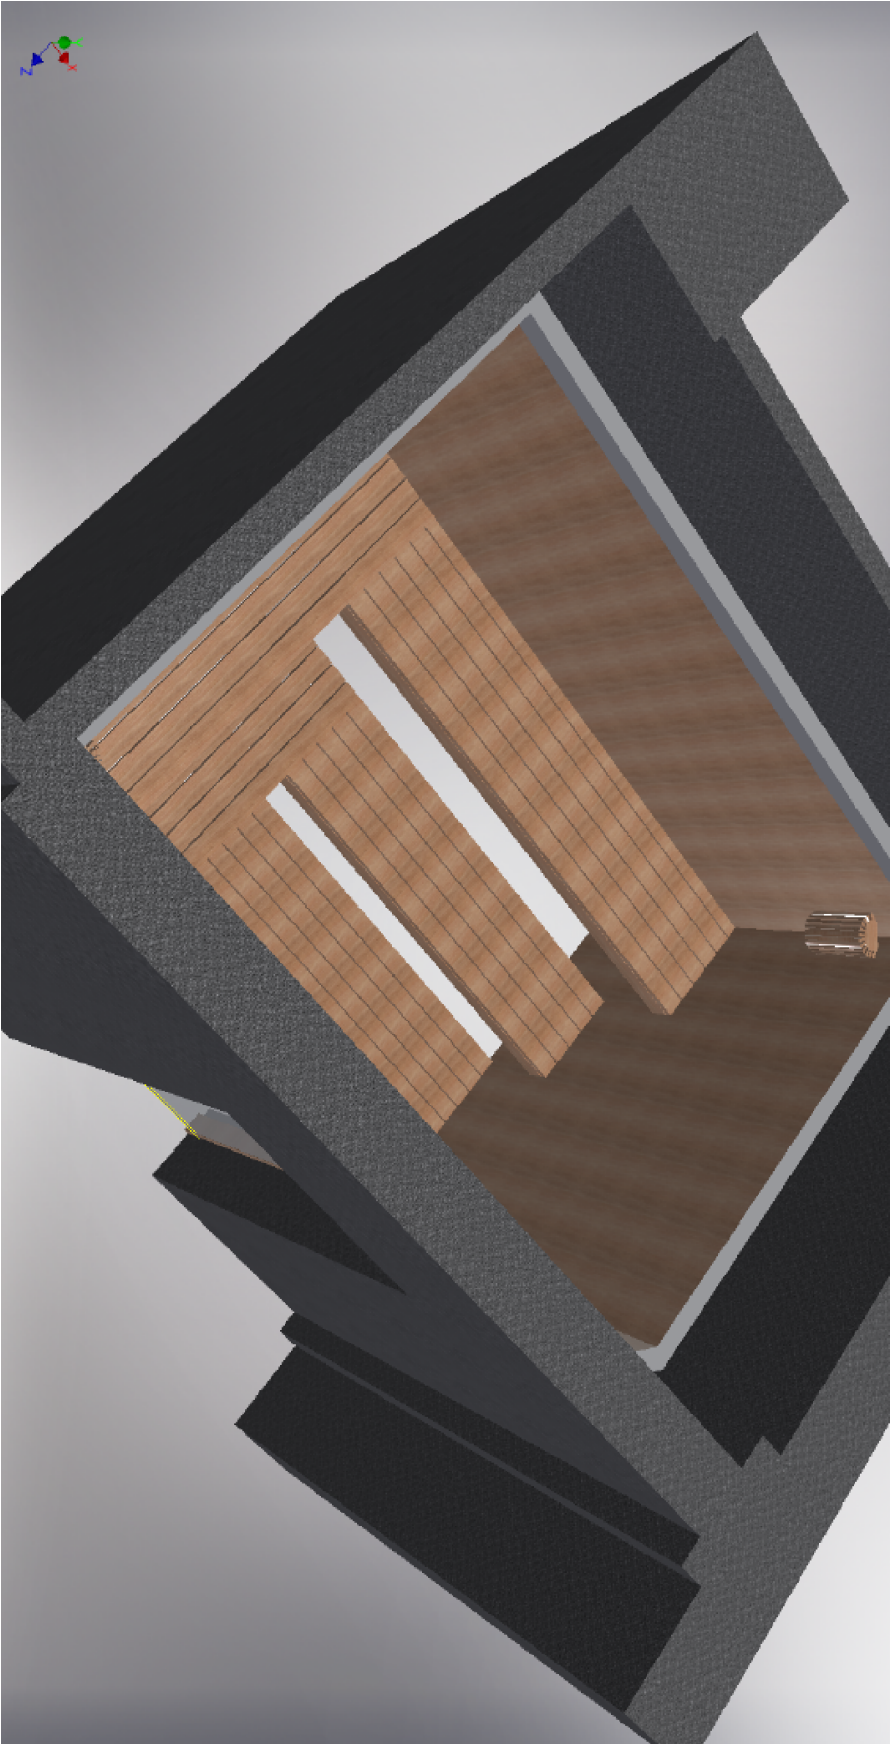
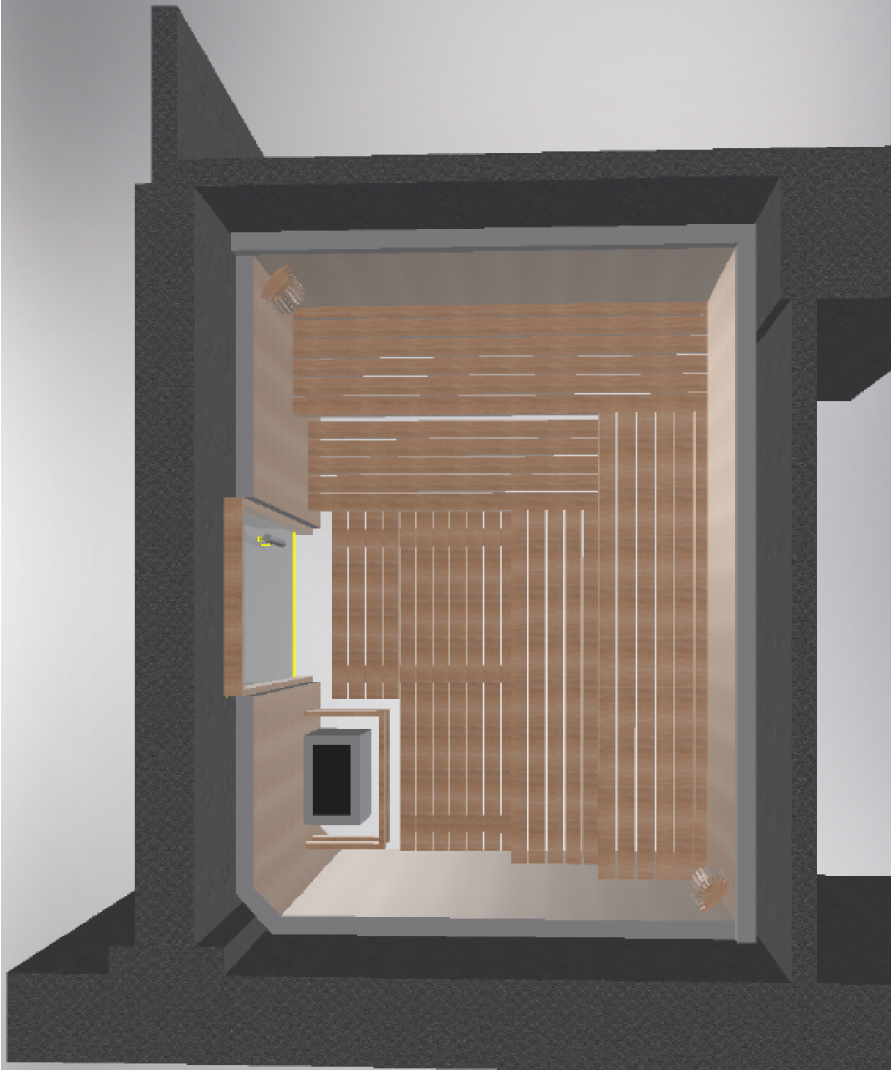


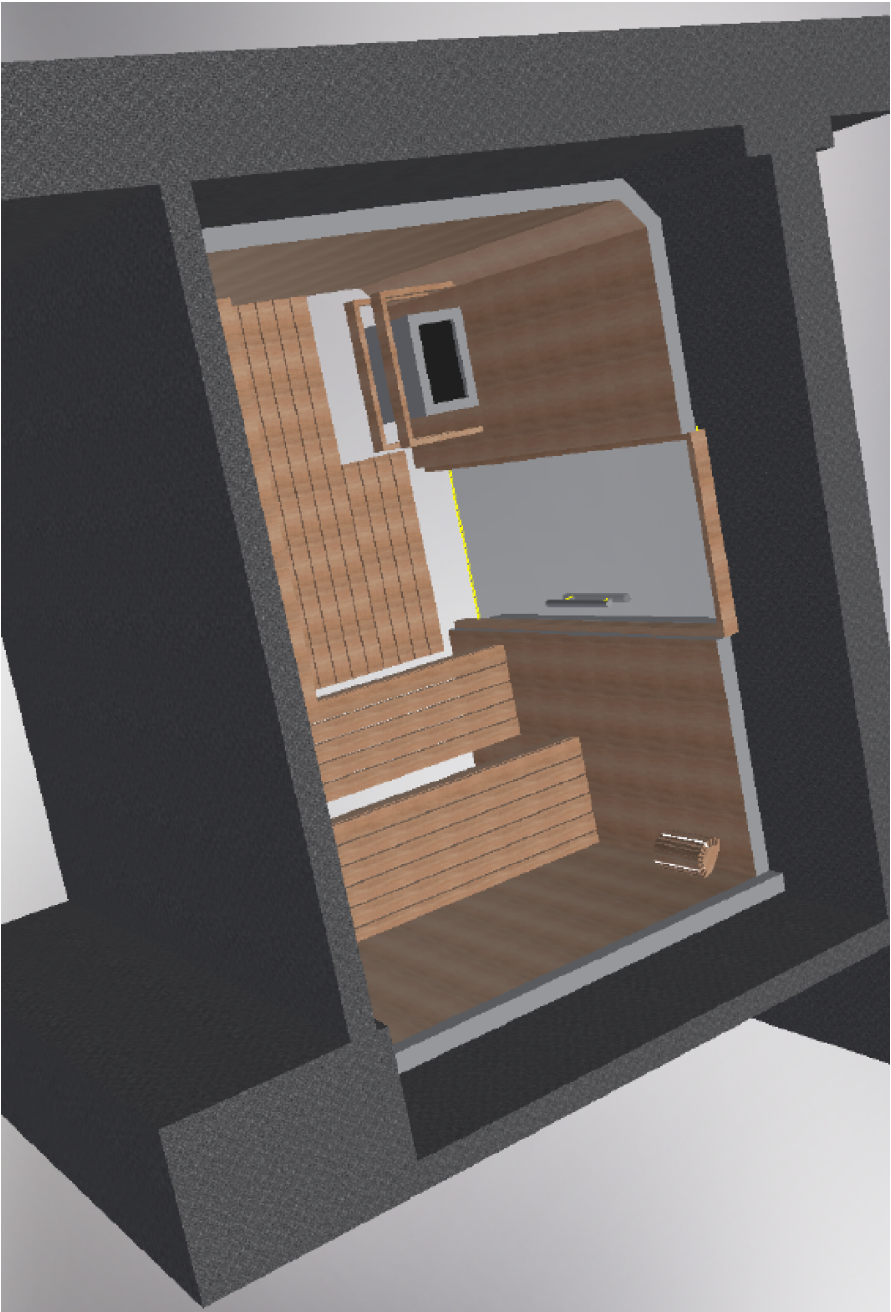

NAZWA: BUDOWA SAUNY SUCHEJ W RAMACH MODERNIZACJI BUDYNKU PODLASKIEGO MŁODZIEŻOWEGO CENTRUM SPORTOWO-REKREACYJNEGO WRAZ Z ROZBUDOWĄ INFRASTRUKTURY REKREACYJNEJ W SOKOŁOWIE PODLASKIM.			
ADRES INWESTYCJI: DZIAŁKA NR 1472/1, OBRĘB 0001 MIASTO SOKOŁÓW PODLASKI UL. BULWAR			
INWESTOR: MIASTO SOKOŁÓW PODLASKI UL. WOLNOŚCI 21, 08-300 SOKOŁÓW PODLASKI			
NAZWA RYSUNKU: RYSUNKI WIZUALIZACJI		SKALA: -	NR RYS: TS2
IMIĘ I NAZWISKO PROJEKTANTA:	BRAWA	NR UPRAWNIENI:	DATA:
PROJEKTANT: MGR INŻ. ROBERT SMAĞŁOWSKI	TECHNOLOGIA SAUNY	MAZ/0074 POOS/12	20.06.2020r.