


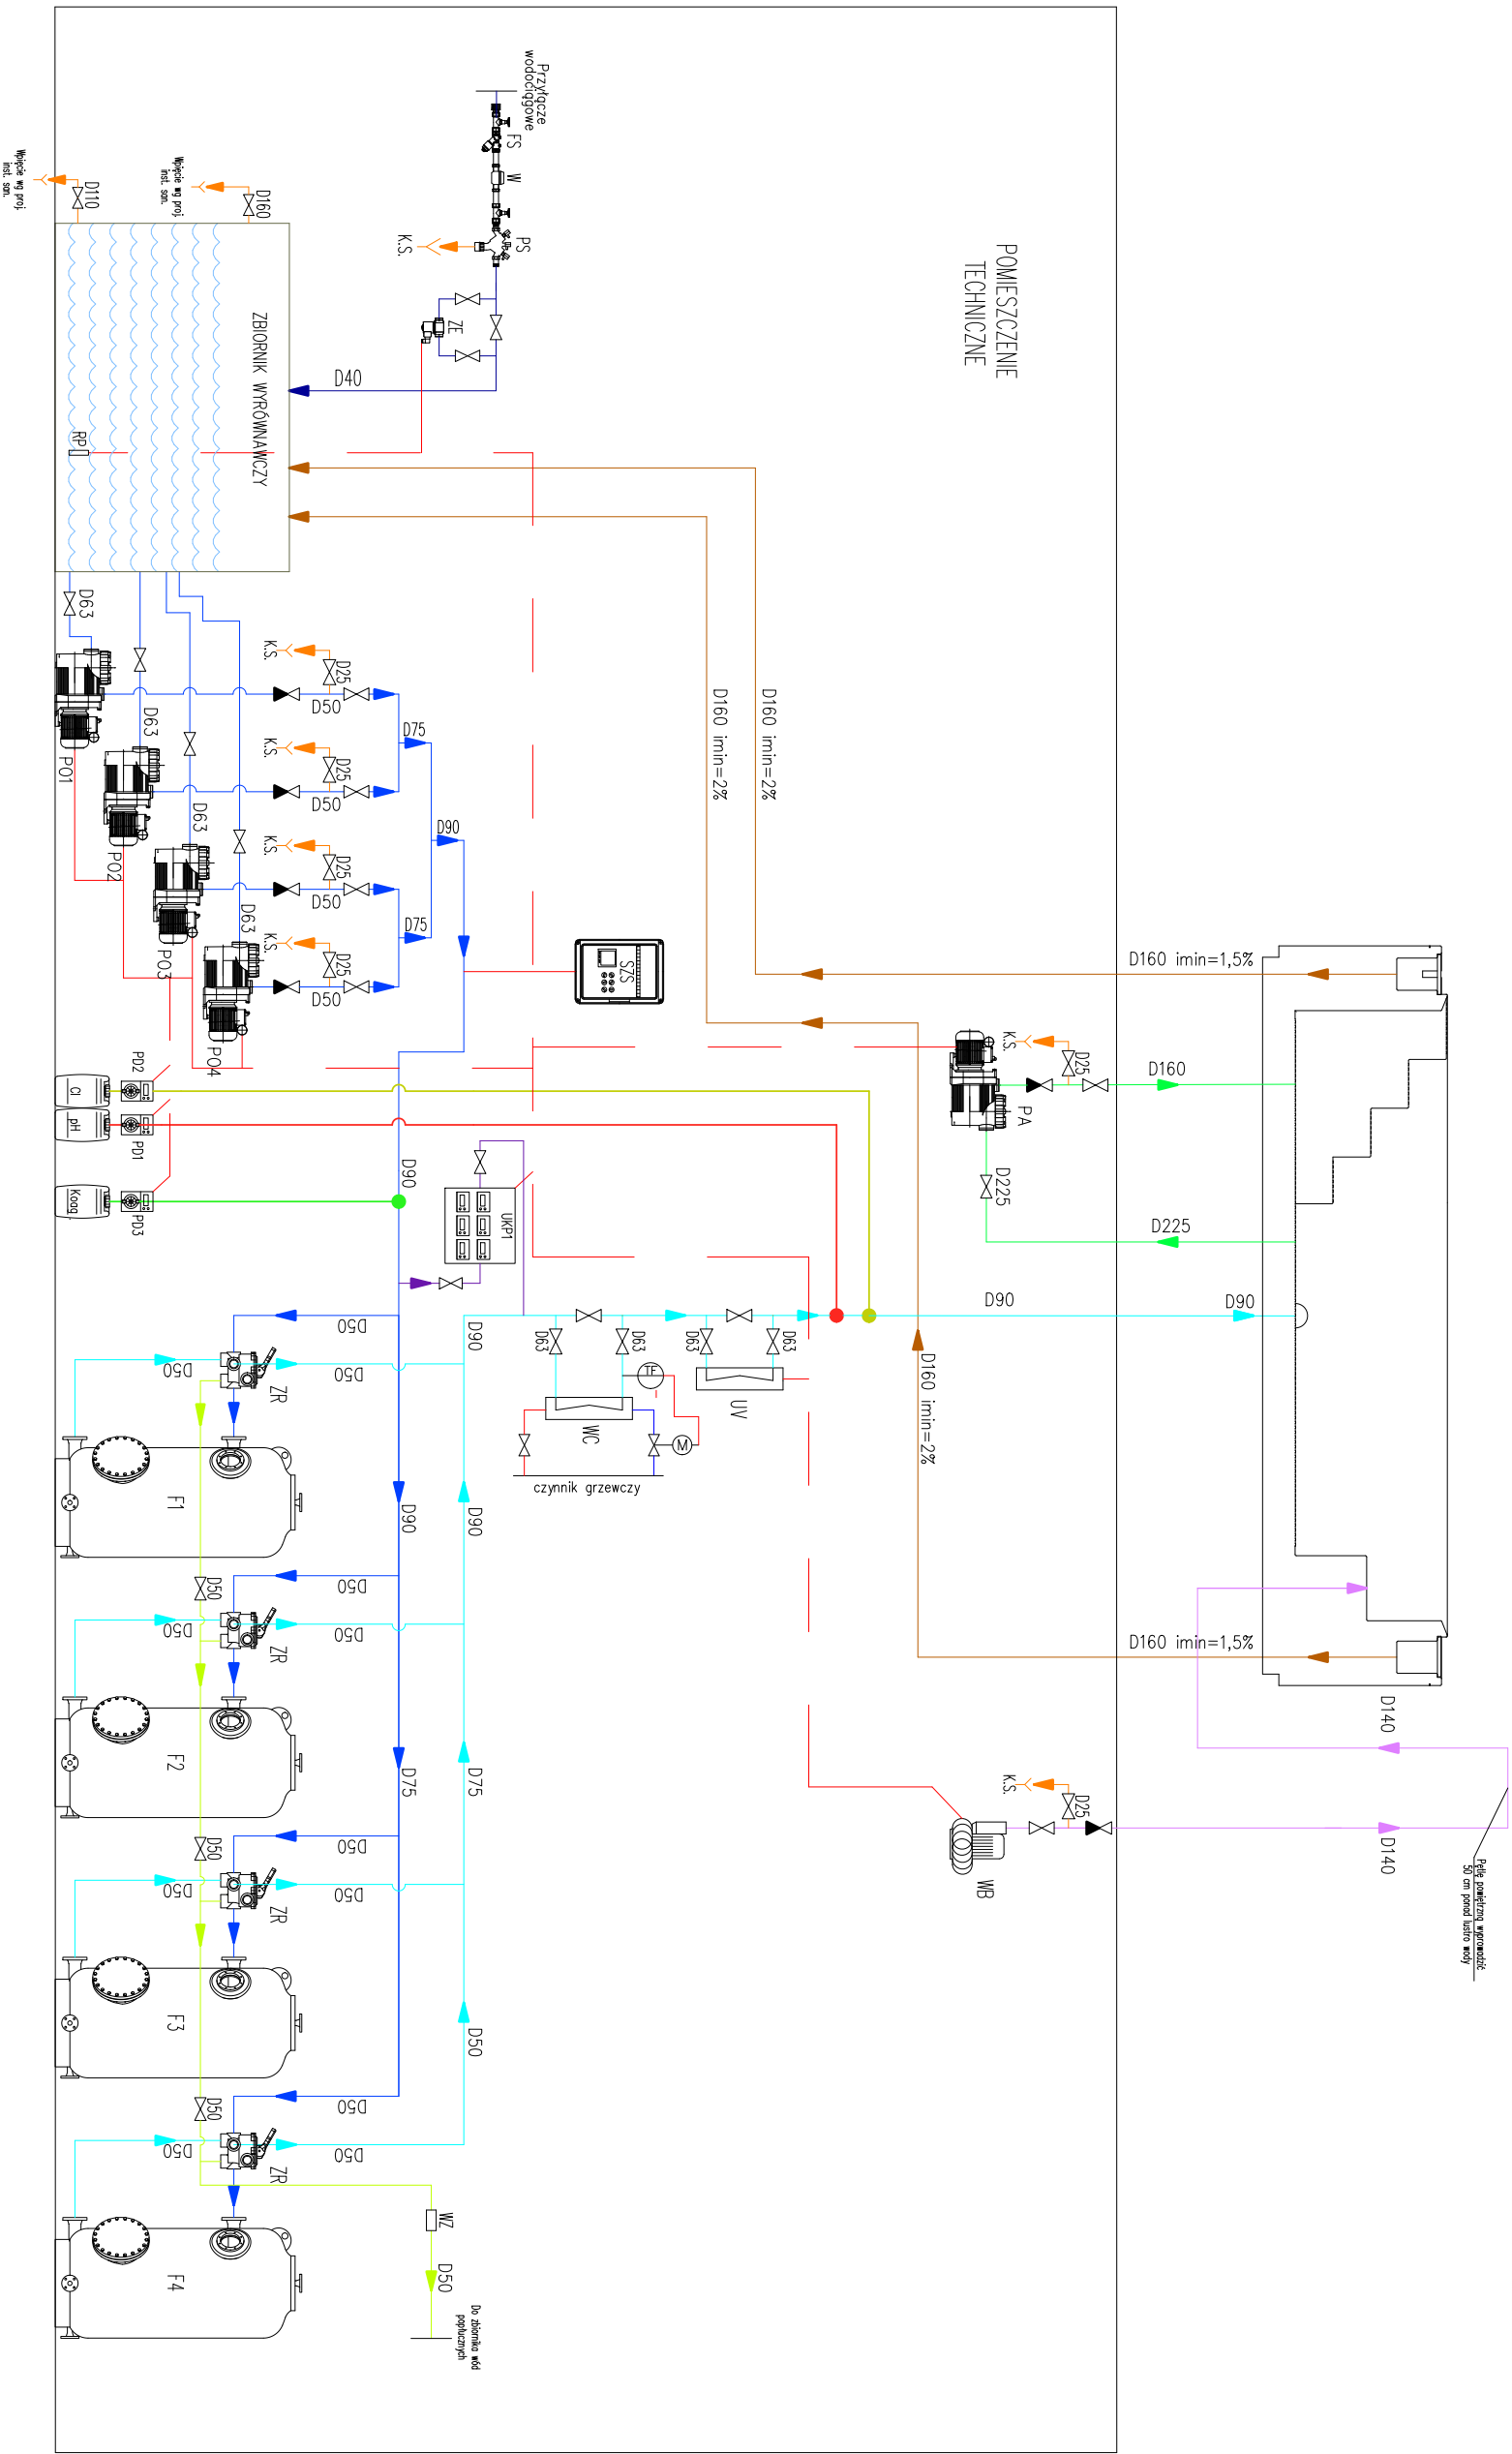

POMIESZCZENIE
TECHNICZNE

LEGENDA

- Zasilanie masażu wodnego
 - Zasilanie masażu powietrznego
 - Woda uzdatniona
 - Woda przed uzdatnieniem (brudna)
 - Wody popłuczne
 - Woda pomiarowa
 - Dozowanie koagulantu
 - Dozowanie podchlorynu sodu
 - Dozowanie korektora pH
 - Zasilanie urządzeń
 - Dopuszczenie wody świeżej
 - Kanalizacja
 - Przelewy
- Zawór kulowy / Przepustnica
- Zawór zwrotny / kłapa zwrotna
- Kierunek przepływu cieczy
- P01 — Pompa filtracji
- P02 — Pompa filtracji
- P03 — Pompa filtracji
- P04 — Pompa filtracji
- PA — Pompa atrakcji
- WB — Dmuchała boczno-kanałowa
- ZE — Zawór elektromagnetyczny
- UV — Lampa UV
- K.S. — Spust wody do istniejącej kanalizacji
- ZE — Zawór elektromagnetyczny
- F1 — Filtr ciśnieniowy
- F2 — Filtr ciśnieniowy
- F3 — Filtr ciśnieniowy
- F4 — Filtr ciśnieniowy
- ZR — Zawór 6—drogowy ręczny
- UKP — Urządzenie kontrolno—pomiarowe
- SZS — Szafa zasilająca — sterująca
- RP — Regulator poziomu cieczy
- W — Wodomierz
- FS — Filtr siatkowy
- PS — Zawór antyskażeniowy BA
- WZ — Wzernik
- WC — Wymiennik ciepła

NAZWA: BUDOWA WANNY SPA (JACUZZI) W RAMACH MODERNIZACJI BUDYNKU PODLASKIEGO MŁODZIEŻOWEGO CENTRUM SPORTOWO-REKREACYJNEGO WRAZ Z ROZBUDOWĄ INFRASTRUKTURY REKREACYJNEJ			
ADRES INWESTYCJI: DZIAŁKA NR 1472/1, OBRĘB 0001 MIASTO SOKOŁÓW PODLASKI UL. BULWAR 1			
INWESTOR: MIASTO SOKOŁÓW PODLASKI UL. WOLNOŚCI 21, 08-300 SOKOŁÓW PODLASKI			
NAZWA RYSUNKU: SCHEMAT TECHNOLOGICZNY		SKALA: -	NR RYS: TW1
IMIĘ I NAZWISKO PROJEKTANTA:	BRANŻA:	NR UPRAWNIENI:	DATA:
PROJEKTANT: ROBERT SMAŁGOWSKI	SANITARNIA	MAZ/0074 POOS/12	20.06.2026r.