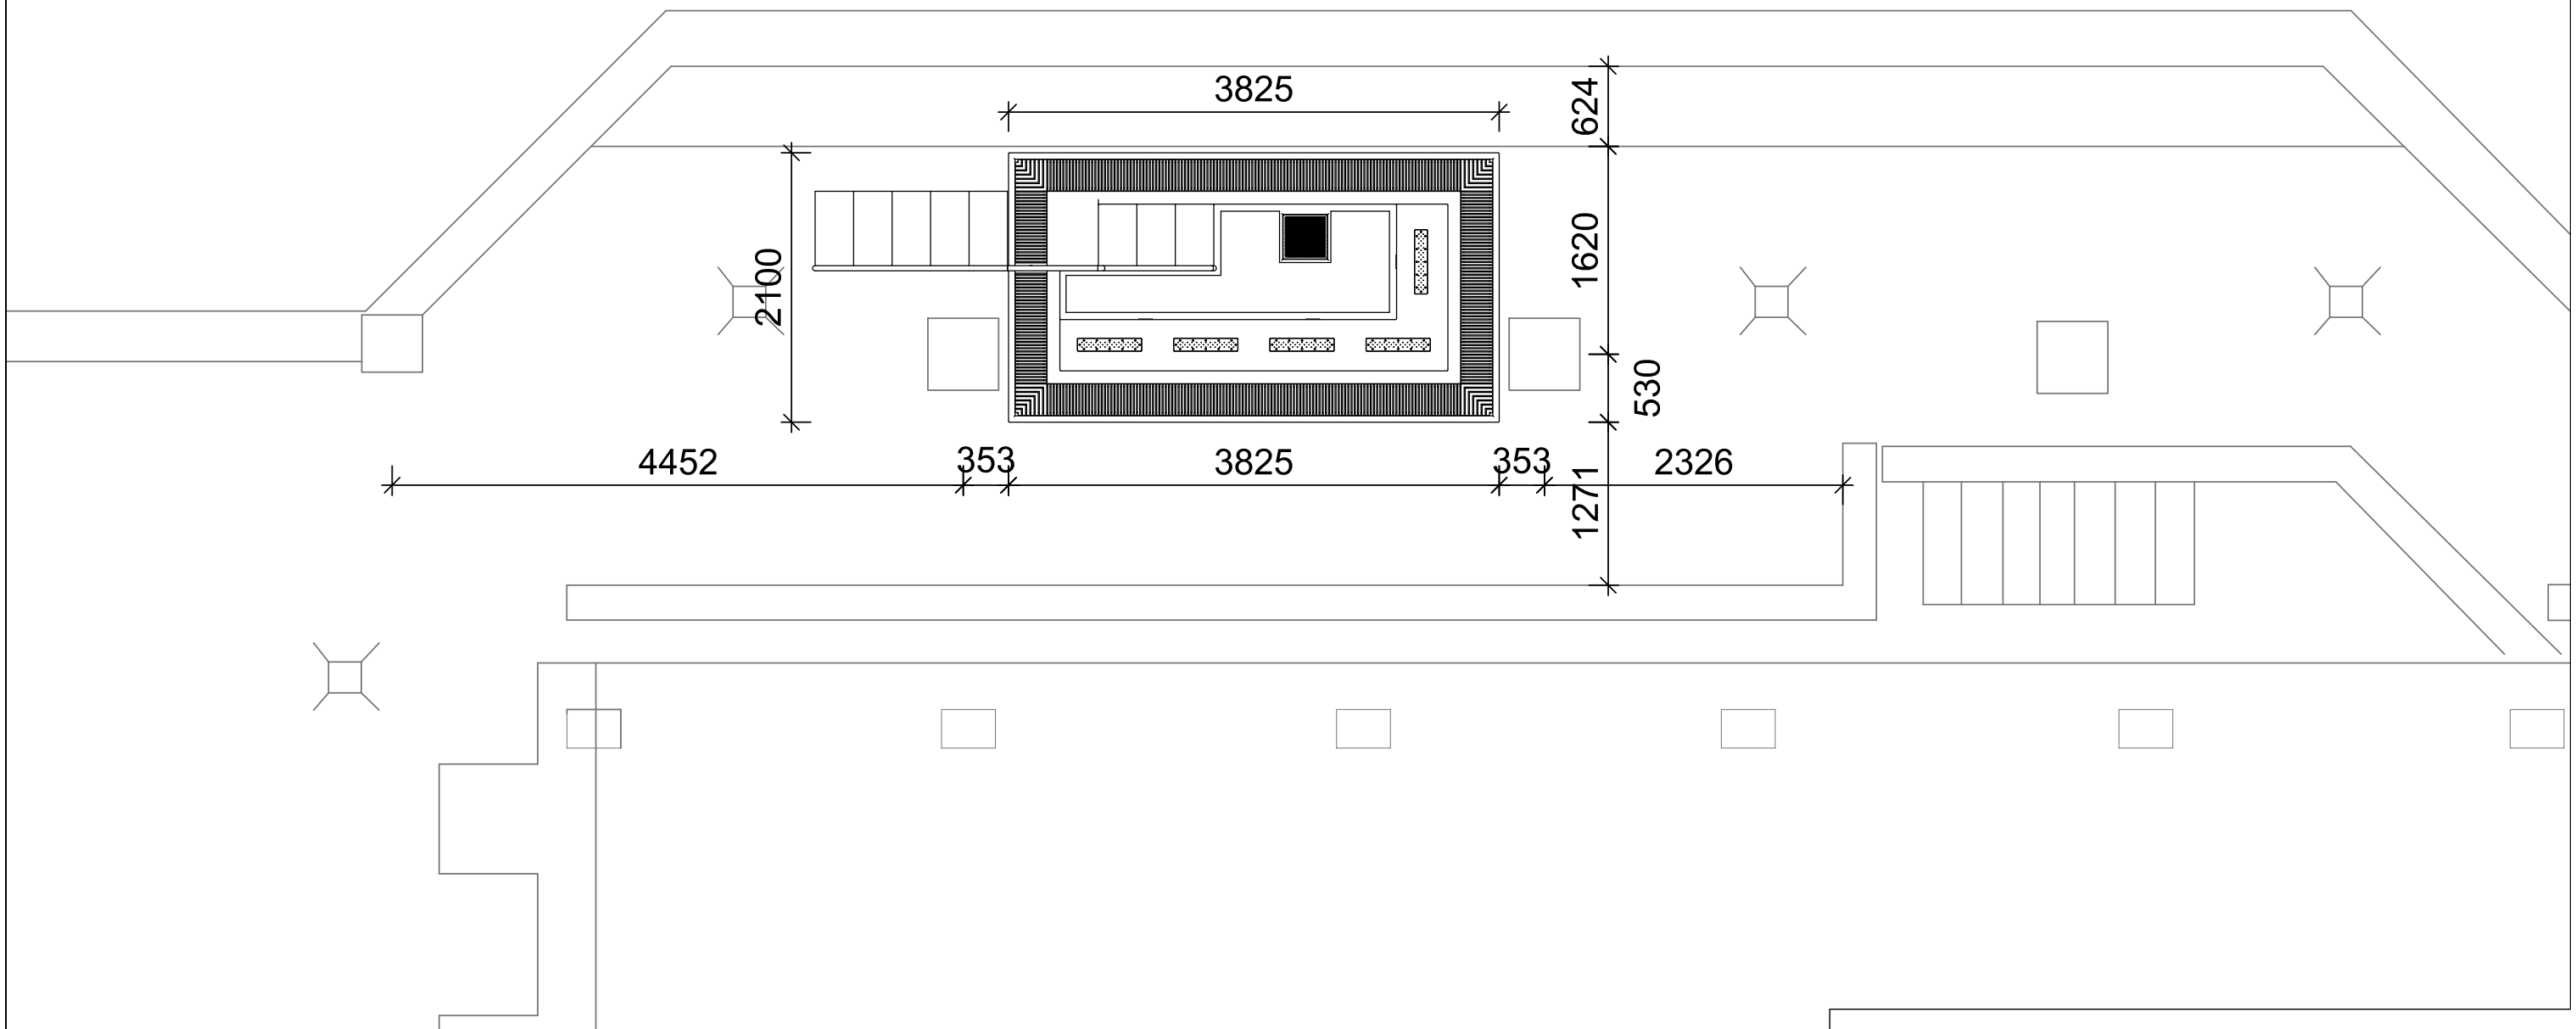

NAZWA: BUDOWA WANNY SPA (Jacuzzi) W RAMACH MODERNIZACJI BUDYNKU PODLASKIEGO MŁODZIEŻOWEGOCENTRUM SPORTOWO-REKREACYJNEGO WRAZ Z ROZBUDOWA INFRASTRUKTURY REKREACYJNEJ.				
ADRES INWSTYCJI: DZIAŁKA NR 1472/1, OBRĘB 0001 MIASTO SOKOŁÓW PODLASKI UL. BULWAR 1				
INWESTOR: MIASTO SOKOŁÓW PODLASKI UL. WOLNOŚCI 21, 08-300 SOKOŁÓW PODLASKI				
NAZWA RYSUNKU: **RZUT HALI BASENOWEJ**			SKALA: 1:50	NR RYS: **KW-01**
IMIĘ I NAZWISKO PROJEKTANTA:	BRANŻA	NR UPRAWNIEŃ:	DATA:	PODPIS:
PROJEKTANT: MGR INŻ. PATHIAS MWENDELA	KONSTRUKCYJNA	SWK/0131/ POOK/12	20.06.2026r.	