


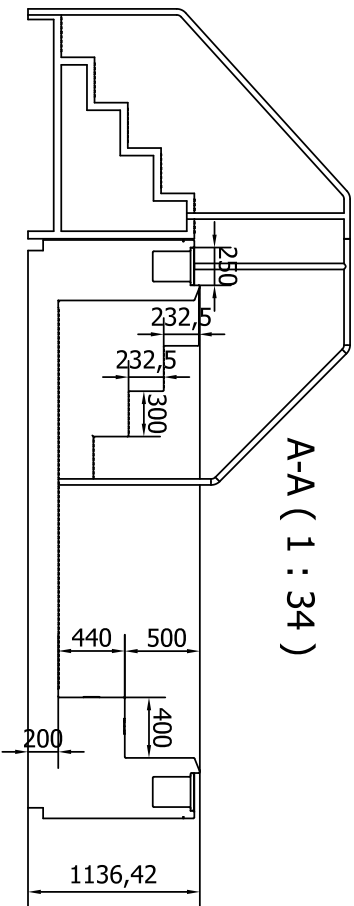
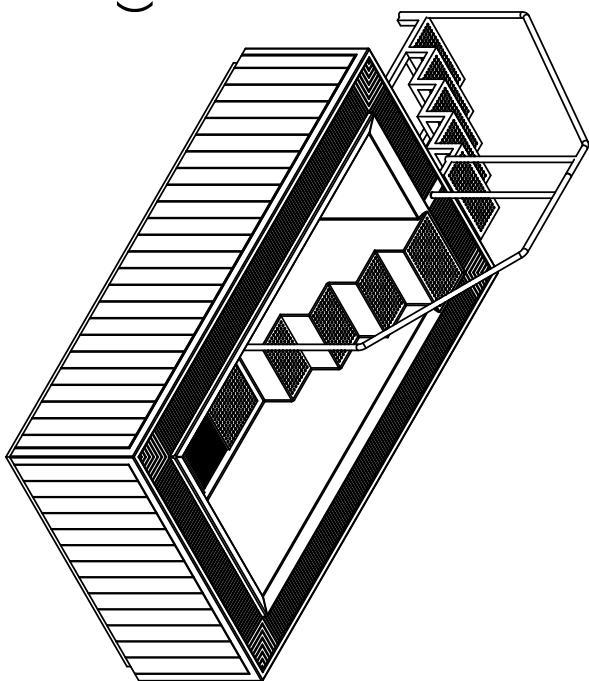
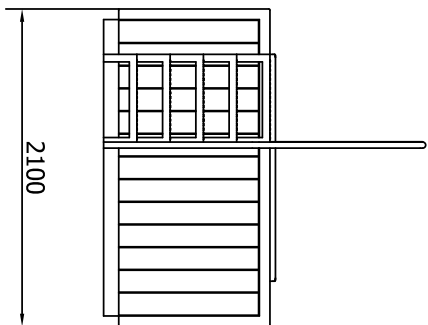


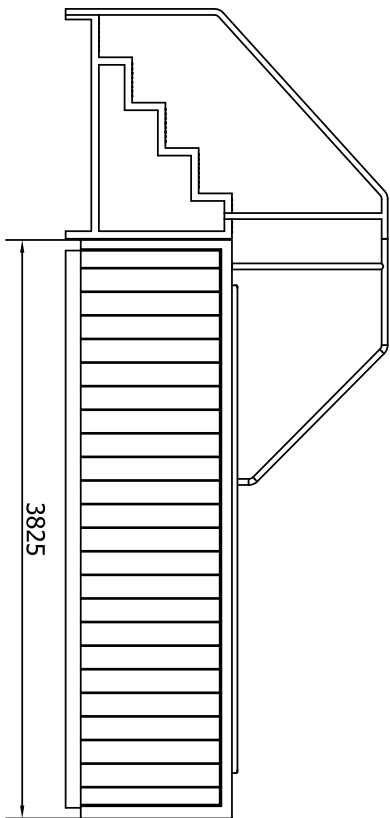

A-A (1 : 34)


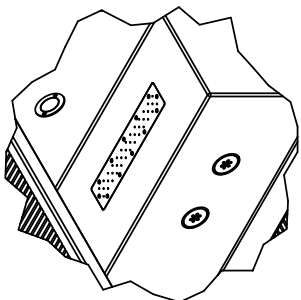


B (1 : 17)

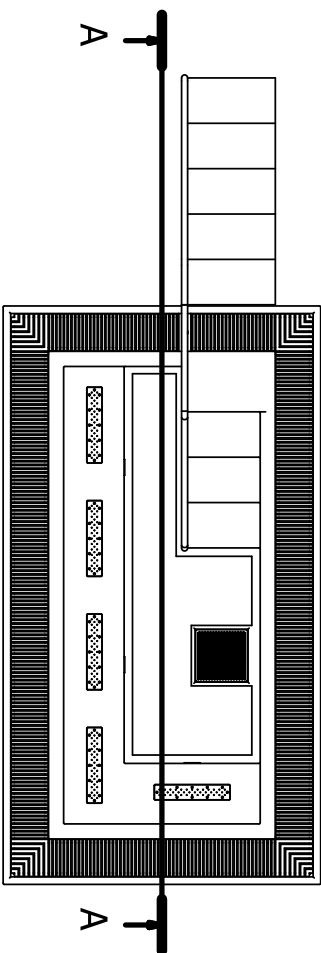

A

A

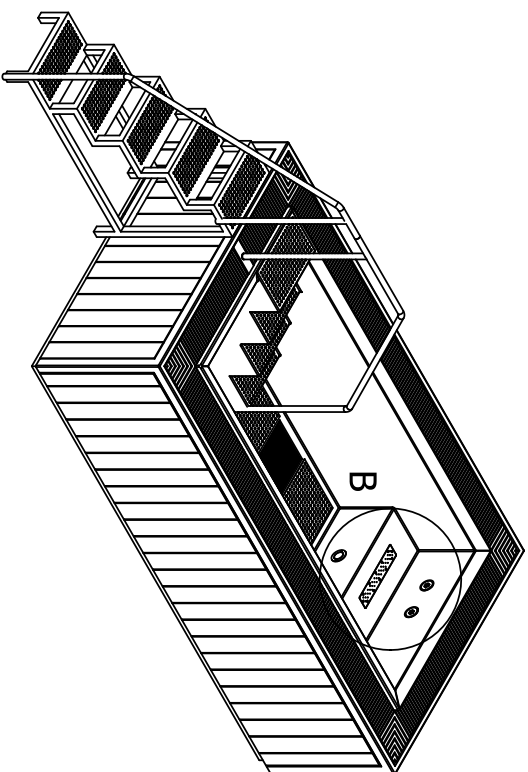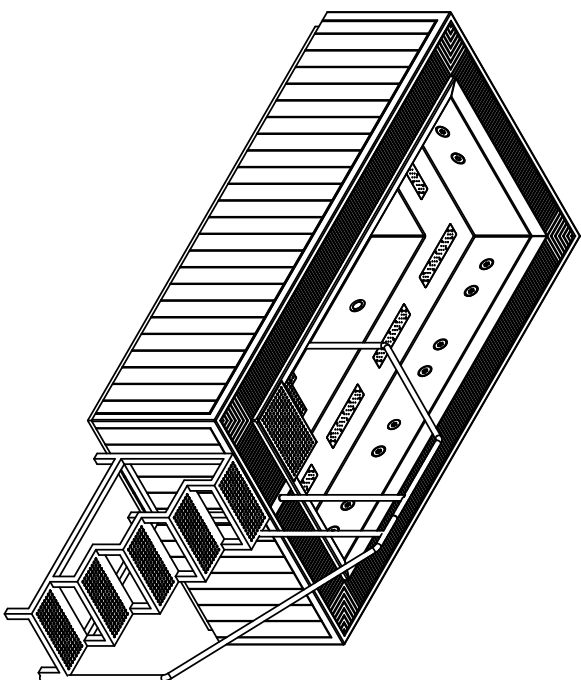

NAZWA:

BUDOWA WANNY SPA (Jacuzzi) W RAMACH MODERNIZACJI BUDYNKU
PODLASKIEGO MŁODZIEŻOWOCENTRUM SPORTOWO-REKREACYJNEGO
WRAZ Z ROZBUDOWA INFRASTRUKTURY REKREACYJNEJ.

ADRES INWESTYCJI:

DZIAŁKA NR 147Z/1, OBRĘB 0001
MIASTO SOKOŁÓW PODLASKI UL. BULWAR 1

INWESTOR:

MIASTO SOKOŁÓW PODLASKI
UL. WOLNOŚCI 21, 08-300 SOKOŁÓW PODLASKI

NAZWA RYSUNKU:

KONSTRUKCJA WANNY SPA

SKALA:

1:50

NR RYS:

KW-02

PROJEKTANT:

MGR INŻ.

PATYAS

BRAWZA

NR UPRAWNIENI:

DATA:

PODPIS:

KONSTRUKCYJNA

SWK/0131/
POOK/12

20.06.2020r.