


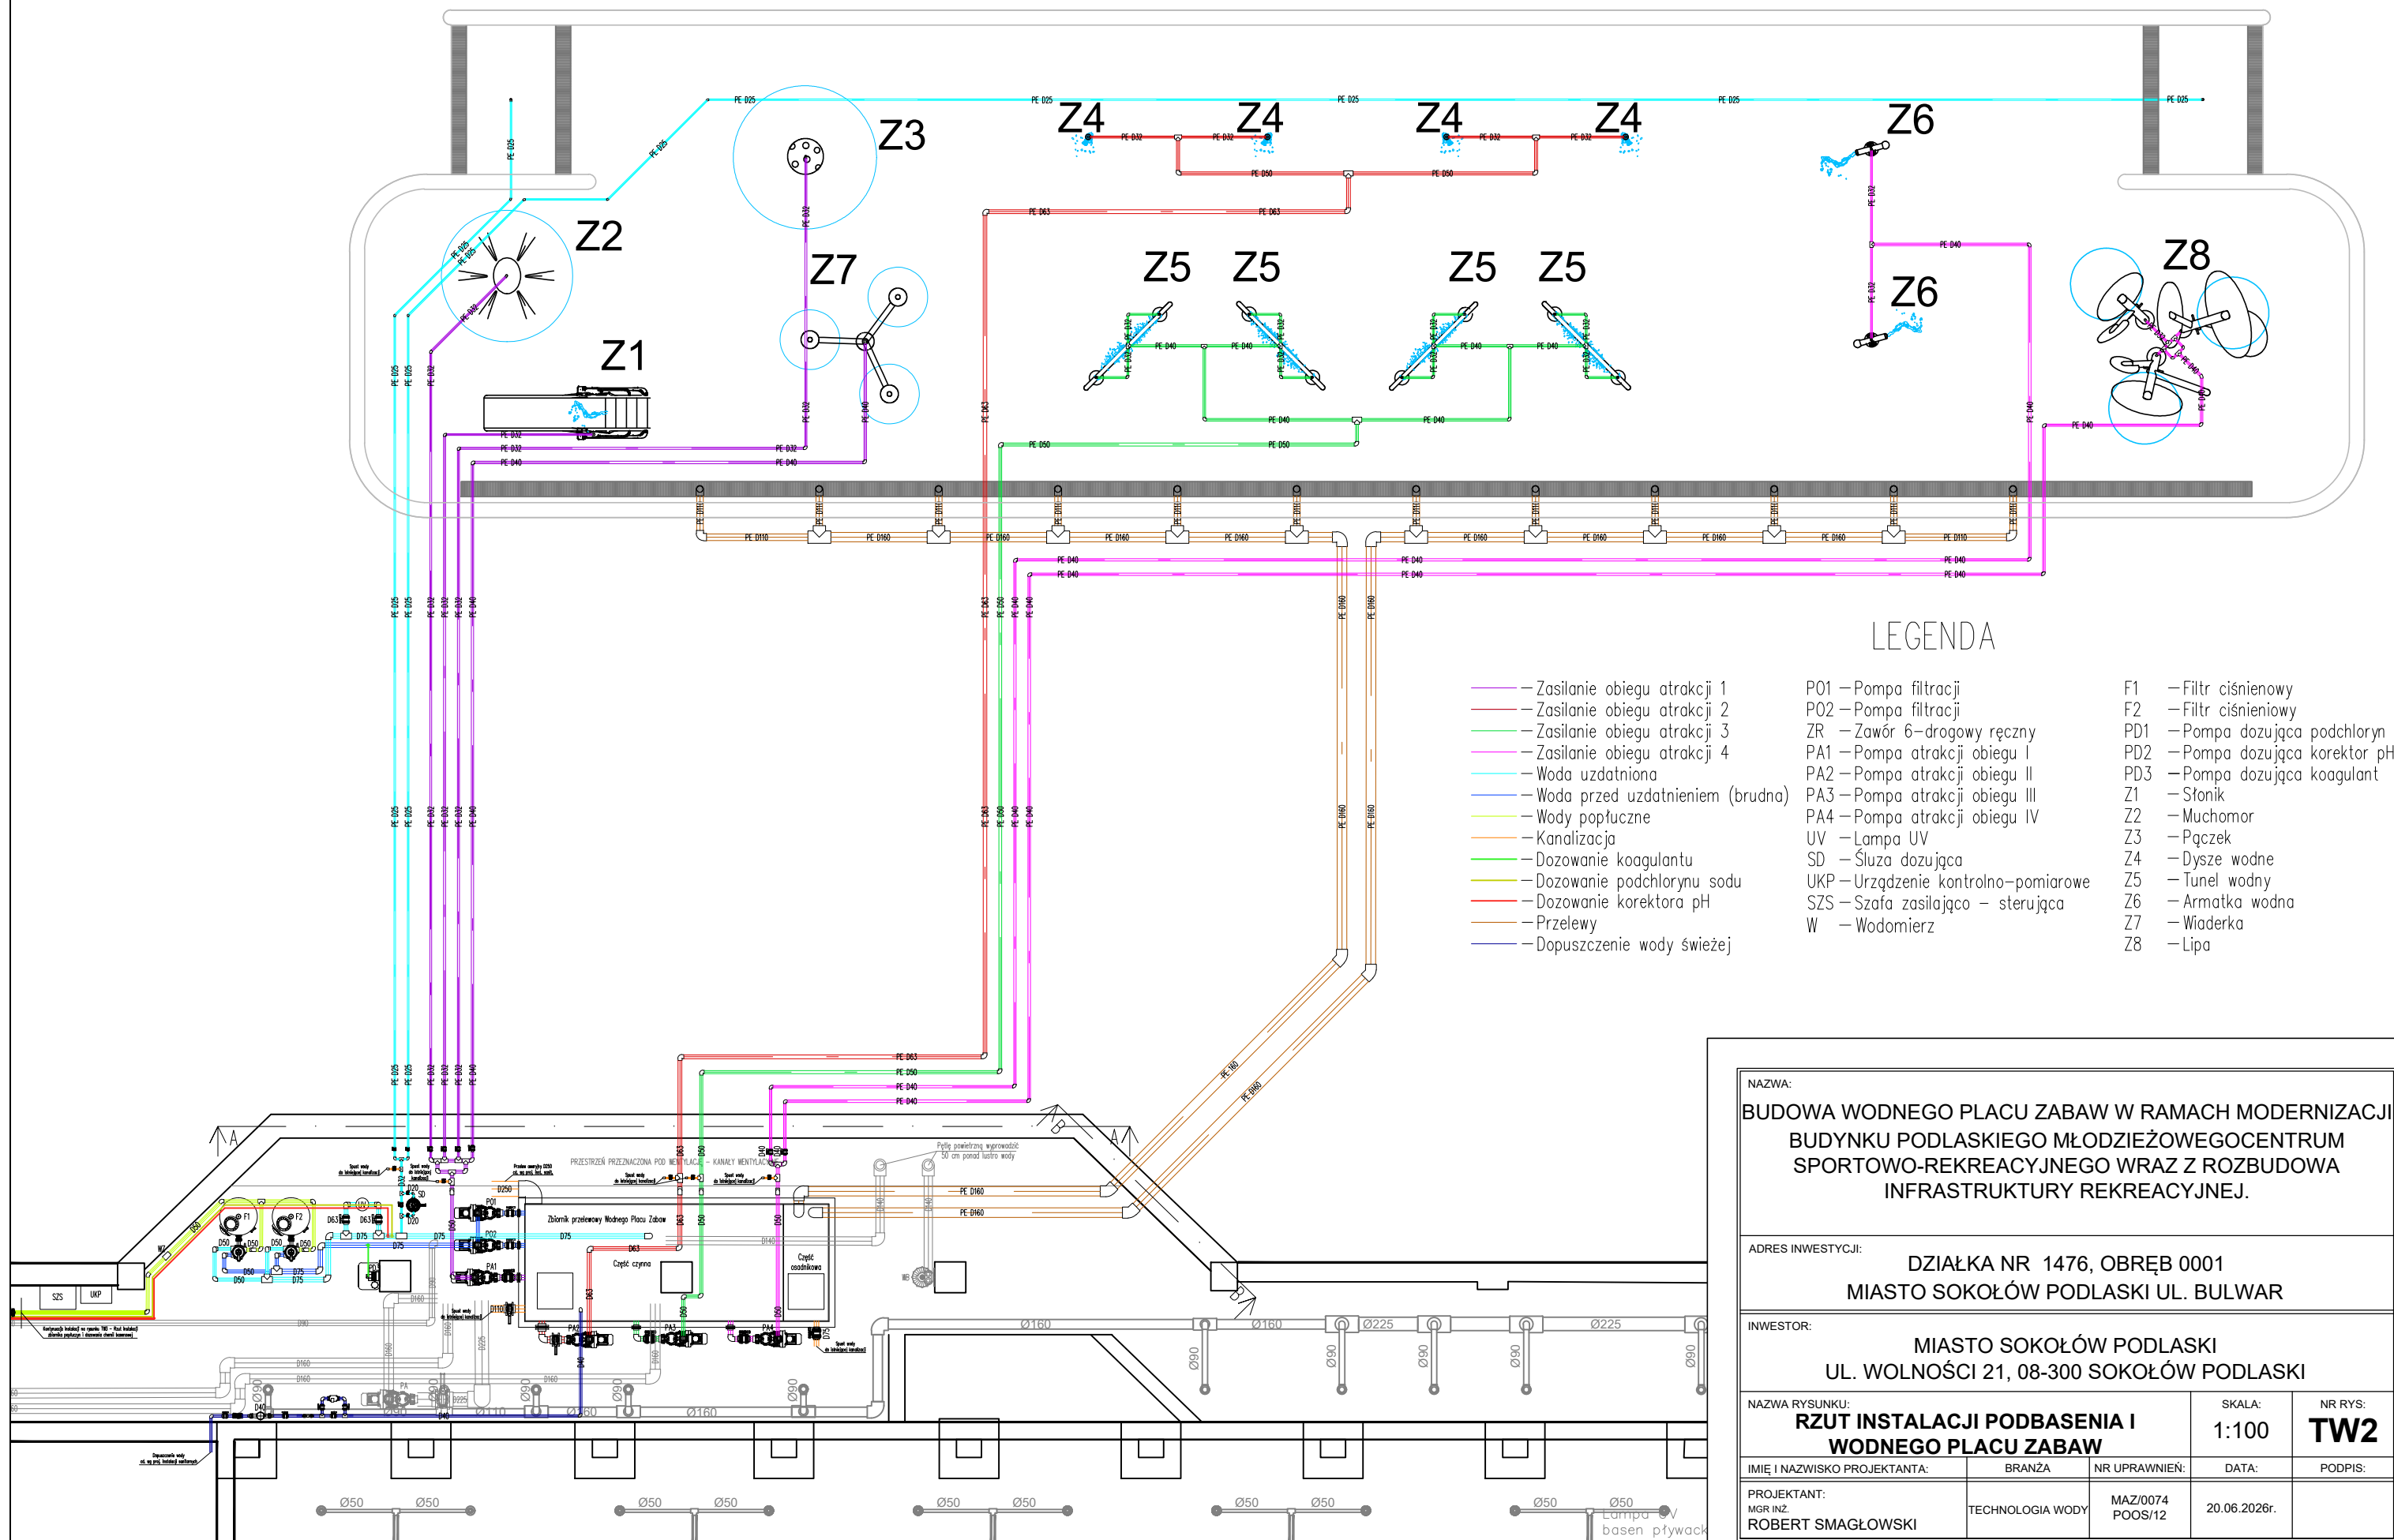

LEGENDA

- | | | |
|------------------------------------|--------------------------------------|----------------------------------|
| — Zasilanie obiegu atrakcji 1 | P01 — Pompa filtracji | F1 — Filtr ciśnieniowy |
| — Zasilanie obiegu atrakcji 2 | P02 — Pompa filtracji | F2 — Filtr ciśnieniowy |
| — Zasilanie obiegu atrakcji 3 | ZR — Zawór 6-drogowy ręczny | PD1 — Pompa dozująca podchloryn |
| — Zasilanie obiegu atrakcji 4 | PA1 — Pompa atrakcji obiegu I | PD2 — Pompa dozująca korektor pH |
| — Woda uzdatniona | PA2 — Pompa atrakcji obiegu II | PD3 — Pompa dozująca koagulant |
| — Woda przed uzdatnieniem (brudna) | PA3 — Pompa atrakcji obiegu III | Z1 — Stolik |
| — Wody popłuczne | PA4 — Pompa atrakcji obiegu IV | Z2 — Muchomor |
| — Kanalizacja | UV — Lampa UV | Z3 — Pączek |
| — Dozowanie koagulantu | SD — Śluza dozująca | Z4 — Dysze wodne |
| — Dozowanie podchlorynu sodu | UKP — Urządzenie kontrolno-pomiarowe | Z5 — Tunel wodny |
| — Dozowanie korektora pH | SZS — Szafa zasilająca - sterująca | Z6 — Armatka wodna |
| — Przelewy | W — Wodomierz | Z7 — Wiaderka |
| — Dopuszczenie wody świeżej | | Z8 — Lipa |

NAZWA:
BUDOWA WODNEGO PLACU ZABAW W RAMACH MODERNIZACJI
BUDYNKU PODLASKIEGO MŁODZIEŻOWOCENTRUM
SPORTOWO-REKREACYJNEGO WRAZ Z ROZBUDOWA
INFRASTRUKTURY REKREACYJNEJ.

ADRES INWESTYCJI:
DZIAŁKA NR 1476, OBREB 0001
MIASTO SOKOŁÓW PODLASKI UL. BULWAR

INWESTOR:
MIASTO SOKOŁÓW PODLASKI
UL. WOLNOŚCI 21, 08-300 SOKOŁÓW PODLASKI

NAZWA RYSUNKU: RZUT INSTALACJI PODBASENIA I WODNEGO PLACU ZABAW	SKALA: 1:100	NR RYS: TW2
---	-----------------	-----------------------

IMIĘ I NAZWISKO PROJEKTANTA: PROJEKTANT: MGR INŻ. ROBERT SMAGŁOWSKI	BRANŻA: TECHNOLOGIA WODY	NR UPRAWNIENI: MAZ/0074 POOS/12	DATA: 20.06.2026r.	PODPIS:
--	-----------------------------	---------------------------------------	-----------------------	---------