


B – B

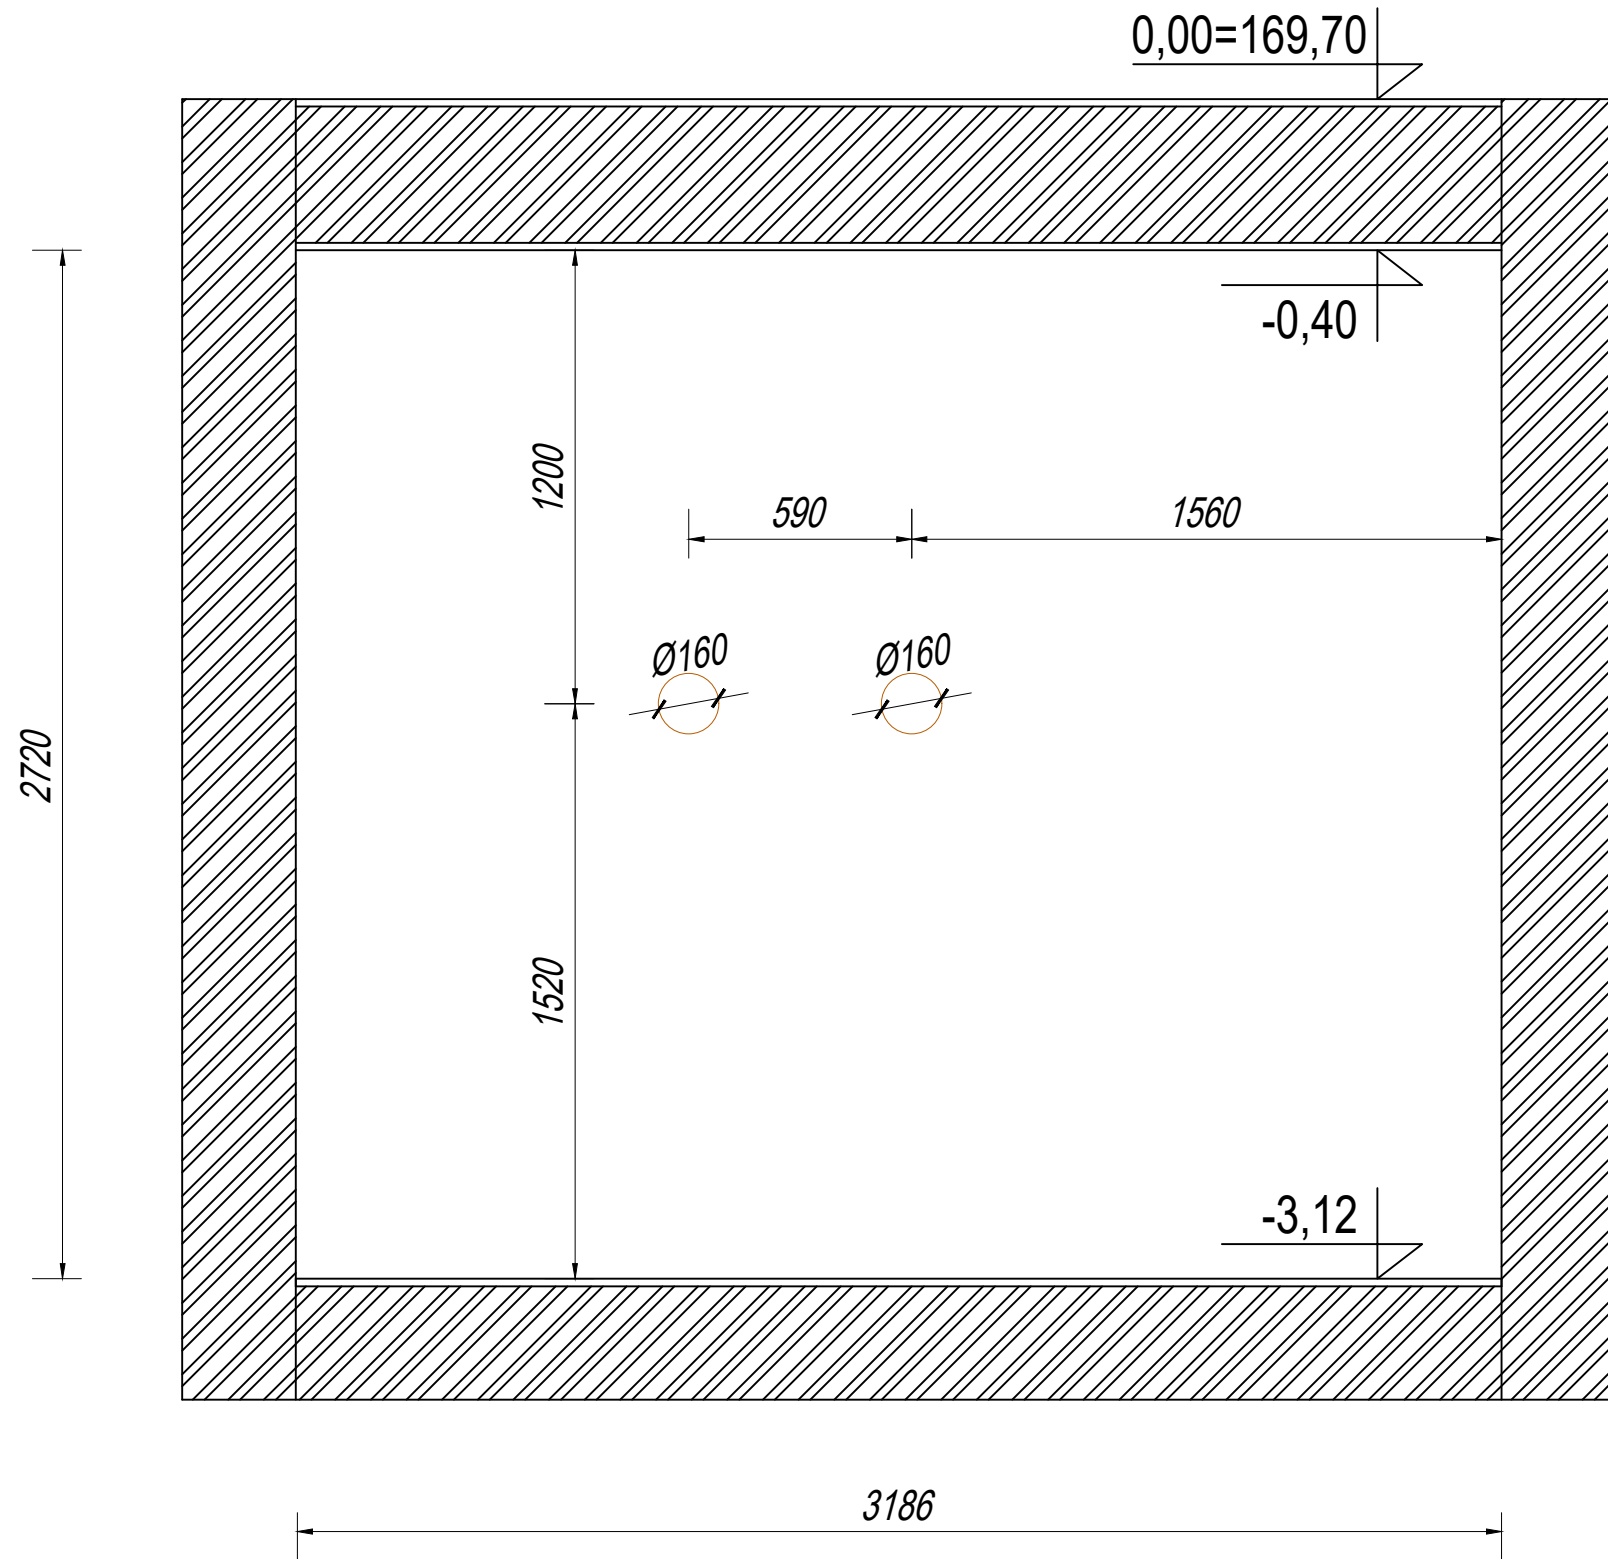

NAZWA: BUDOWA WODNEGO PLACU ZABAW W RAMACH MODERNIZACJI BUDYNKU PODLASKIEGO MŁODZIEŻOWEGOCENTRUM SPORTOWO-REKREACYJNEGO WRAZ Z ROZBUDOWA INFRASTRUKTURY REKREACYJNEJ.				
ADRES INWESTYCJI: DZIAŁKA NR 1476, OBREB 0001 MIASTO SOKOŁÓW PODLASKI UL. BULWAR				
INWESTOR: MIASTO SOKOŁÓW PODLASKI UL. WOLNOŚCI 21, 08-300 SOKOŁÓW PODLASKI				
NAZWA RYSUNKU: PRZEKRÓJ A-A			SKALA: 1:20	NR RYS: TW4
IMIE I NAZWISKO PROJEKTANTA:	BRANŻA	NR UPRAWNIEŃ:	DATA:	PODPIS:
PROJEKTANT: MGR INŻ. ROBERT SMAGŁOWSKI	TECHNOLOGIA WODY	MAZ/0074 POOS/12	20.06.2026r.	