


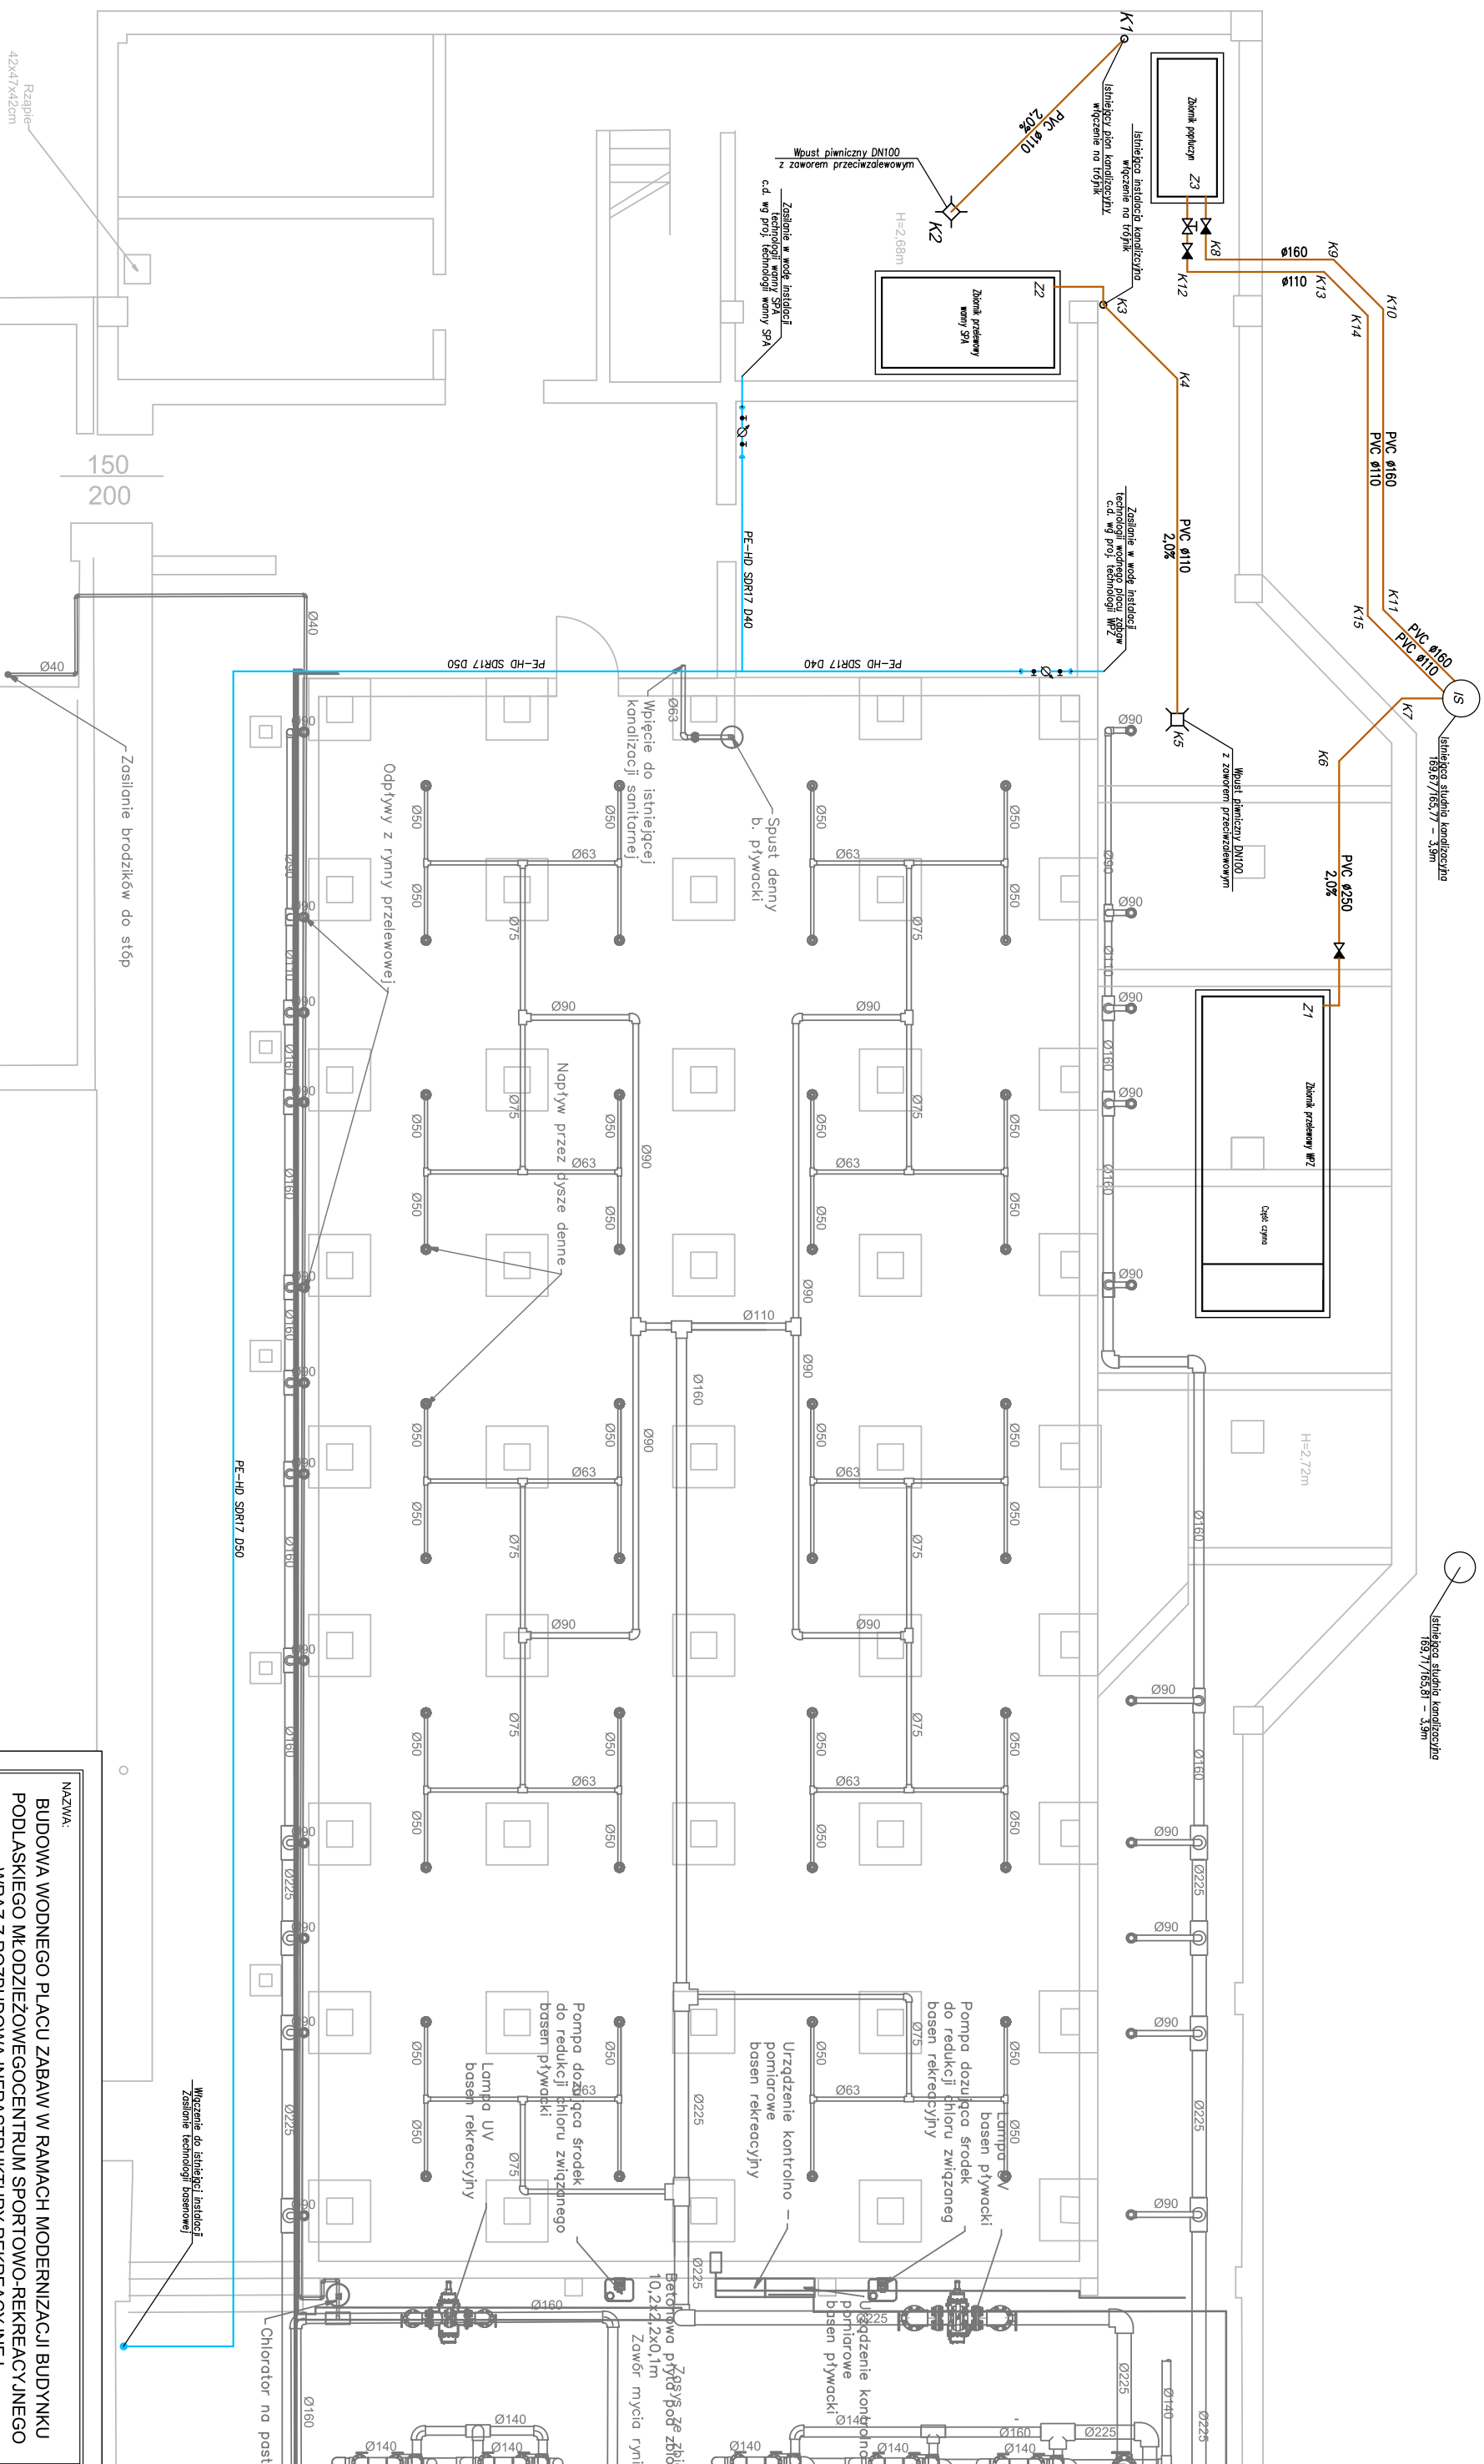

NAZWA:			
BUDOWA WODNEGO PLACU ZABAW W RAMACH MODERNIZACJI BUDYNKU PODLASKIEGO MŁODZIEŻOWOCENTRUM SPORTOWO-REKREACYJNEGO WRAZ Z ROZBUDOWĄ INFRASTRUKTURY REKREACYJNEJ.			
ADRES INWESTYCJI:			
DZIAŁKA NR. 1476, OBRĘB 0001			
MIASTO SOKOŁÓW PODLASKI UL. BULWAR			
INWESTOR:			
MIASTO SOKOŁÓW PODLASKI			
UL. WOLNOŚCI 21, 08-300 SOKOŁÓW PODLASKI			
NAZWA RYSUNKU:			
RZUT PODBASENIA			
IMIĘ I NAZWISKO PROJEKTANTA:		BRANŻA	NR UPRAWNIENI:
PROJEKTANT: MGR INŻ. ROBERT SMAĞŁOWSKI		SANITARNA	MAZ/0074 POOS/12
		DATA:	NR RYS: IS-01
		20.06.2026r.	PODPIS: