


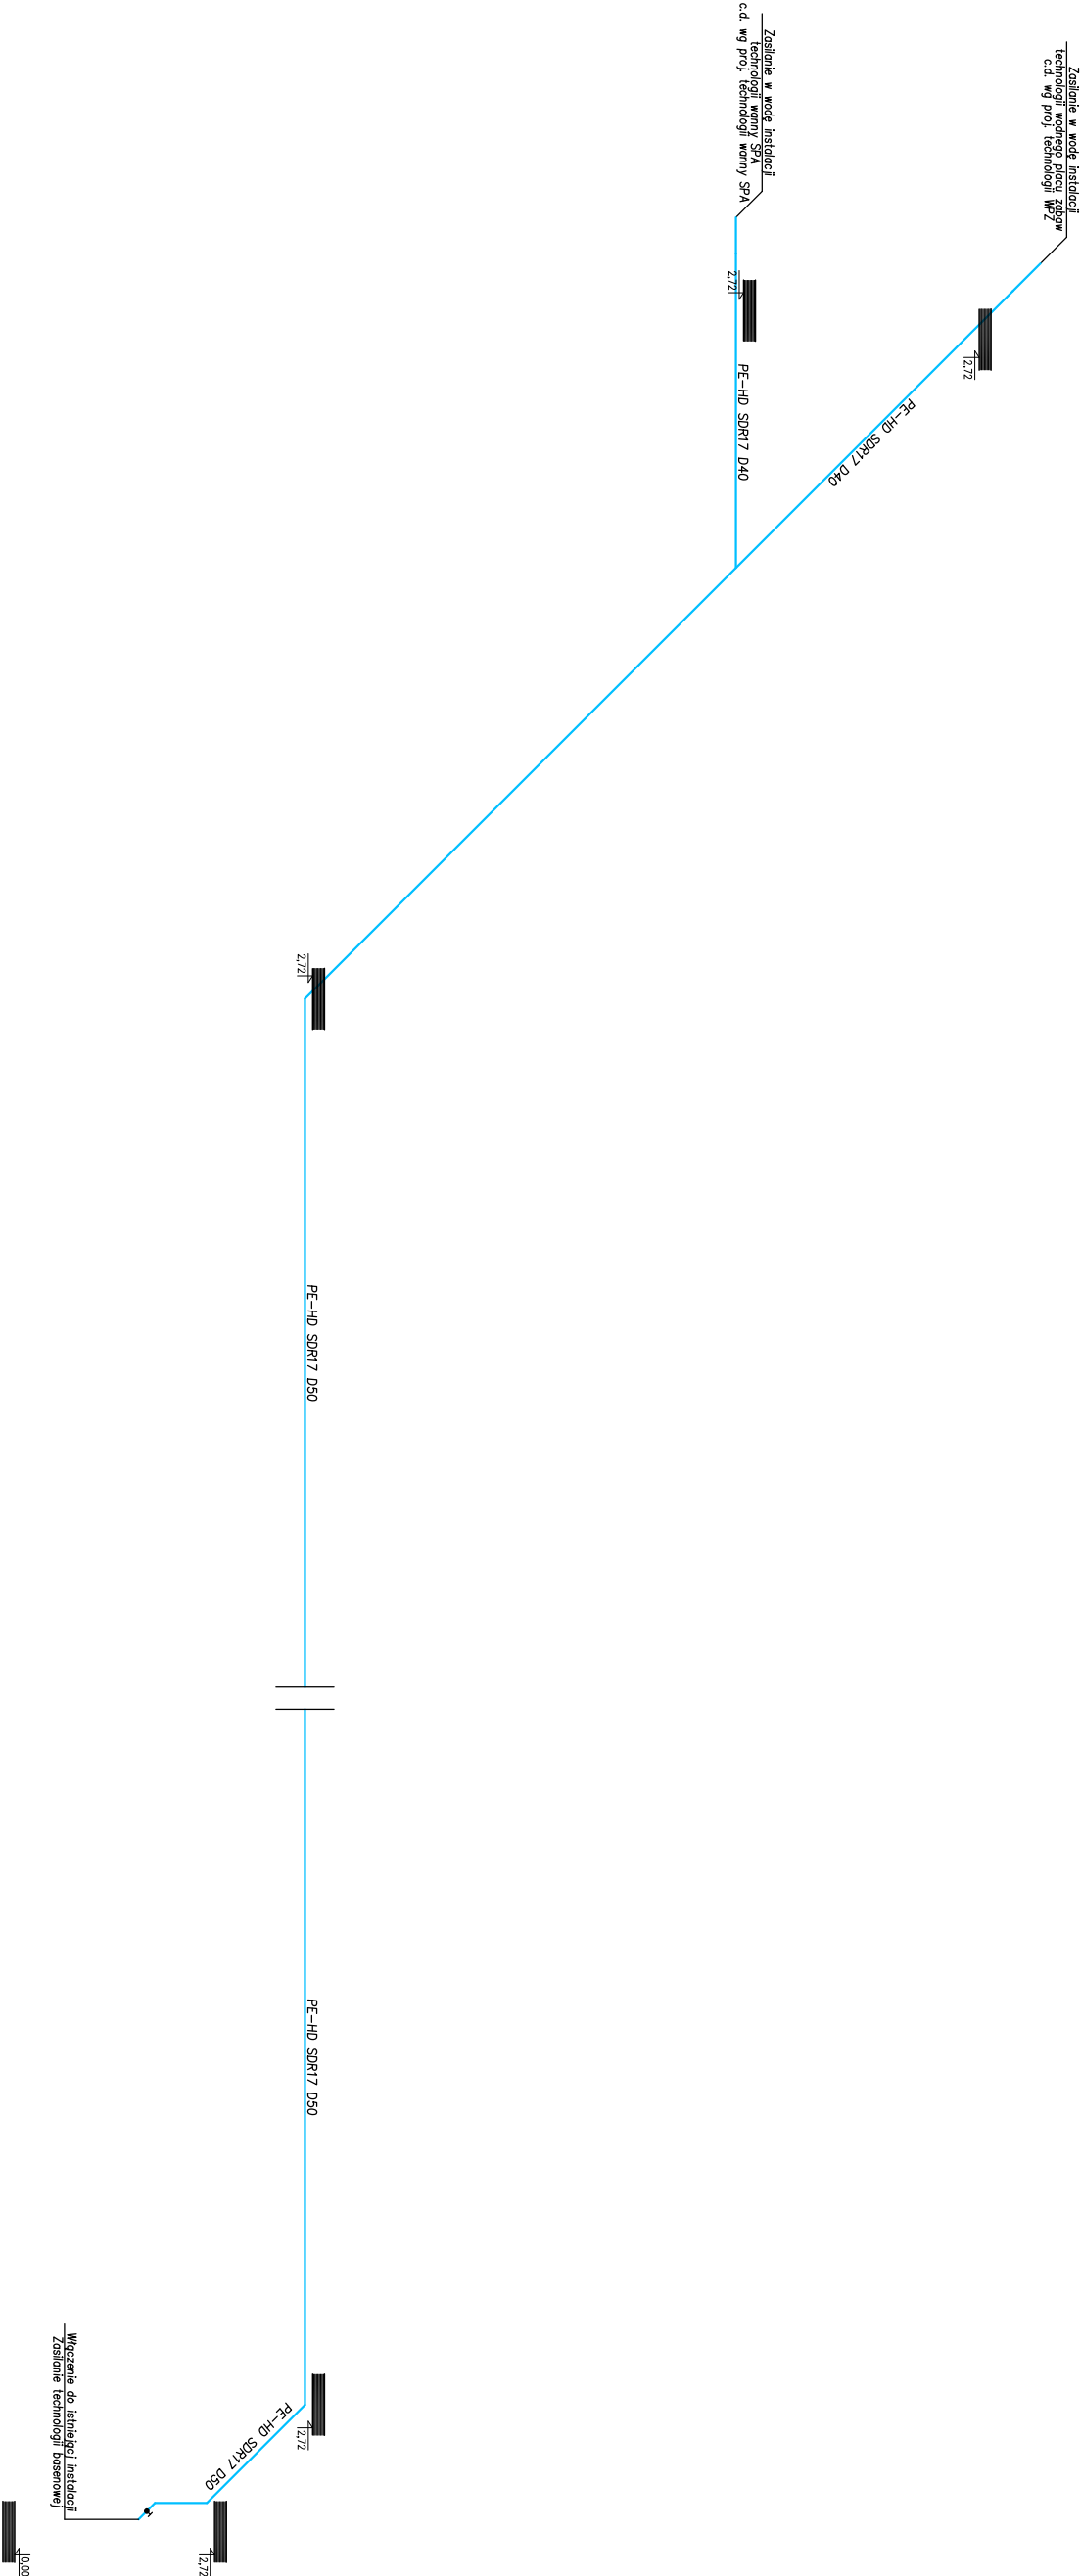

NAZWA: BUDOWA WODNEGO PLACU ZABAW W RAMACH MODERNIZACJI BUDYNKU PODLASKIEGO MŁODZIEŻOWEGO CENTRUM SPORTOWO-REKREACYJNEGO WRAZ Z ROZBUDOWĄ INFRASTRUKTURY REKREACYJNEJ.			
ADRES INWESTYCJI: DZIAŁKA NR 1476, OBRĘB 0001 MIASTO SOKOŁÓW PODLASKI UL. BULWAR			
INWESTOR: MIASTO SOKOŁÓW PODLASKI UL. WOLNOŚCI 21, 08-300 SOKOŁÓW PODLASKI			
NAZWA RYSUNKU: AKSONOMETRIA INSTALACJI DOPUSZCZANIA WODY	SKALA: 1:100	NR RYS: IS-02	
IMIĘ I NAZWISKO PROJEKTANTA: BRAJZA	NR UPRAWNIENI: DATA:	PODPIS:	
PROJEKTANT: MGR INŻ. ROBERT SMAŁCOWSKI	MAZ/0074 POOS/12	20.06.2020r.	