


<u>MAPA DO CELÓW PROJEKTOWYCH</u>	
<i>Oznaczenie kancelaryjne zgłoszonej pracy geodezyjnej</i>	<u>G.664/0.206.2026</u>
<i>Obiekt</i>	<u>Sokółów Podlaski dz. nr 1476</u>
<i>Jednostka ewidencyjna</i>	<u>142901 I</u>
	<u>Sokółów Podlaski</u>
<i>Obręb ewidencyjny</i>	<u>0001</u>
	<u>Sokółów Podlaski</u>
<i>Skala mapy</i>	<u>1:500</u>
<i>Nazwa układu współrzędnych</i>	<u>2000/L</u>
	<u>PL-EVRF2007</u>
<i>Obszar zakreślony kolorem zielonym zakwalifikowano w/g stanu na dzień</i>	<u>21.02.2026 r.</u>

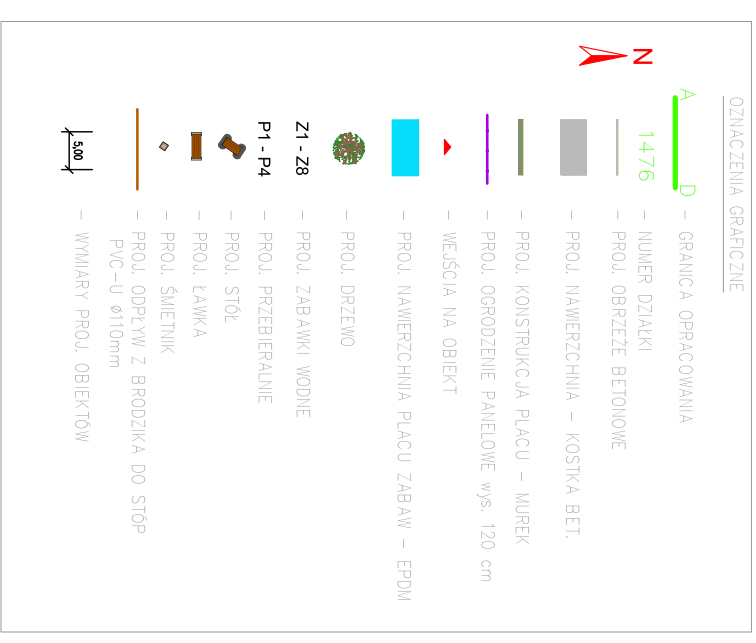

NAZWA: BUDOWA WODNEGO PLACU ZABAW W RAMACH MODERNIZACJI BUDYNKU PODLASKIEGO IM. ODLEŻOWEGO CENTRUM SPORTOWO-REKREACYJNEGO WRAZ Z ROZBUDOWĄ INFRASTRUKTURY REKREACYJNEJ.			
ADRES INWESTYCJI: DZIAŁKA NR 1476, OBRĘB 0001 MIASTO SOKOŁÓW PODLASKI UL. BULWAR			
INWESTOR: MIASTO SOKOŁÓW PODLASKI			
UL. WOLNOŚCI 21, 08-300 SOKOŁÓW PODLASKI			
NAZWA RYSUNKU: ZEWNIĘTRZNA INSTALACJA ODWODNIENIA BODZIKÓW		SKALA: 1:500	NR RYS: IS-04
IMIĘ I NAZWISKO PROJEKTANTA: BRANŻA		NR UPRAWNIENI:	PODPIS:
PROJEKTANT: MGR INŻ. ROBERT SMAĞŁOWSKI	SANITARNA	MAR/0074 POOS/12	20.06.2026r.