


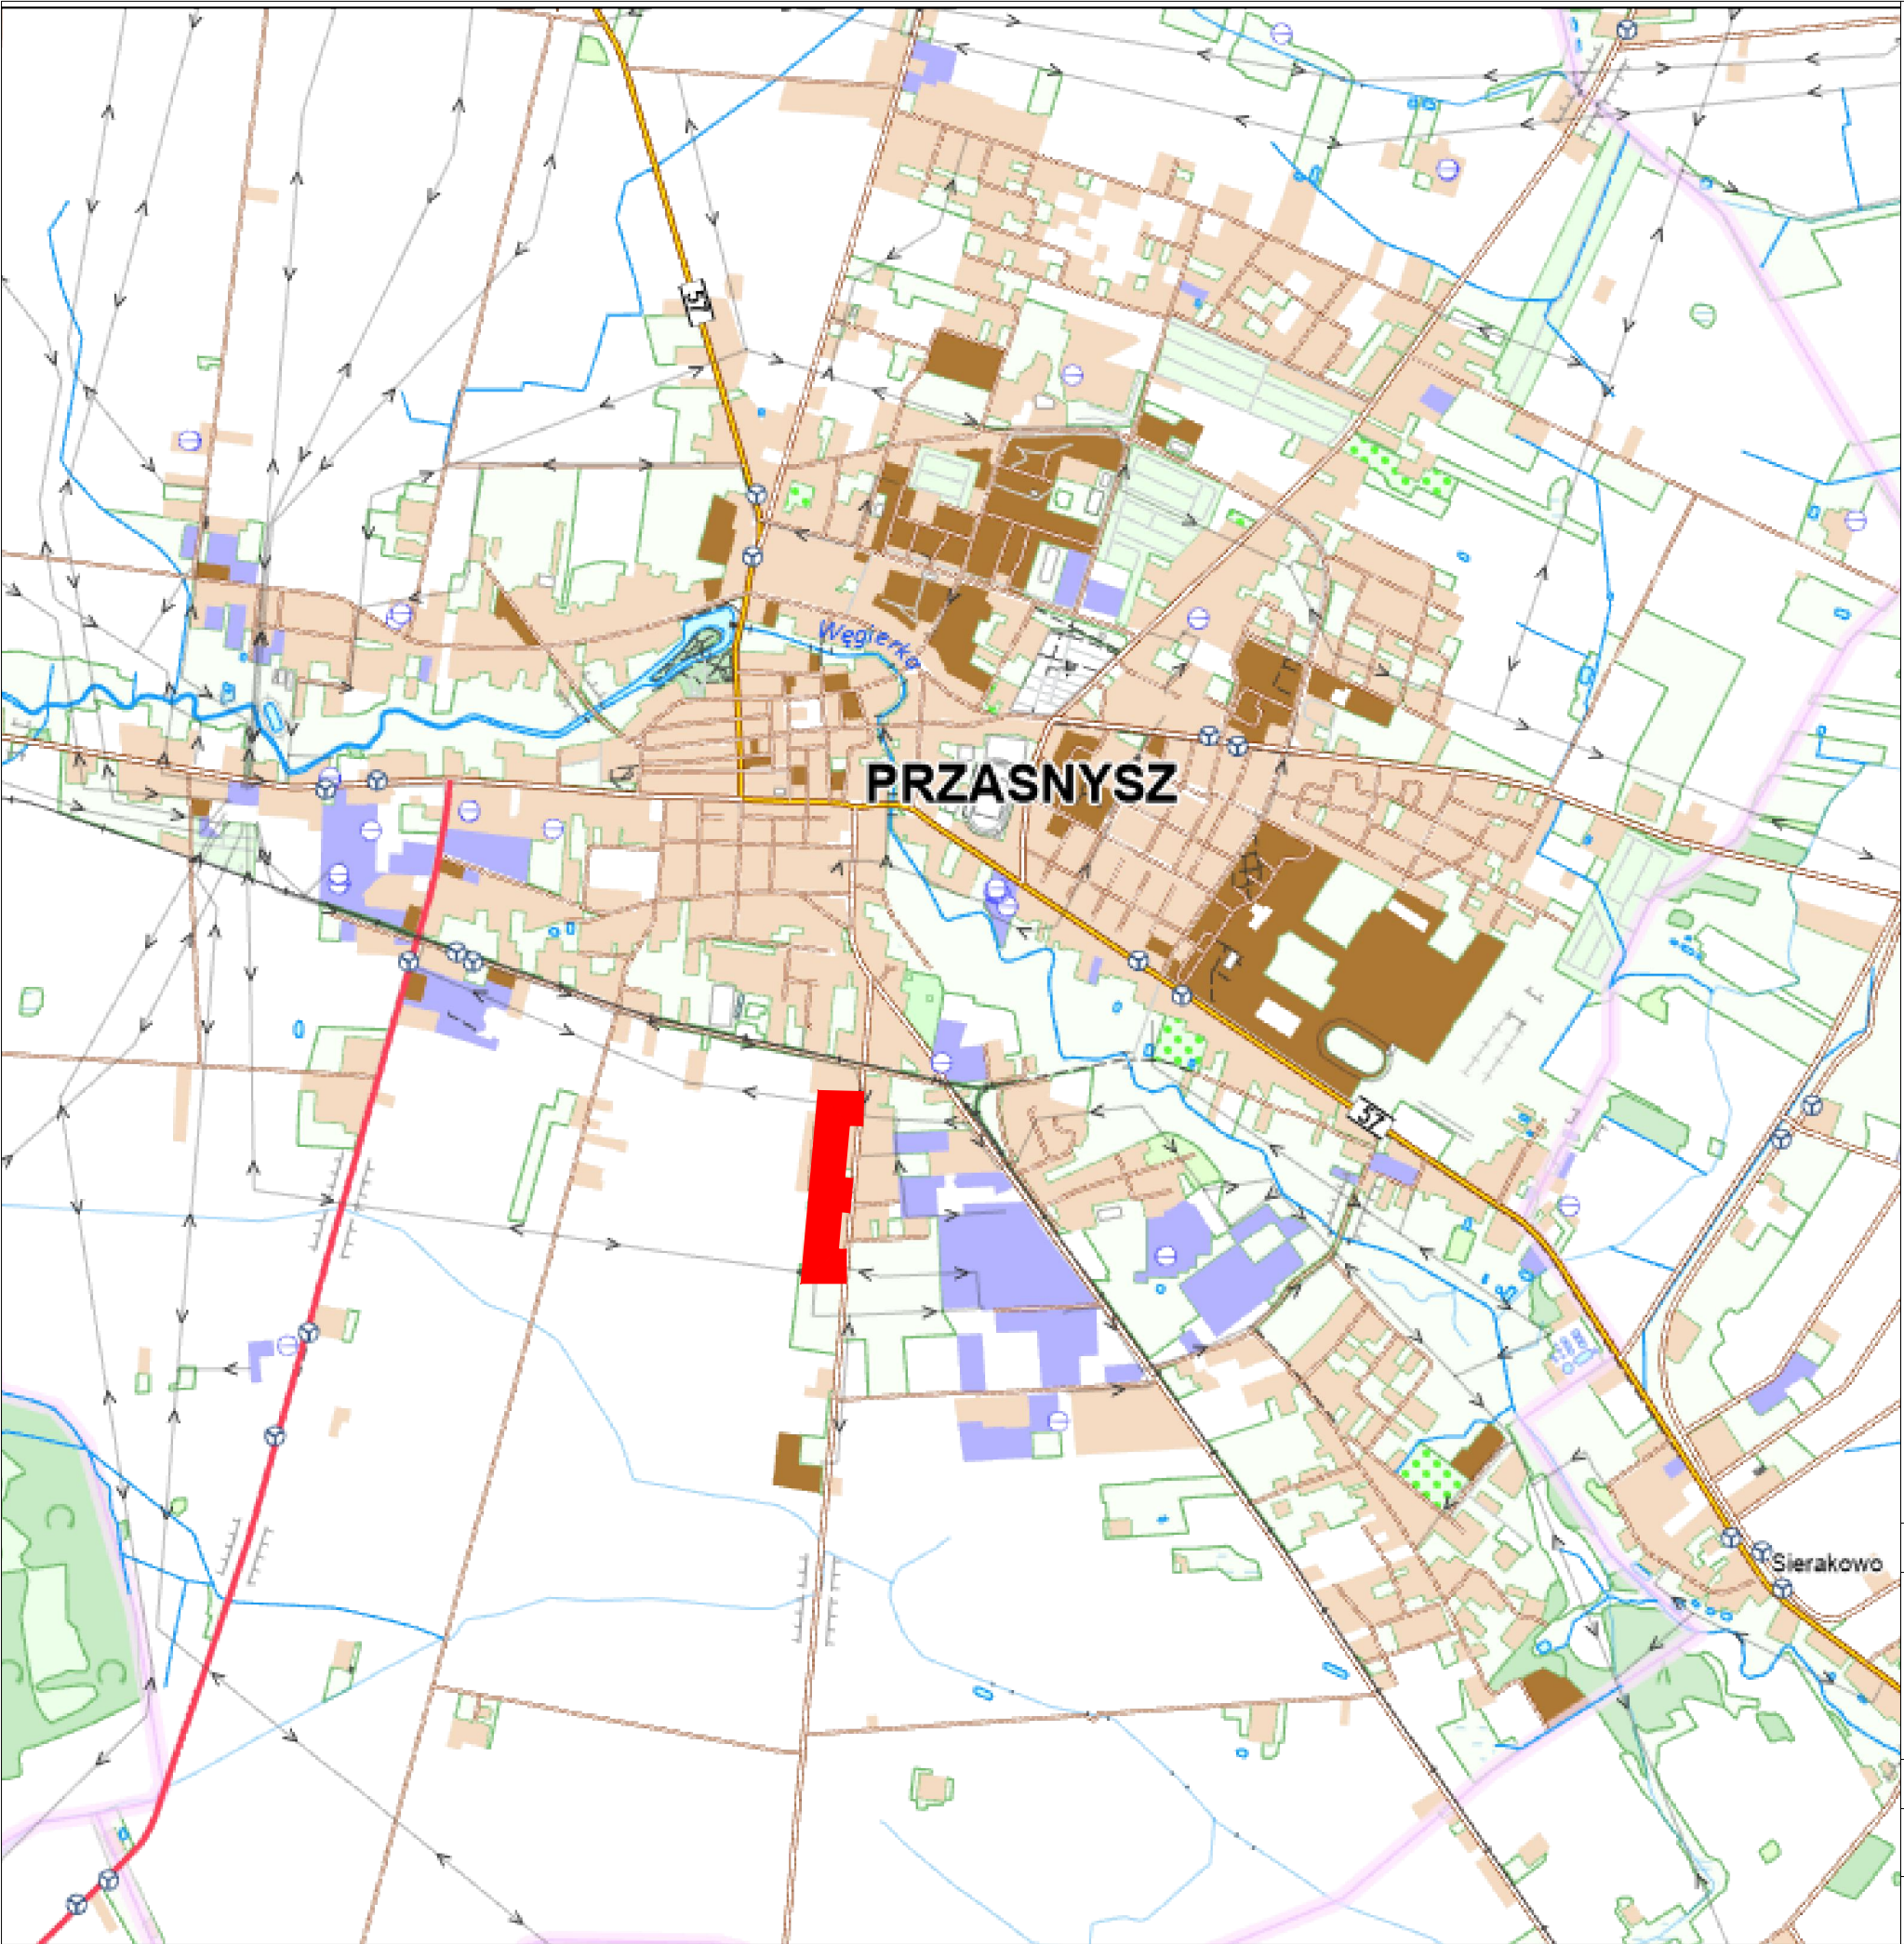

PLAN ORIENTACYJNY
SKALA 1:25000

Budowa dróg gminnych- ulic: W. Pileckiego
i A. Drwęckiego w Przasnyszu
Etap I- Droga gminna ul. W. Pileckiego

INWESTOR: Burmistrz Przasnysza
 ul. Jana Kilińskiego 2
 06-300 Przasnysz

LEGENDA :
 PROJEKTOWANA INWESTYCJA

Stadium: PT	Data: 04.2025
Budowa dróg gminnych- ulic: W. Pileckiego i A. Drwęckiego w Przasnyszu Etap I- Droga gminna ul. W. Pileckiego	Skala: 1:25000
	Nr rys.: 1.0
	Podpis:
PLAN ORIENTACYJNY	Podpis:
Projektował: Łukasz Chuć nr uprawnień: WAM/0055/PBD/19	Podpis:
Sprawdził: Marek Kotowski nr uprawnień: WAM/0051/POOD/12	Podpis: