




Wykres profili – Linia trasowania Pileckiego 1

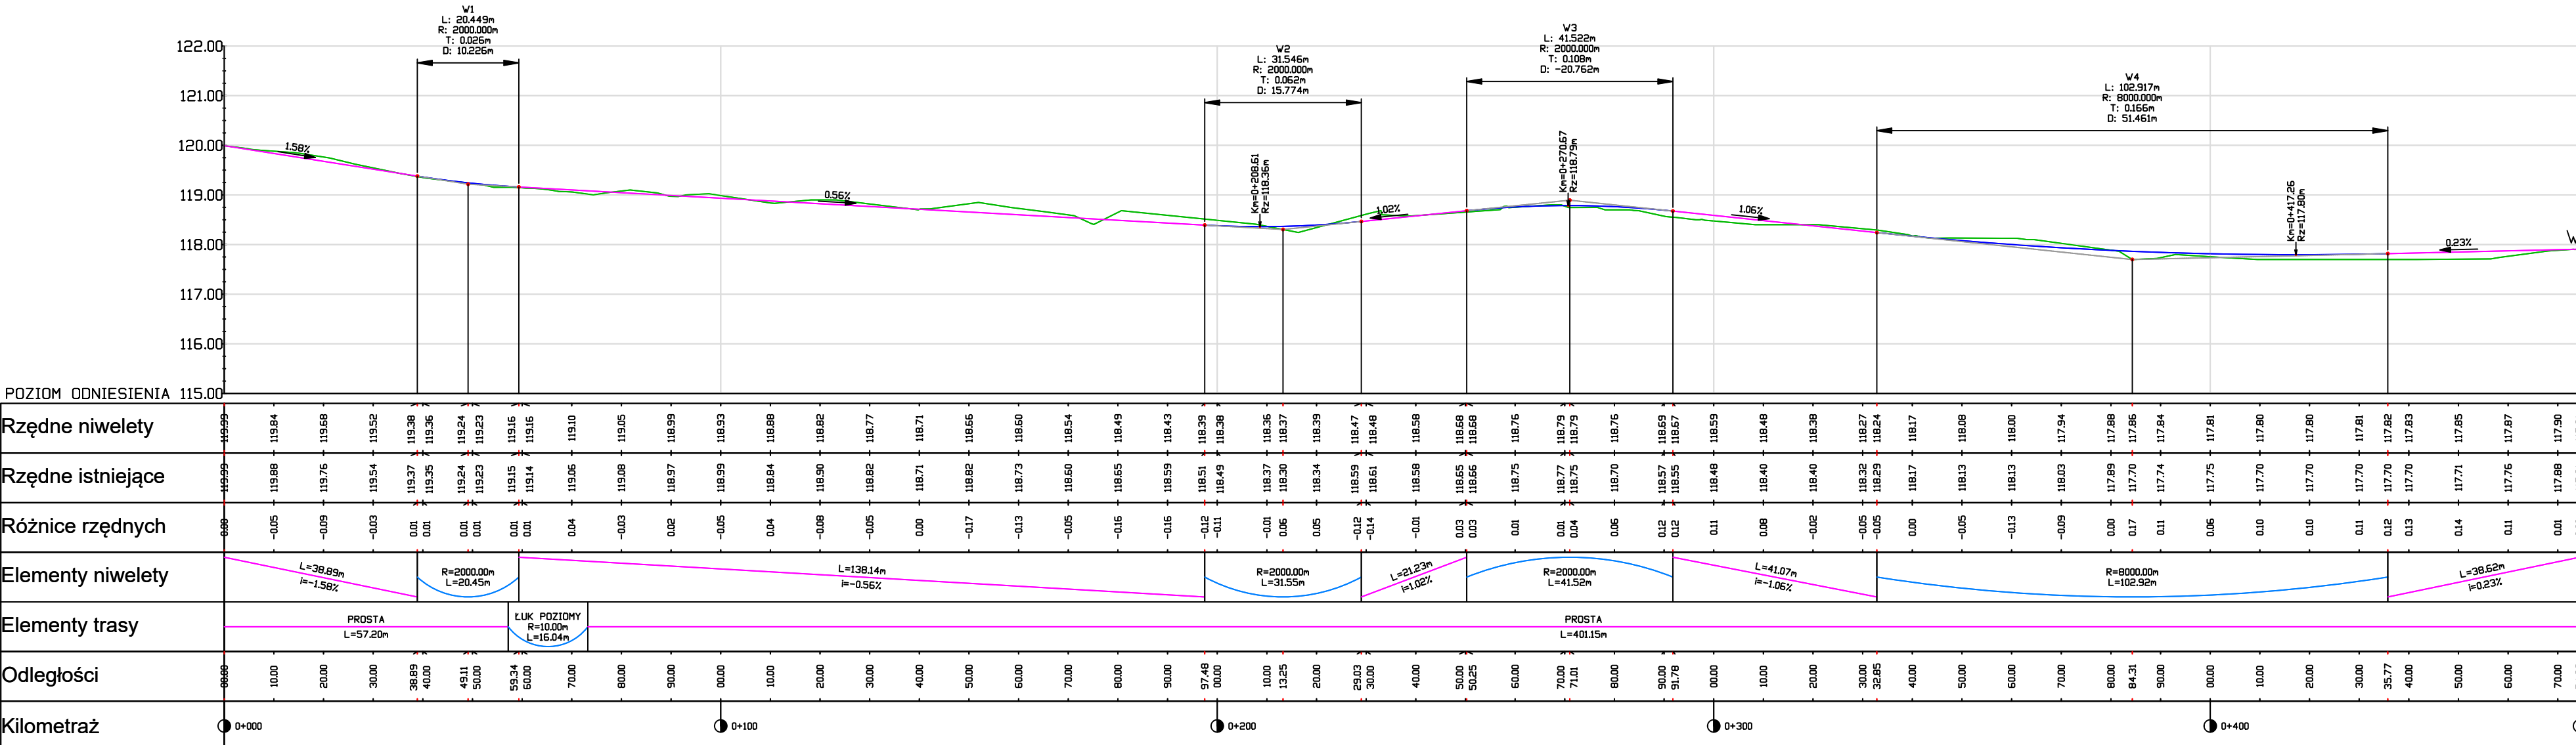


Wykres profili – Linia trasowania pileckiego 2 Wykres profili – Linia trasowania pileckiego 3

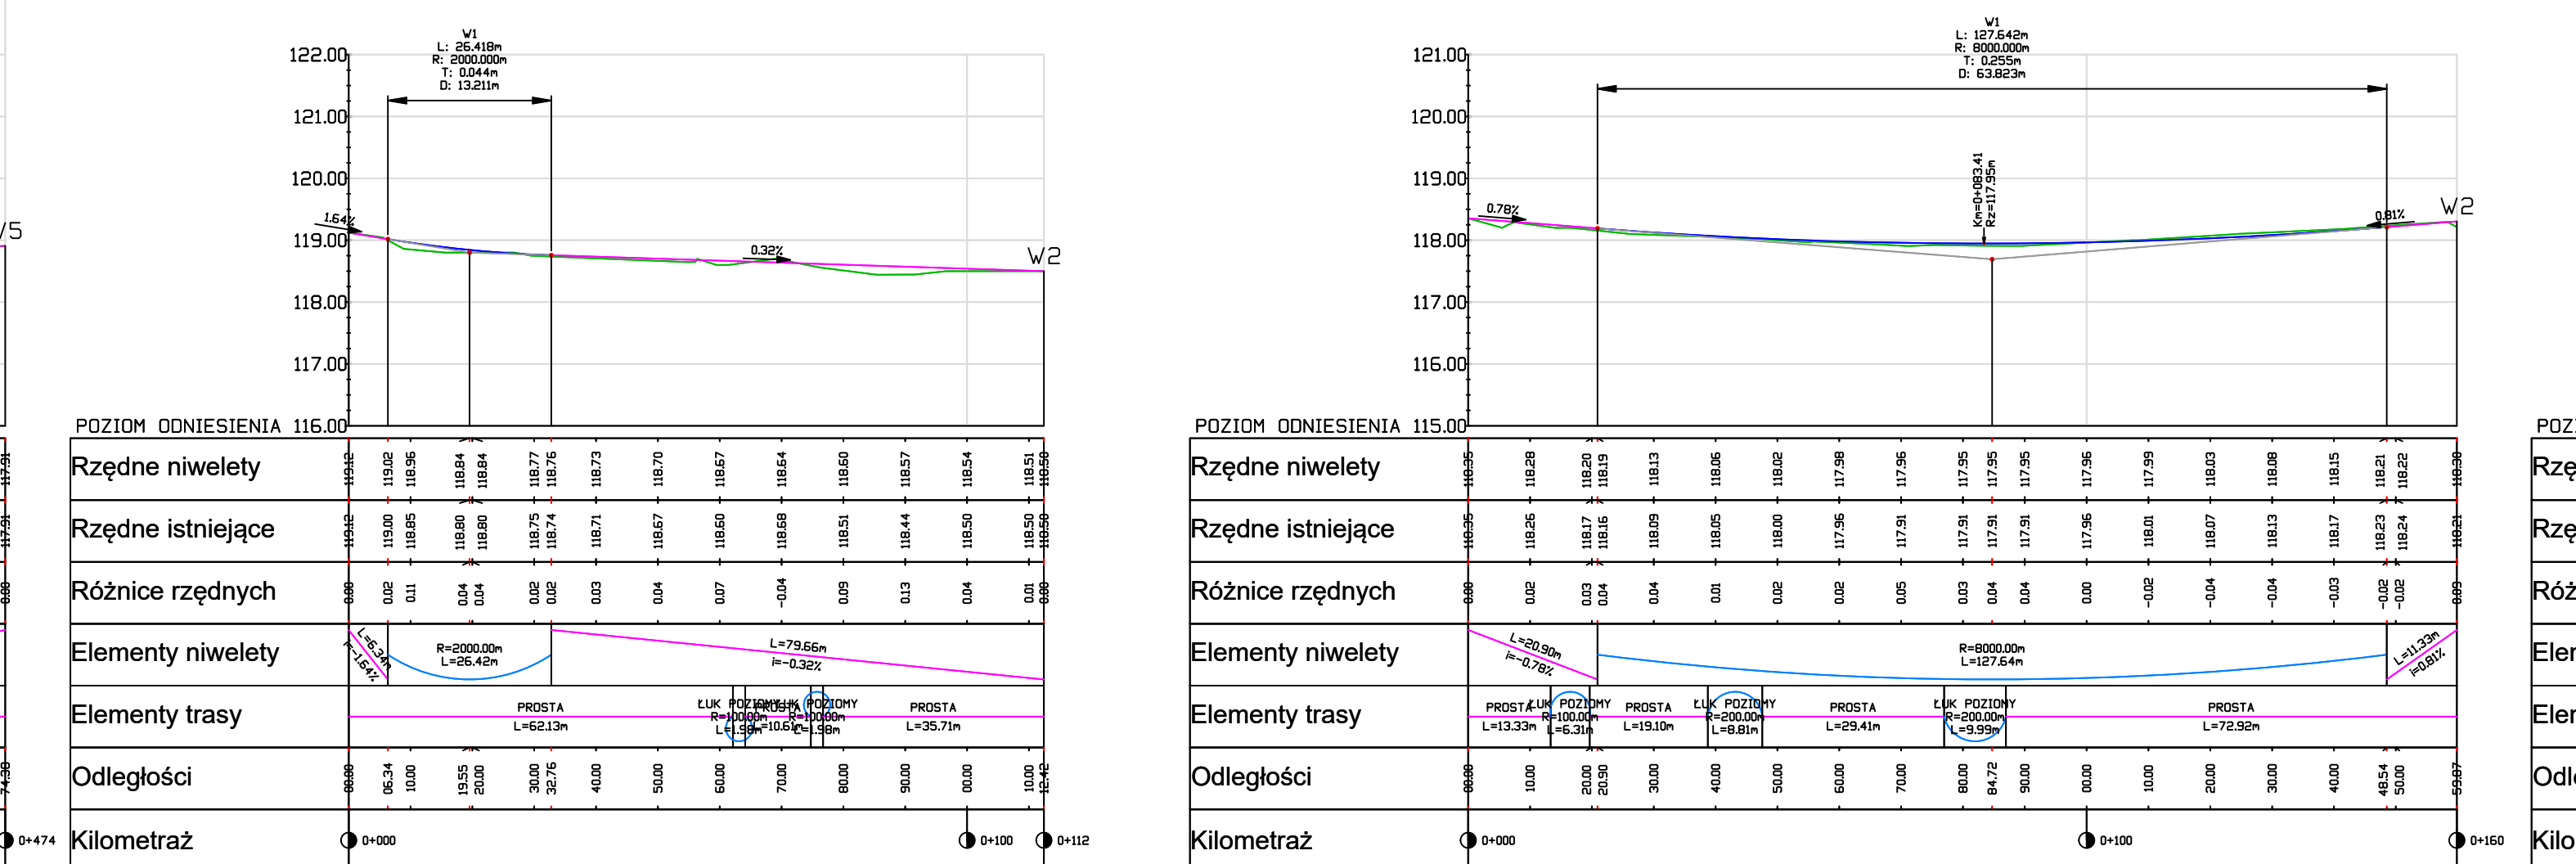

Wykres profili – Linia trasowania Drwęckiego 1

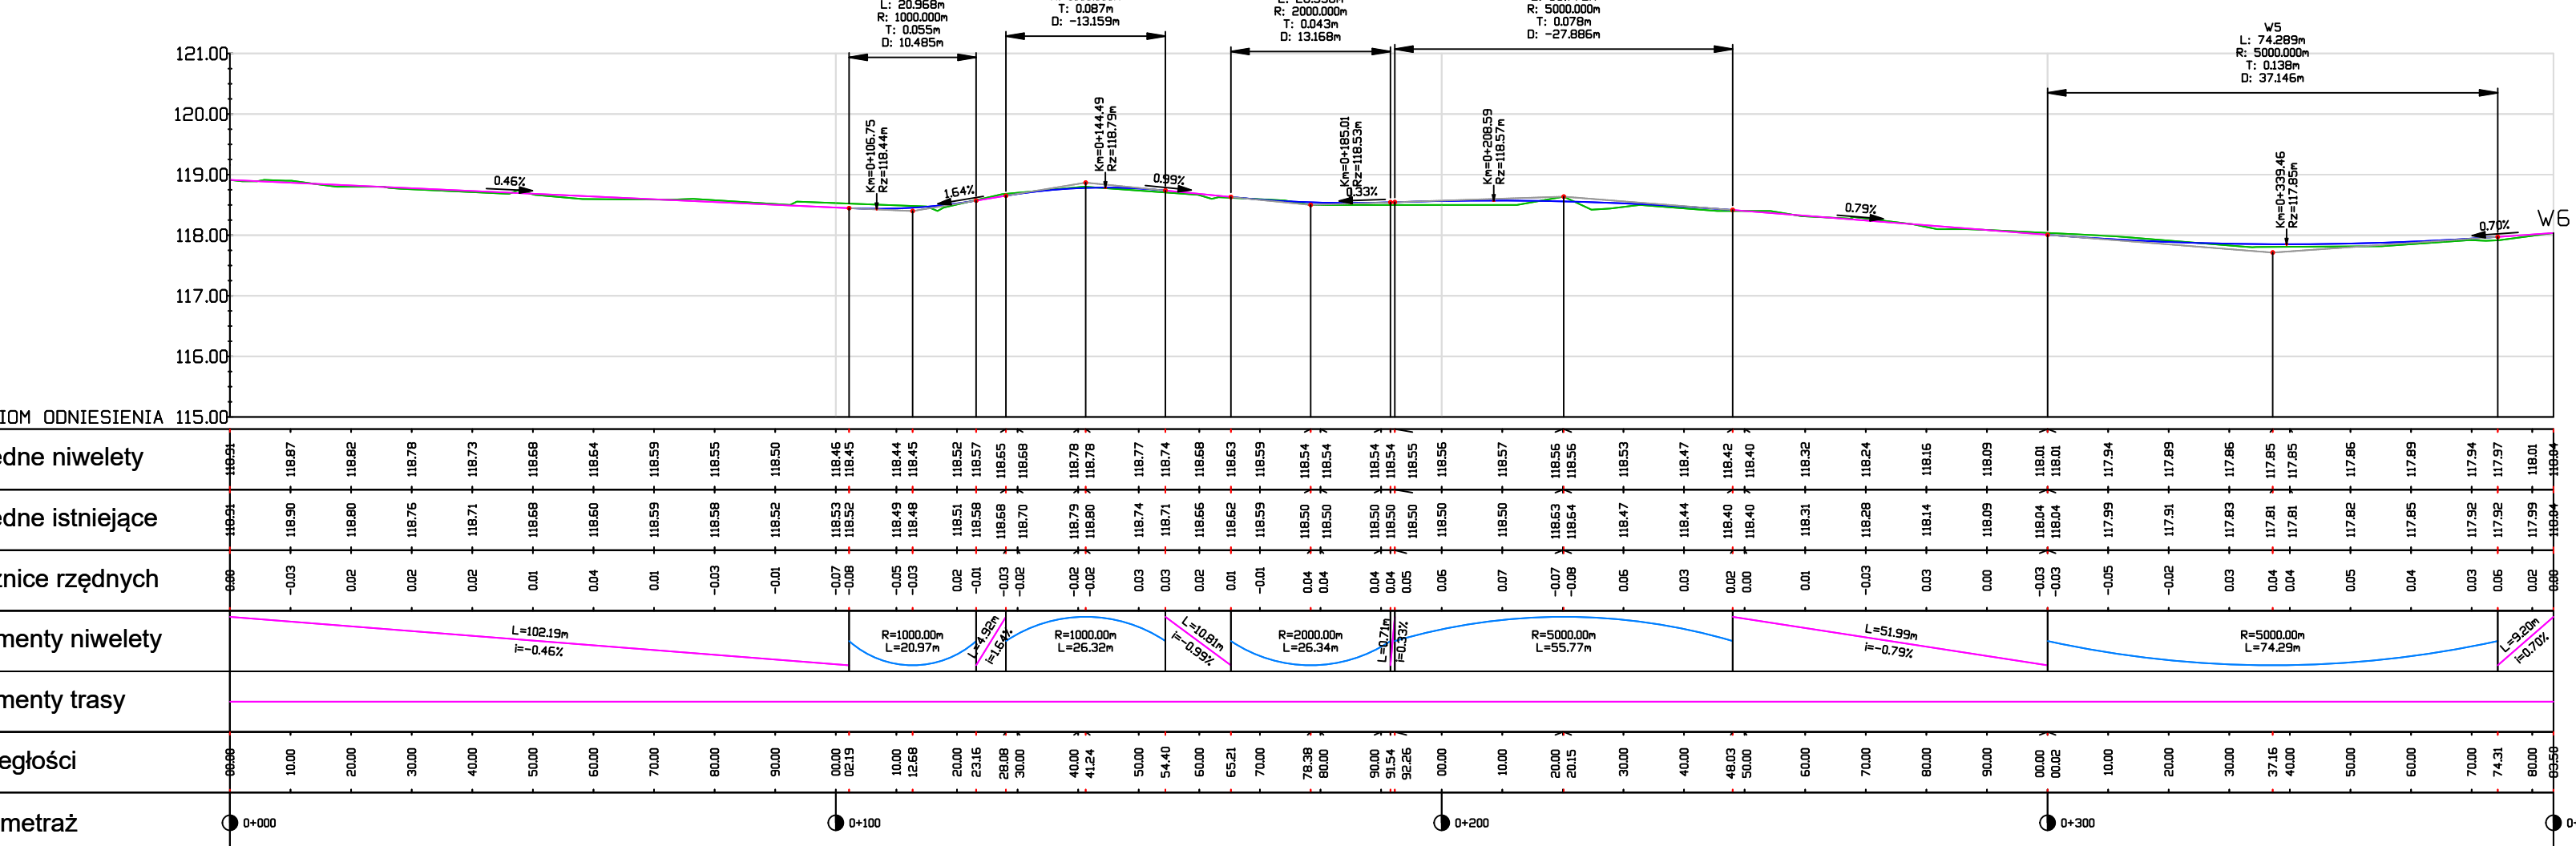

Wykres profili – Linia trasowania Drwęckiego 2

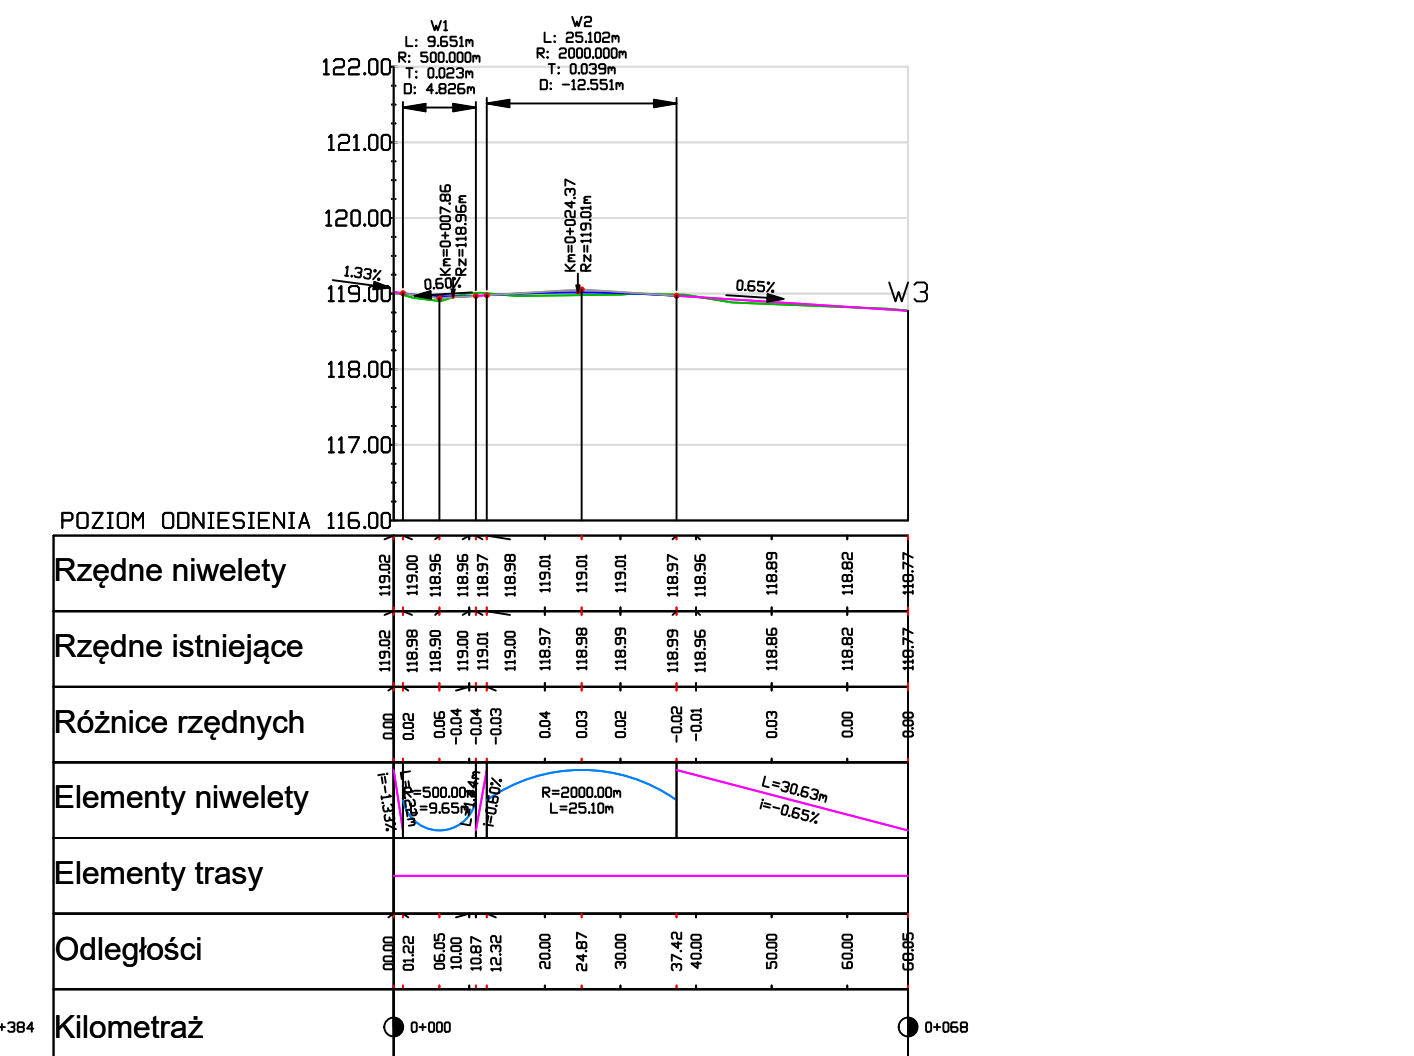

Profile podłużne
SKALA 1:100/1:1000

Budowa dróg gminnych- ulic: W. Pileckiego i A. Drwęckiego w Przasnyszu
Etap I- Droga gminna ul. W. Pileckiego

INWESTOR: Burmistrz Przasnysza
ul. Jana Kilńskiego 2
06-300 Przasnysz

LEGENDA :
niweleta
istniejący teren

Stadium: pT	Data: 04.2025
Budowa dróg gminnych- ulic: W. Pileckiego i A. Drwęckiego w Przasnyszu Etap I- Droga gminna ul. W. Pileckiego	Skala: 1:50
Projektował: Łukasz Chut	Nr rz.: 3.1
nr uprawnień: WAW/005/PB/19	Podpis:
Sprawił: Marek Kotowski	nr uprawnień: WAW/005/P00/12
	Podpis: