




PRZEKRÓJ NORMALNY 1-1

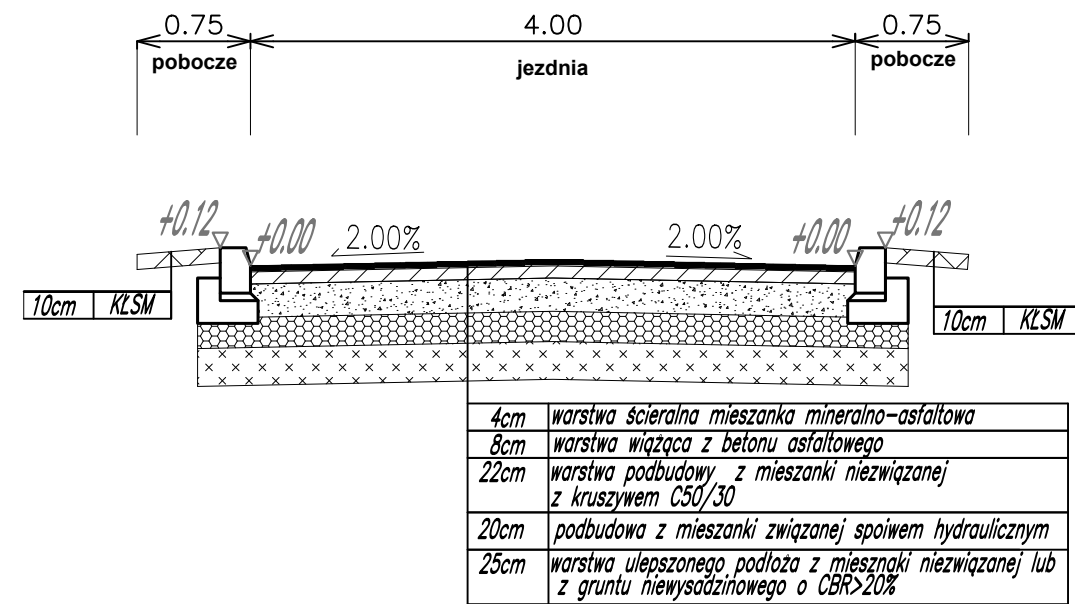


PRZEKRÓJ NORMALNY 2-2

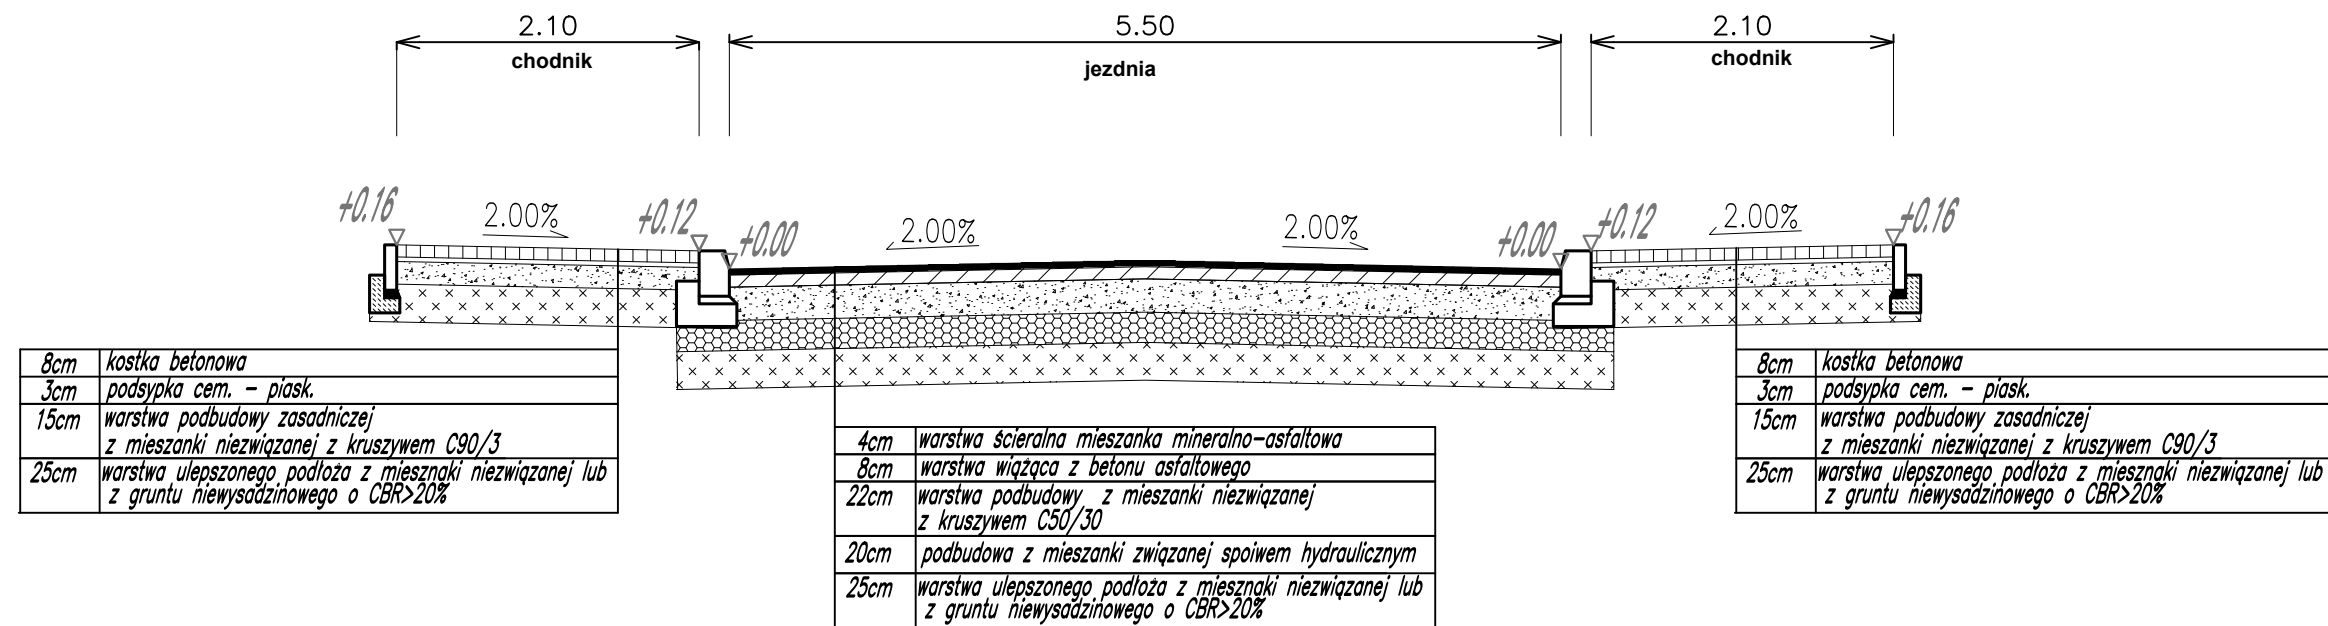


PRZEKRÓJ NORMALNY 5-5

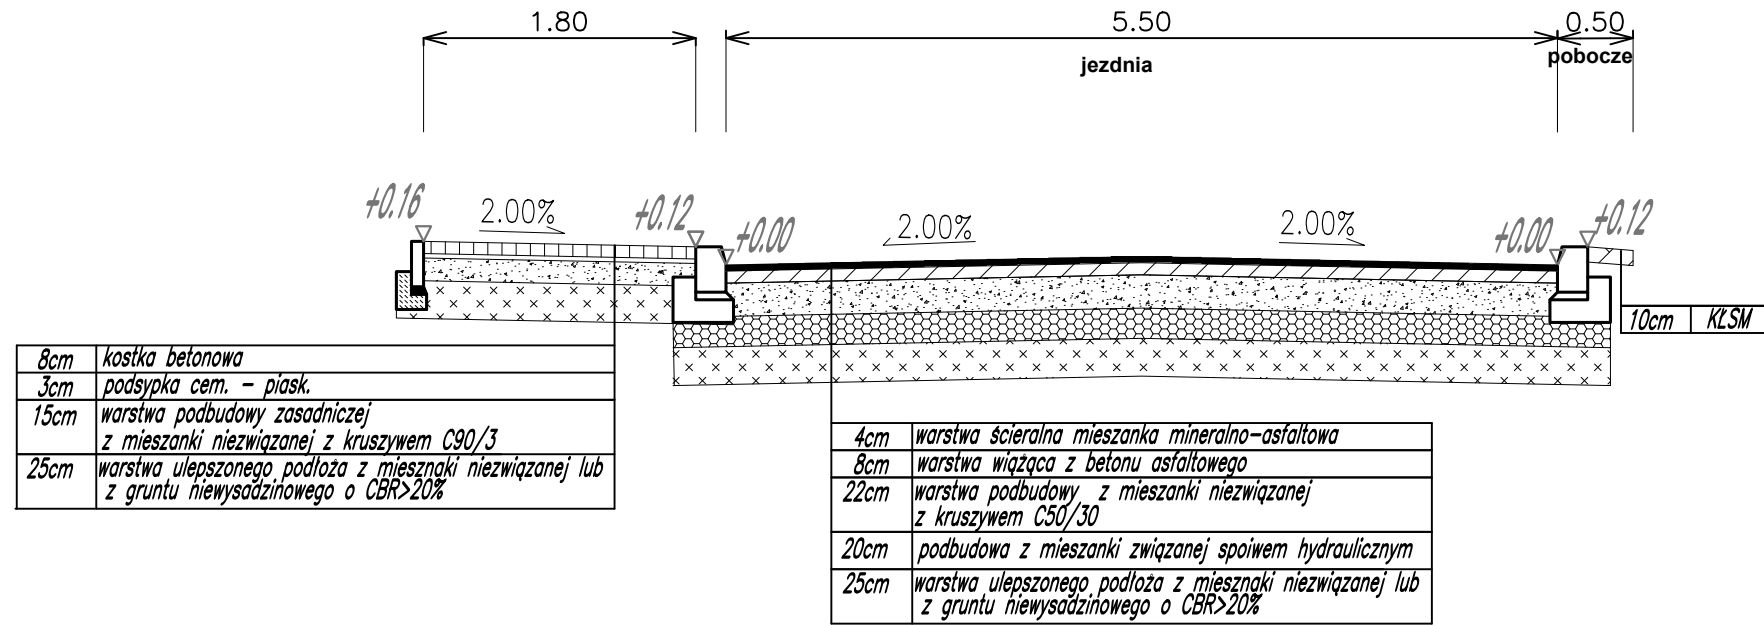


PRZEKRÓJ NORMALNY 2-2

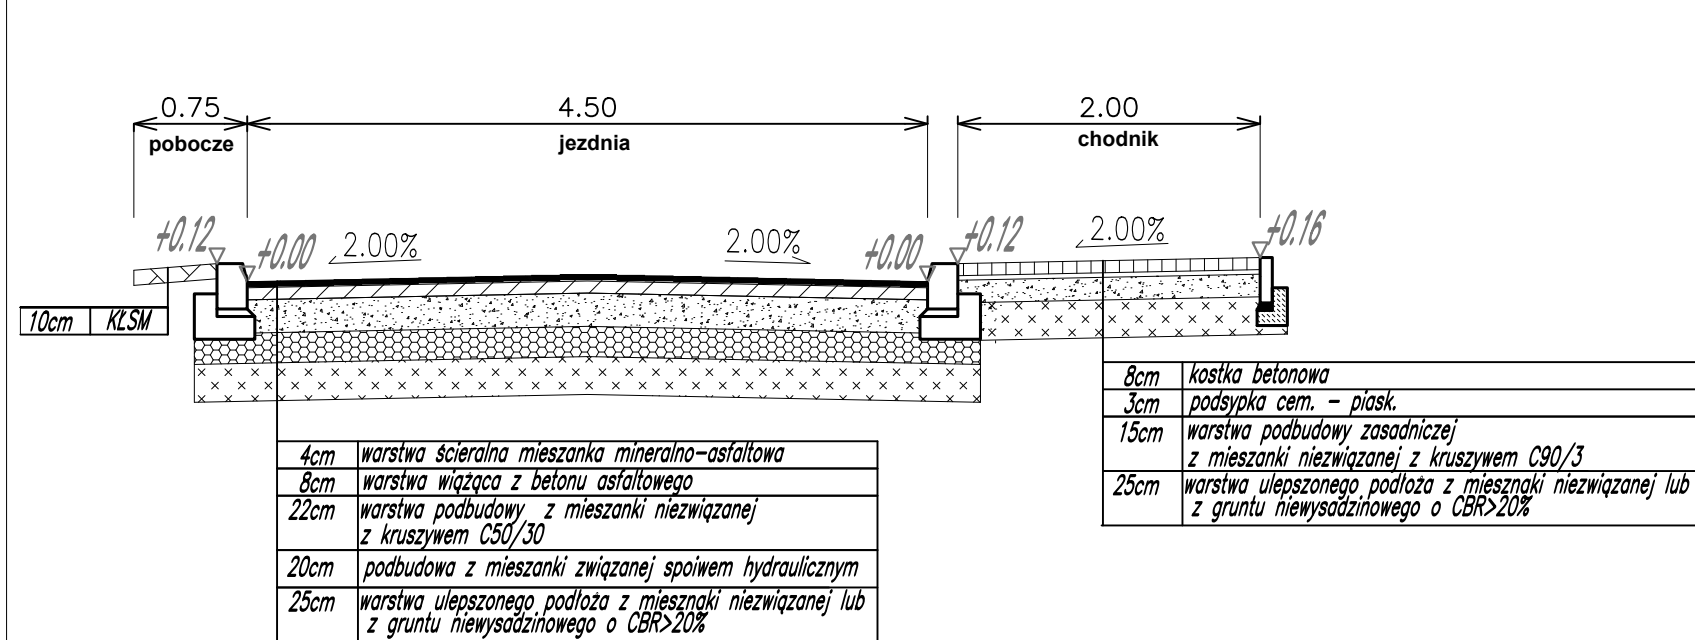

PRZEKRÓJ NORMALNY 4-4

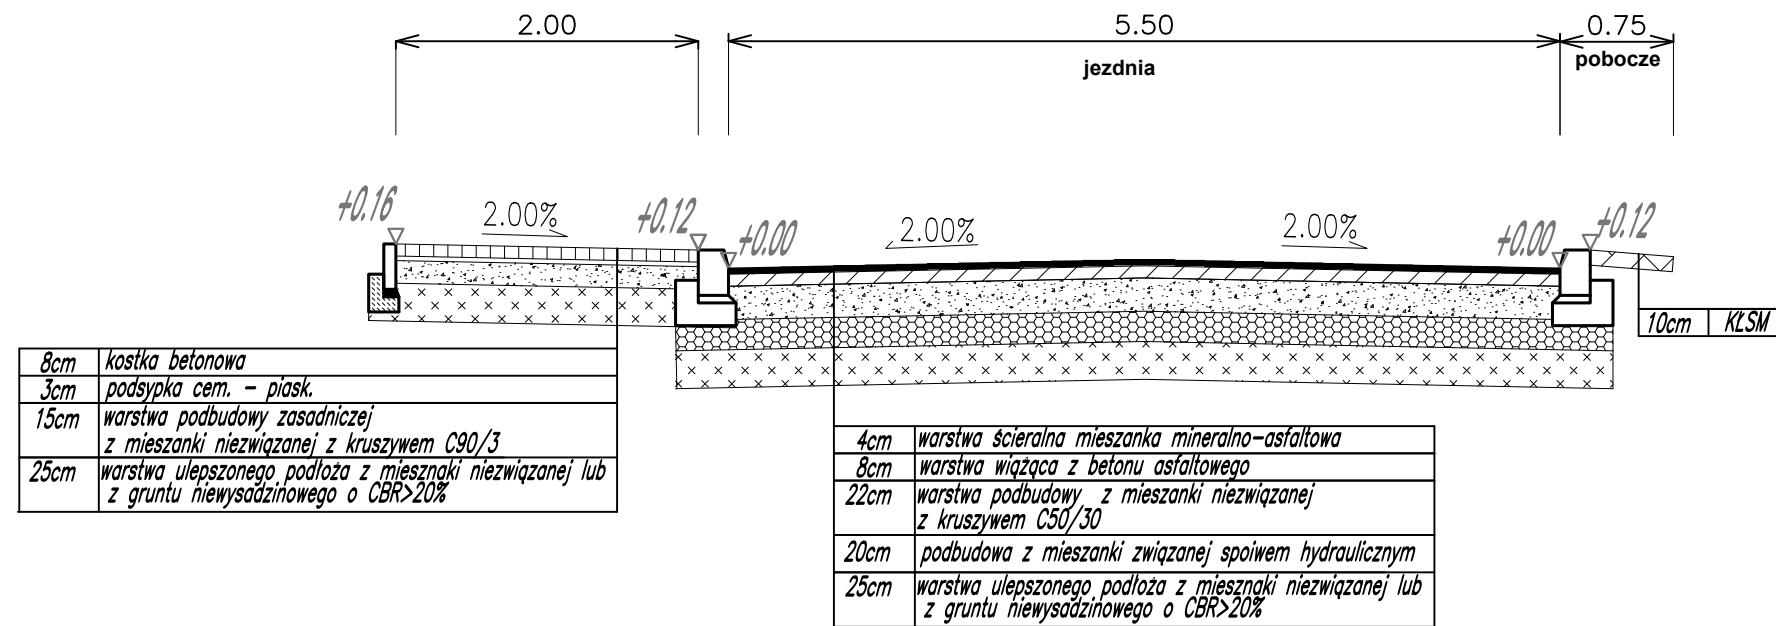

PRZEKRÓJ NORMALNY 6-6

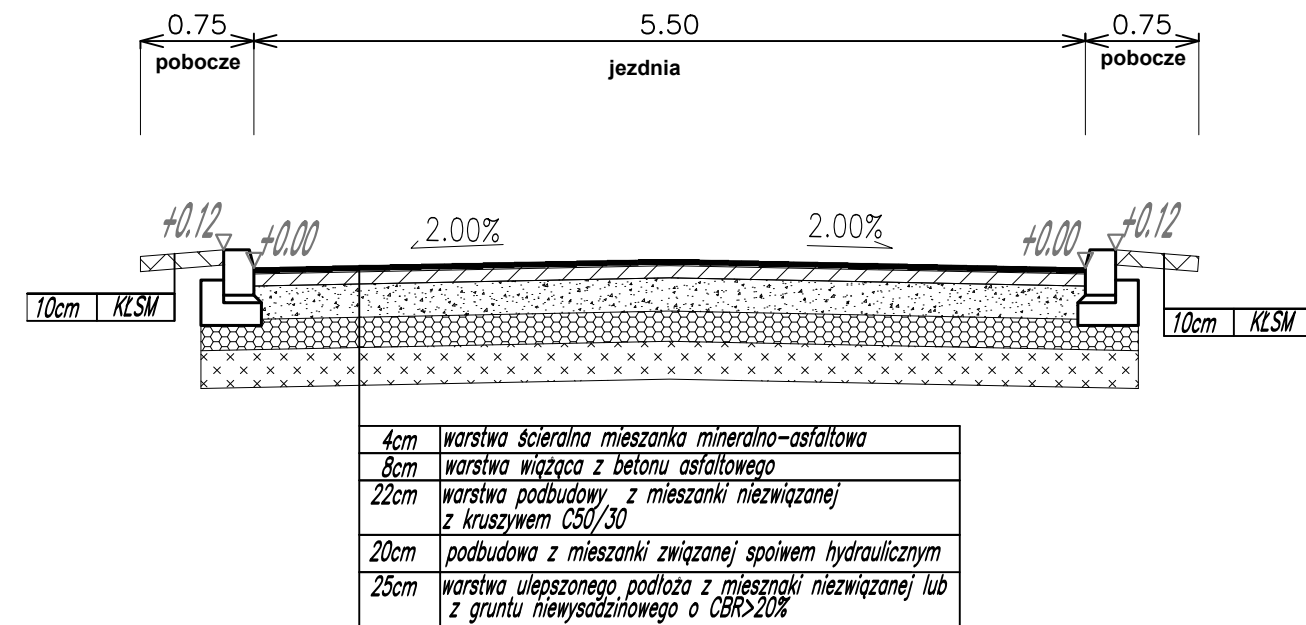

PRZEKROJE POPRZECZNE
SKALA 1:50

Budowa dróg gminnych- ulic: W. Pileckiego
i A. Drwęckiego w Przasnyszu
Etap I- Droga gminna ul. W. Pileckiego

INWESTOR: Burmistrz Przasnysza
ul. Jana Kilińskiego 2
06-300 Przasnysz

Stadium: PT	Data: 02.2025
Budowa dróg gminnych- ulic: W. Pileckiego i A. Drwęckiego w Przasnyszu Etap I- Droga gminna ul. W. Pileckiego	Skala: 1:50
	Nr rys.: 4.0
PRZEKROJE POPRZECZNE	Podpis:
Projektował: Łukasz Chuc nr uprawnień: WAM/0055/PB0/19	Podpis:
Sprawił: Marek Kotowski nr uprawnień: WAM/0051/PO00/12	Podpis: