




Szczegół A - obrzeże
skala 1:25

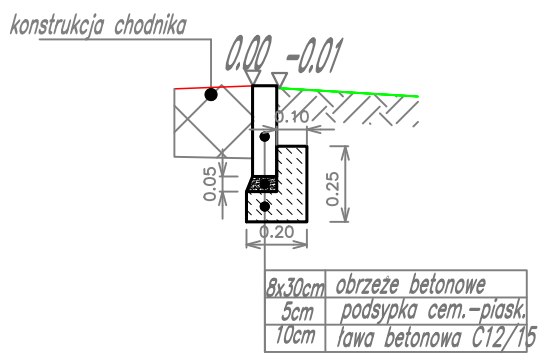

Szczegół B - krawężnik wystający
skala 1:25

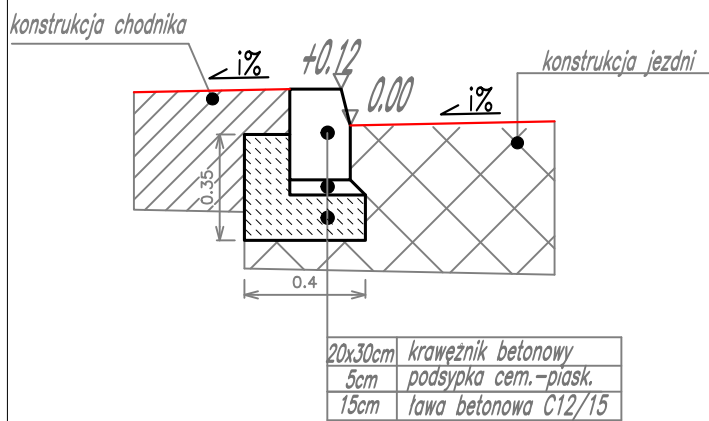

Szczegół C - krawężnik wtopiony
skala 1:25

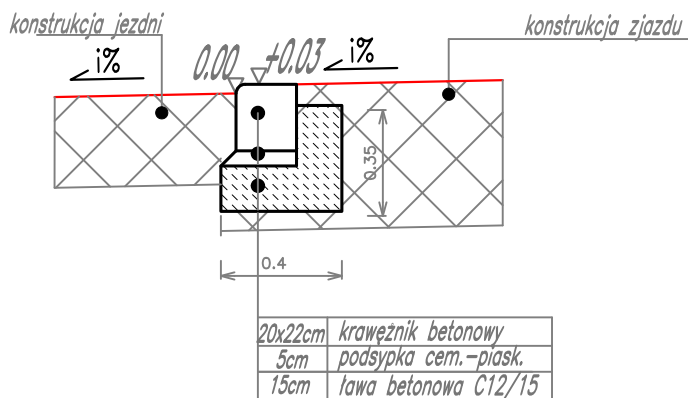

SZCZEGÓŁY KONSTRUKCYJNE
SKALA 1:25

Budowa dróg gminnych- ulic: W. Pileckiego
i A. Drwęckiego w Przasnyszu
Etap I- Droga gminna ul. W. Pileckiego

INWESTOR: Burmistrz Przasnysza
ul. Jana Kilińskiego 2
06-300 Przasnysz

Stadium: PT	Data: 04.2025
Budowa dróg gminnych- ulic: W. Pileckiego i A. Drwęckiego w Przasnyszu Etap I- Droga gminna ul. W. Pileckiego	Skala: 1:25
SZCZEGÓŁY KONSTRUKCYJNE	Nr rys.: 5.0
Projektował: Łukasz Chuć nr uprawnień: WAM/0055/PBD/19	Podpis:
Sprawdził: Marek Kotowski nr uprawnień: WAM/0051/POOD/12	Podpis: