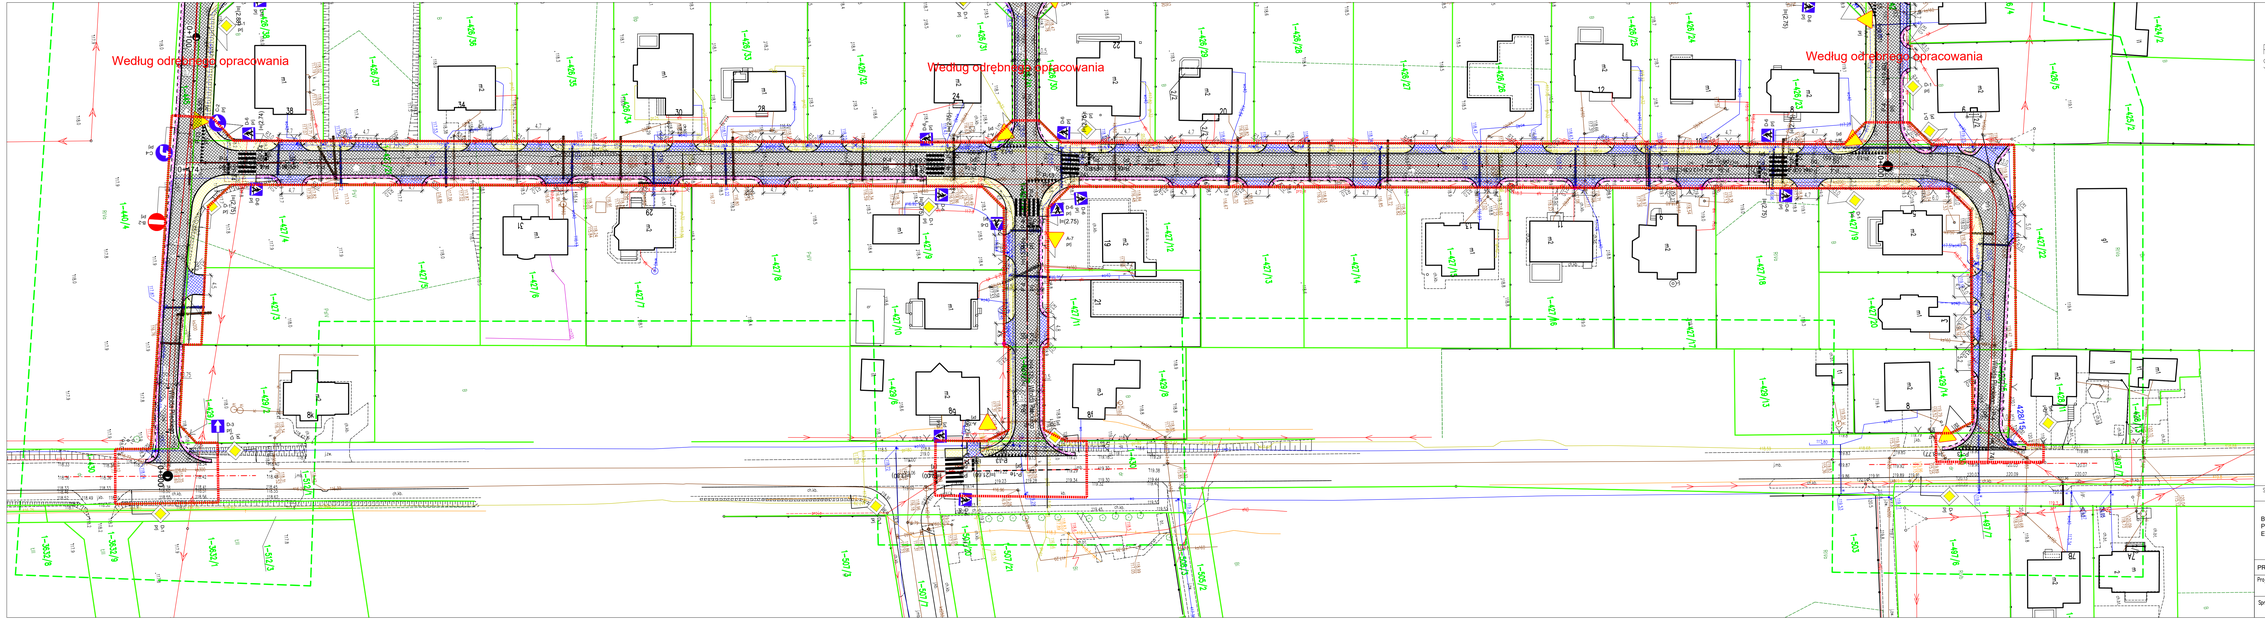

PROJEKT STAŁEJ ORGANIZACJI RUCHU
SKALA 1:500

Budowa dróg gminnych- ulic: W. Pileckiego i A. Drwęckiego w Przasnyszu
Etap I- Droga gminna ul. W. Pileckiego

INWESTOR: Burmistrz Przasnysza
ul. Jana Kilińskiego 2
06-300 Przasnysz

LEGENDA :

- JEZDNIA GŁÓWNA BITUMICZNA
- CHODNIK Z KOSTKI BETONOWEJ
- POBOCZE
- ZJAZDY Z KOSTKI BETONOWEJ
- KRAWĘŻNIK BETONOWY WYSTAJĄCY
- KRAWĘŻNIK BETONOWY OBNIŻONY
- OBRZEŻE BETONOWE
- KRAWĘDŹ POBOCZA
- KANALIZACJA DESZCZOWA - KOLEKTOR
- ZAKRES OBIEKTU INWESTYCJI
- LINIA PODZIAŁOWA NIERUCHOMOŚCI

Stadium: PT	Data: 04.2025
Budowa dróg gminnych- ulic: W. Pileckiego i A. Drwęckiego w Przasnyszu Etap I- Droga gminna ul. W. Pileckiego	Skala: 1:500
	Nr rys.: 2.0
PROJEKT STAŁEJ ORGANIZACJI RUCHU	
Projektant: Łukasz Chuć nr uprawnień: WAM/0055/PBD/19	Podpis:
Sprawdził: Marek Kotowski nr uprawnień: WAM/0055/POOD/12	Podpis: