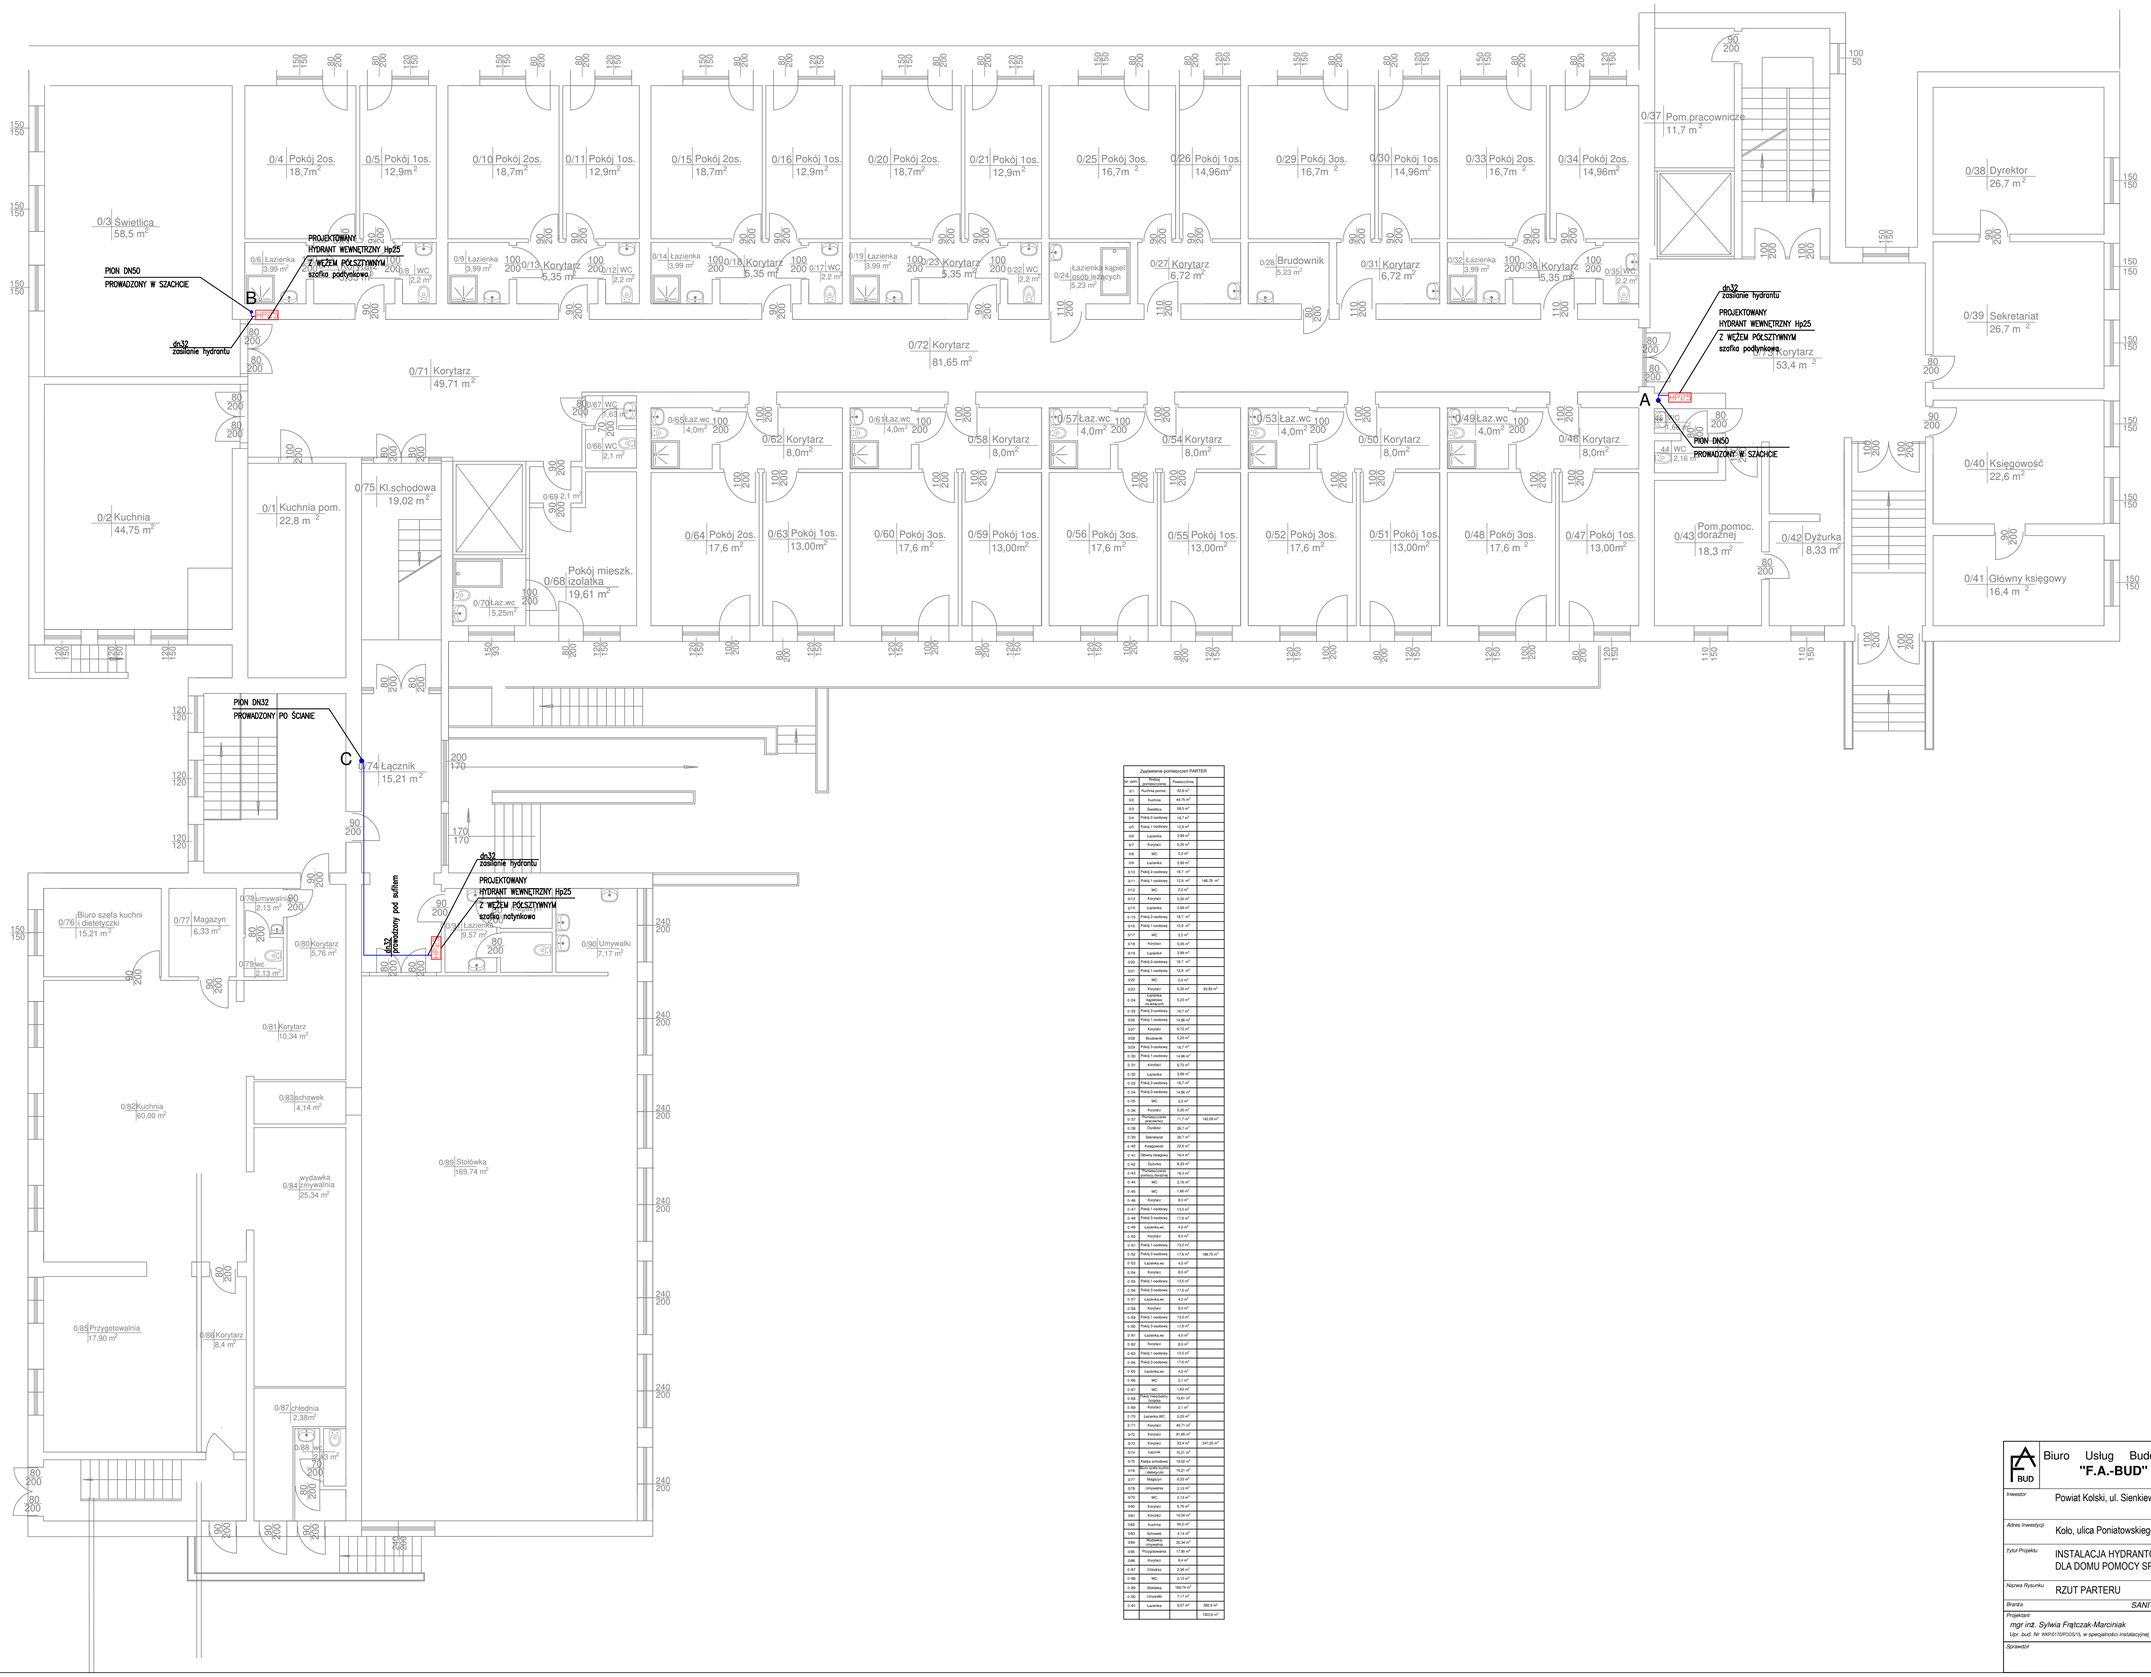

Zestawienie pomieszczeń PARTER			
Nr. pom.	Rodzaj pomieszczenia	Powierzchnia	
0/1	Kuchnia pomo.	22,8 m²	
0/2	Kuchnia	44,75 m²	
0/3	Świetlica	58,5 m²	
0/4	Pokój 2-osobowy	18,7 m²	
0/5	Pokój 1-osobowy	12,9 m²	
0/6	Łazienka	3,99 m²	
0/7	Korytarz	5,35 m²	
0/8	WC	2,2 m²	
0/9	Łazienka	3,99 m²	
0/10	Pokój 2-osobowy	18,7 m²	
0/11	Pokój 1-osobowy	12,9 m²	146,76 m²
0/12	WC	2,2 m²	
0/13	Korytarz	5,35 m²	
0/14	Łazienka	3,99 m²	
0/15	Pokój 2-osobowy	18,7 m²	
0/16	Pokój 1-osobowy	12,9 m²	
0/17	WC	2,2 m²	
0/18	Korytarz	5,35 m²	
0/19	Łazienka	3,99 m²	
0/20	Pokój 2-osobowy	18,7 m²	
0/21	Pokój 1-osobowy	12,9 m²	
0/22	WC	2,2 m²	
0/23	Korytarz	5,35 m²	93,45 m²
0/24	Łazienka kąpielowa na leżakach	5,23 m²	
0/25	Pokój 3-osobowy	16,7 m²	
0/26	Pokój 1-osobowy	14,96 m²	
0/27	Korytarz	6,72 m²	
0/28	Brudownik	5,23 m²	
0/29	Pokój 3-osobowy	16,7 m²	
0/30	Pokój 1-osobowy	14,96 m²	
0/31	korytarz	6,72 m²	
0/32	Łazienka	3,99 m²	
0/33	Pokój 2-osobowy	16,7 m²	
0/34	Pokój 2-osobowy	14,96 m²	
0/35	WC	2,2 m²	
0/36	Korytarz	5,35 m²	
0/37	Pomieszczenie pracownicze	11,7 m²	142,06 m²
0/38	Dyrektor	26,7 m²	
0/39	Sekretariat	26,7 m²	
0/40	Księgowość	22,6 m²	
0/41	Główny księgowy	16,4 m²	
0/42	Dyżurka	8,33 m²	
0/43	Pom. pomoc. doraźnej	18,3 m²	
0/44	WC	2,16 m²	
0/45	WC	1,44 m²	
0/46	Korytarz	8,0 m²	
0/47	Pokój 1-osobowy	13,0 m²	
0/48	Pokój 3-osobowy	17,6 m²	
0/49	Łazienka wc	4,0 m²	
0/50	Korytarz	8,0 m²	
0/51	Pokój 1-osobowy	13,0 m²	
0/52	Pokój 3-osobowy	17,6 m²	186,75 m²
0/53	Łazienka wc	4,0 m²	
0/54	Korytarz	8,0 m²	
0/55	Pokój 1-osobowy	13,0 m²	
0/56	Pokój 3-osobowy	17,6 m²	
0/57	Łazienka wc	4,0 m²	
0/58	Korytarz	8,0 m²	
0/59	Pokój 1-osobowy	13,0 m²	
0/60	Pokój 3-osobowy	17,6 m²	
0/61	Łazienka wc	4,0 m²	
0/62	Korytarz	8,0 m²	
0/63	Pokój 1-osobowy	13,0 m²	
0/64	Pokój 3-osobowy	17,6 m²	
0/65	Łazienka wc	4,0 m²	
0/66	WC	2,1 m²	
0/67	WC	1,93 m²	
0/68	Pokój izolatka	19,61 m²	
0/69	WC	2,1 m²	
0/70	Łazienka WC	5,25 m²	
0/71	Korytarz	49,71 m²	
0/72	Korytarz	81,65 m²	
0/73	Korytarz	53,4 m²	347,26 m²
0/74	Łącznik	15,21 m²	
0/75	Klatka schodowa	19,02 m²	
0/76	Biuro szefa kuchni i dietetyczki	15,21 m²	
0/77	Magazyn	6,33 m²	
0/78	Umywalnia	2,13 m²	
0/79	WC	2,13 m²	
0/80	Korytarz	5,78 m²	
0/81	Korytarz	10,34 m²	
0/82	Kuchnia	60,0 m²	
0/83	Schowek	4,14 m²	
0/84	Wydawka zmywalnia	25,34 m²	
0/85	Przygotowalnia	17,90 m²	
0/86	Korytarz	8,4 m²	
0/87	Chłodnia	2,38 m²	
0/88	WC	2,13 m²	
0/89	Stołówka	169,74 m²	
0/90	Umywalki	7,17 m²	
0/91	Łazienka	9,57 m²	390,0 m²
			1363,0 m²

BUD	Biuro Usług Budowlanych "F.A.-BUD"	ul. Zegarowa 5, 62-600 Koło tel. 63 2610997, 605 215 770 e-mail: fa_bud@interia.pl
Inwestor	Powiat Kolski, ul. Sienkiewicza 21/23, 62-600 Koło	
Adres Inwestycji	Koło, ulica Poniatowskiego 21, 62-600 Koło	
Tytuł Projektu	INSTALACJA HYDRANTOWA DLA DOMU POMOCY SPOŁECZNEJ W KOLE	
Nazwa Rysunku	RZUT PARTERU	Skala 1:100
Branża	SANITARNA	
Projektant	mgr inż. Sylwia Frątczak-Marciniak Upr. bud. Nr WKR/0175/POOS/15, w specjalności instalacyjnej	Podpis / Data 04.2026r
Sprawdził		Nr Rys. S_2