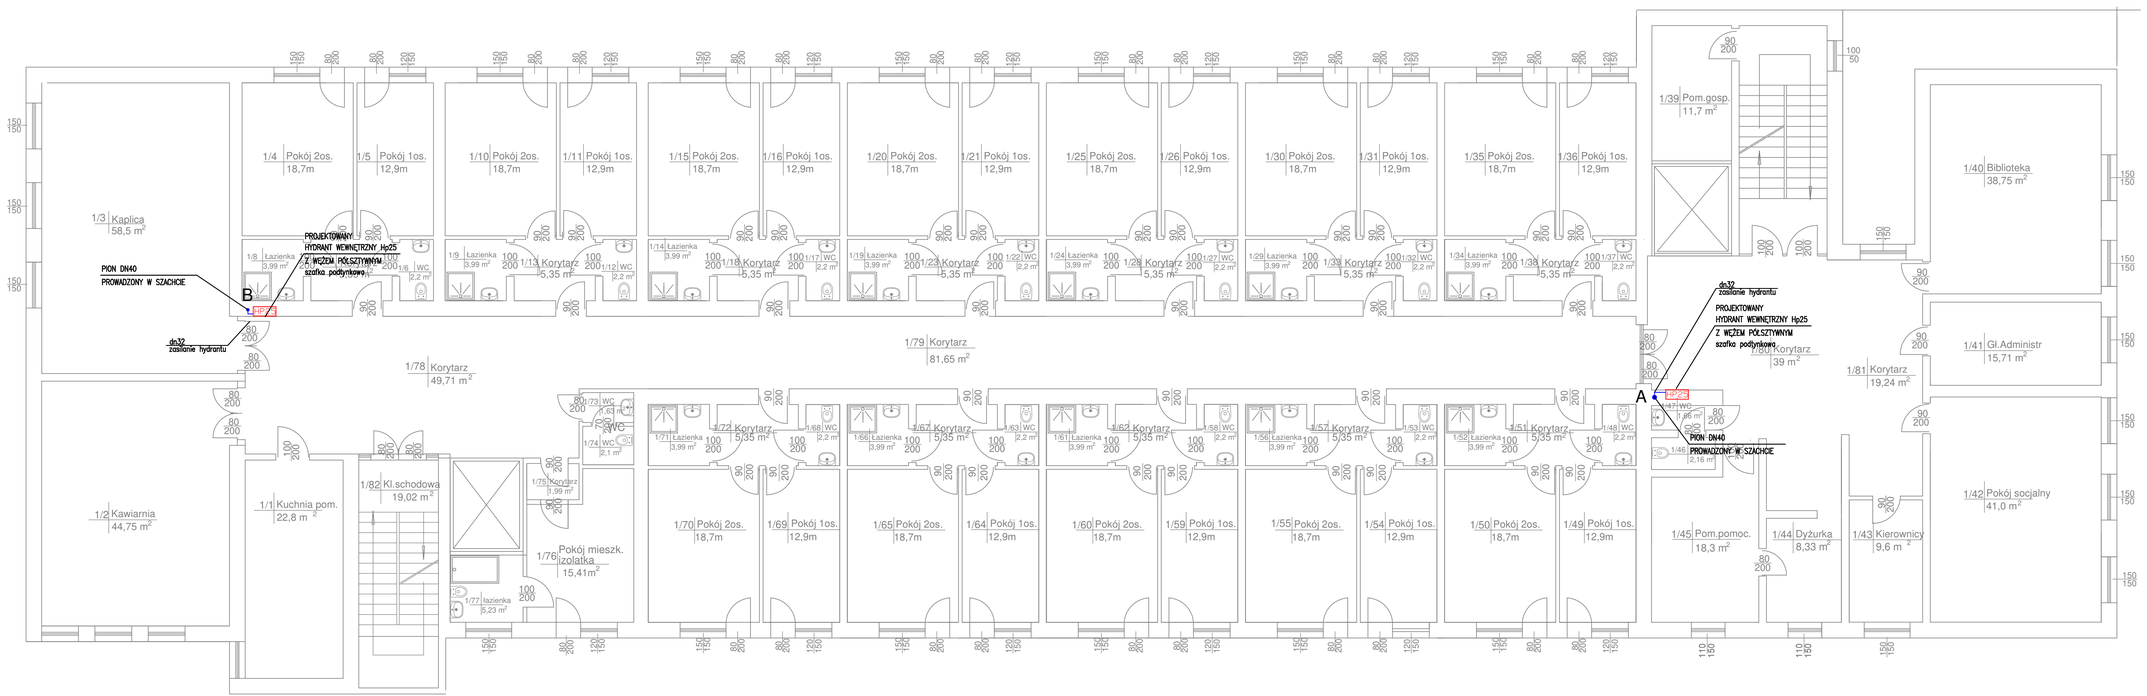


| Zestawienie pomieszczeń I PIĘTRO | | | |
|---|---|---|---|
| Nr. pom. | Nazwa pomieszczenia | Powierzchnia | |
| 1.1 | Kuchnia pomo. | 22,8 m² | |
| 1.2 | Kawiarnia | 44,75 m² | |
| 1.3 | Kaplica | 58,5 m² | |
| 1.4 | Pokój 2-osobowy | 18,7 m² | |
| 1.5 | Pokój 1-osobowy | 12,9 m² | |
| 1.6 | WC | 2,2 m² | |
| 1.7 | Korytarz | 5,35 m² | |
| 1.8 | Łazienka | 3,99 m² | |
| 1.9 | Łazienka | 3,99 m² | |
| 1.10 | Pokój 2-osobowy | 18,7 m² | |
| 1.11 | Pokój 1-osobowy | 12,9 m² | |
| 1.12 | WC | 2,2 m² | |
| 1.13 | Korytarz | 5,35 m² | 212,35 m² |
| 1.14 | Łazienka | 3,99 m² | |
| 1.15 | Pokój 2-osobowy | 18,7 m² | |
| 1.16 | Pokój 1-osobowy | 12,9 m² | |
| 1.17 | WC | 2,2 m² | |
| 1.18 | Korytarz | 5,35 m² | |
| 1.19 | Łazienka | 3,99 m² | |
| 1.20 | Pokój 2-osobowy | 18,7 m² | |
| 1.21 | Pokój 1-osobowy | 12,9 m² | |
| 1.22 | WC | 2,2 m² | |
| 1.23 | Korytarz | 5,35 m² | |
| 1.24 | Łazienka | 3,99 m² | |
| 1.25 | Pokój 2-osobowy | 18,7 m² | |
| 1.26 | Pokój 1-osobowy | 12,9 m² | |
| 1.27 | WC | 2,2 m² | |
| 1.28 | Korytarz | 5,35 m² | |
| 1.29 | Łazienka | 3,99 m² | |
| 1.30 | Pokój 2-osobowy | 18,7 m² | |
| 1.31 | Pokój 1-osobowy | 12,9 m² | |
| 1.32 | WC | 2,2 m² | |
| 1.33 | Korytarz | 5,35 m² | |
| 1.34 | Łazienka | 3,99 m² | |
| 1.35 | Pokój 2-osobowy | 18,7 m² | |
| 1.36 | Pokój 1-osobowy | 12,9 m² | |
| 1.37 | WC | 2,2 m² | |
| 1.38 | Korytarz | 5,35 m² | |
| 1.39 | Pom.gosp. | 11,7 m² | |
| 1.40 | Biblioteka | 38,75 m² | |
| 1.41 | Gł.Administr | 15,71 m² | |
| 1.42 | Pokój socjalny | 41,0 m² | |
| 1.43 | Kierownicy | 9,6 m² | |
| 1.44 | Dyżurka | 8,33 m² | |
| 1.45 | Pom.pomoc. | 18,3 m² | |
| 1.46 | Pomieszczenie gospodarcze | 16,5 m² | 355,075 m² |

| Zestawienie pomieszczeń I PIĘTRO | | | |
|---|---|---|---|
| Nr. pom. | Nazwa pomieszczenia | Powierzchnia | |
| 1.46 | WC | 0,16 m² | |
| 1.47 | WC | 1,65 m² | |
| 1.48 | WC | 2,2 m² | |
| 1.49 | Pokój 1-osobowy | 12,9 m² | |
| 1.50 | Pokój 2-osobowy | 18,7 m² | |
| 1.51 | Korytarz | 5,35 m² | |
| 1.52 | Łazienka | 3,99 m² | |
| 1.53 | WC | 2,2 m² | |
| 1.54 | Pokój 1-osobowy | 12,9 m² | |
| 1.55 | Pokój 2-osobowy | 18,7 m² | |
| 1.56 | Korytarz | 5,35 m² | |
| 1.57 | Łazienka | 3,99 m² | |
| 1.58 | WC | 2,2 m² | |
| 1.59 | Pokój 1-osobowy | 12,9 m² | |
| 1.60 | Pokój 2-osobowy | 18,7 m² | |
| 1.61 | Łazienka | 3,99 m² | |
| 1.62 | Korytarz | 5,35 m² | |
| 1.63 | WC | 2,2 m² | |
| 1.64 | Pokój 1-osobowy | 12,9 m² | |
| 1.65 | Pokój 2-osobowy | 18,7 m² | 167,19 m² |
| 1.66 | Korytarz | 5,35 m² | |
| 1.67 | Łazienka | 3,99 m² | |
| 1.68 | WC | 2,2 m² | |
| 1.69 | Pokój 1-osobowy | 12,9 m² | |
| 1.70 | Pokój 2-osobowy | 18,7 m² | |
| 1.71 | Łazienka | 3,99 m² | |
| 1.72 | Korytarz | 5,35 m² | |
| 1.73 | WC | 1,63 m² | |
| 1.74 | WC | 2,1 m² | |
| 1.75 | Korytarz | 1,99 m² | |
| 1.76 | Pokój mieszkalny izolatka | 15,41 m² | |
| 1.77 | Łazienka | 5,23 m² | |
| 1.78 | Korytarz | 49,71 m² | |
| 1.79 | Korytarz | 81,65 m² | |
| 1.80 | Korytarz | 39 m² | |
| 1.81 | Korytarz | 19,24 m² | |
| 1.82 | Klatka schodowa | 19,02 m² | 286,76 m² |
| | | | 1005,35 m² |


Biuro Usług Budowlanych
"F.A.-BUD"
ul. Zegarowa 5, 62-600 Koło
tel. 63 2610997, 605 215 770
e-mail: fa_bud@interia.pl


| | |
|---|---|
| Inwestor | Powiat Kolski, ul. Sienkiewicza 21/23, 62-600 Koło |
| Adres Inwestycji | Koło, ulica Poniatowskiego 21, 62-600 Koło |
| Tytuł Projektu | INSTALACJA HYDRANTOWA DLA DOMU POMOCY SPOŁECZNEJ W KOLE |
| Nazwa Rysunku | RZUT PIĘTRA I |
| Skala | 1:100 |
| Branża | SANITARNA |
| Projektant | mgr inż. Sylwia Frątczak-Marciniak<br>Upr. bud. Nr WKP/0170/POOS/15, w specjalności instalacyjnej |
| Podpis | |
| Data | 04.2026r |
| Sprawdził | |
| Nr Rys. | S_3 |