



Urząd Miejski w Białaczowie

ul. Piotrkowska 12, 26-307 Białaczów

NIP: 7681227397

REGON: 000534760

Białaczów, dnia 04.06.2025 r.

Znak: 7230.18.2025

pełnomocnik: Leszek Byczkowski
P.U.H. UNIPRO Sp. z o.o
Różanna 61
26 – 300 Opoczno
inwestor: Gmina Białaczów
ul. Piotrkowska 12,
26 – 307 Białaczów

W odpowiedzi na wniosek złożony przez Pana Leszka Byczkowskiego P.U.H. UNIPRO sp. z o.o. pełnomocnika Gminy Białaczów, dot. uzgodnienia lokalizacji słupów i przewodu oświetlenia ulicznego w miejscowości Sobień w pasie drogi wewnętrznej – działka nr 164 w miejscowości Sobień określam poniżej następujące warunki:

1. Napowietrzny kabel energetyczny oświetlenia należy poprowadzić wg trasy określonej na rysunku graficznym kolorem czerwonym.
2. Napowietrzna linia kablowa oświetlenia winna spełniać warunki techniczne jakim odpowiadają napowietrzne linie kablowe oświetlenia oraz określone przepisami szczególnymi i PN.
3. Zezwala się na umieszczenie linii oświetleniowej zgodnie rysunkiem nr 1, który będzie:
 - podwieszony na nowoprojektowanych słupach umieszczonym w obrębie pasa drogowego zgodnie z załącznikiem graficznym nr 1,
 - nie zezwala się na wykonanie prac powodujących zniszczenie istniejącej jezdni gruntowej,
 - roboty w pasie drogi prowadzone będą w poboczach metodą wykopu otwartego bez naruszania nawierzchni jezdni gruntowej na gł. nie mniejszej niż 1,3 m w rurze osłonowej przy zastosowaniu właściwego oznakowania w celu zachowania bezpieczeństwa,
 - na skrzyżowaniach dróg i istniejącymi zjazdami z dróg oraz zastaną infrastrukturą podziemną należy zabezpieczyć linię telekomunikacyjną rurami osłonowymi (o wytrzymałości odpowiadającej PN i zgodnie z warunkami technicznymi oraz projektem technicznym),
 - zaleca się, aby nowoprojektowane słupy były maksymalnie odsunięte od granic rzeczywistych pasa
 - prowadzone prace metodą wykopu otwartego powinny być kontynuowane przy zastosowaniu odpowiedniego oznakowania w celu zachowania bezpieczeństwa.
 - na skrzyżowaniach dróg i istniejącymi zjazdami z dróg oraz zastaną infrastrukturą podziemną należy zabezpieczyć rurami osłonowymi instalacje podziemną (o wytrzymałości odpowiadającej PN i zgodnie z warunkami technicznymi oraz projektem technicznym).
4. W przypadku posadowienia słupa należy zachować szczególną ostrożność na urządzenia istniejące w terenie opracowania.
5. Wykonawca bądź Inwestor ponosi pełną odpowiedzialność za szkody i straty wyrządzone osobom trzecim w czasie prowadzenia robót budowlanych oświetlenia a także w okresie eksploatacji i utrzymania tych urządzeń.
6. Wykonawca bądź Inwestor na 30 dni przed przystąpieniem do robót i umieszczeniem elementów winien zwrócić się z wnioskiem do Urzędu Miejskiego w Białaczowie, ul. Piotrkowska 12 w celu uzyskania zezwolenia na zajęcie pasa drogowego i umieszczenie urządzeń nie związanych z utrzymaniem drogi oraz ustalenia opłaty. Do wniosku należy dołączyć- rysunek graficzny wraz z dokumentem pozwolenia lub zgody na realizację budowy.

7. W przypadku nie zachowania podanych warunków oraz kolidowania w prowadzeniu robót drogowych, właściciel urządzeń dokona ich przebudowy na własny koszt.
8. Inwestor lub Wykonawca zobowiązany jest uzyskać zgodę właściciela na wejście w teren działek sąsiednich, jeżeli będzie tego wymagała technologia wykonania.
9. Zaleca się aby Wykonawca przedłożył do tut. Urzędu (Referat Inwestycji) 1 egz. geodezyjnej inwentaryzacji powykonawczej.
10. Wykonawca robót zobowiązany jest do przywrócenia na własny koszt naruszony pas drogowy do stanu pierwotnego (tj. sprzed jego zajęcia). Po zakończeniu robót (w dniu następnym) wykonawca winien zawiadomić zarządcę drogi w celu dokonania odbioru pasa drogowego.
11. Należy przestrzegać zaleceń ZUD.
12. Roboty prowadzone w pasie drogowym mogą być prowadzone jedynie przy zastosowaniu właściwego oznakowania w celu zachowania bezpieczeństwa z zgodnie z odpowiednimi przepisami.
13. Powyższe uzgodnienie jest jednocześnie prawem do dysponowania nieruchomością na cele budowlane w zakresie objętym decyzją.
- Ponadto uzgodnienie lokalizacji, nie zwalnia Inwestora z obowiązku dokonania zgłoszenia właściwym organom budowy przyłącza lub wykonywania robót budowlanych, bądź uzyskania pozwolenia na budowę.

Otrzymują:

1. P.U.H. UNIPRO Sp. z o.o.

Leszek Byczkowski

Różanna 61


26-300 Opoczno

2. a/a



Burmistrz Białaczowa
Barbara Goworek

/dokument podpisany elektronicznie/

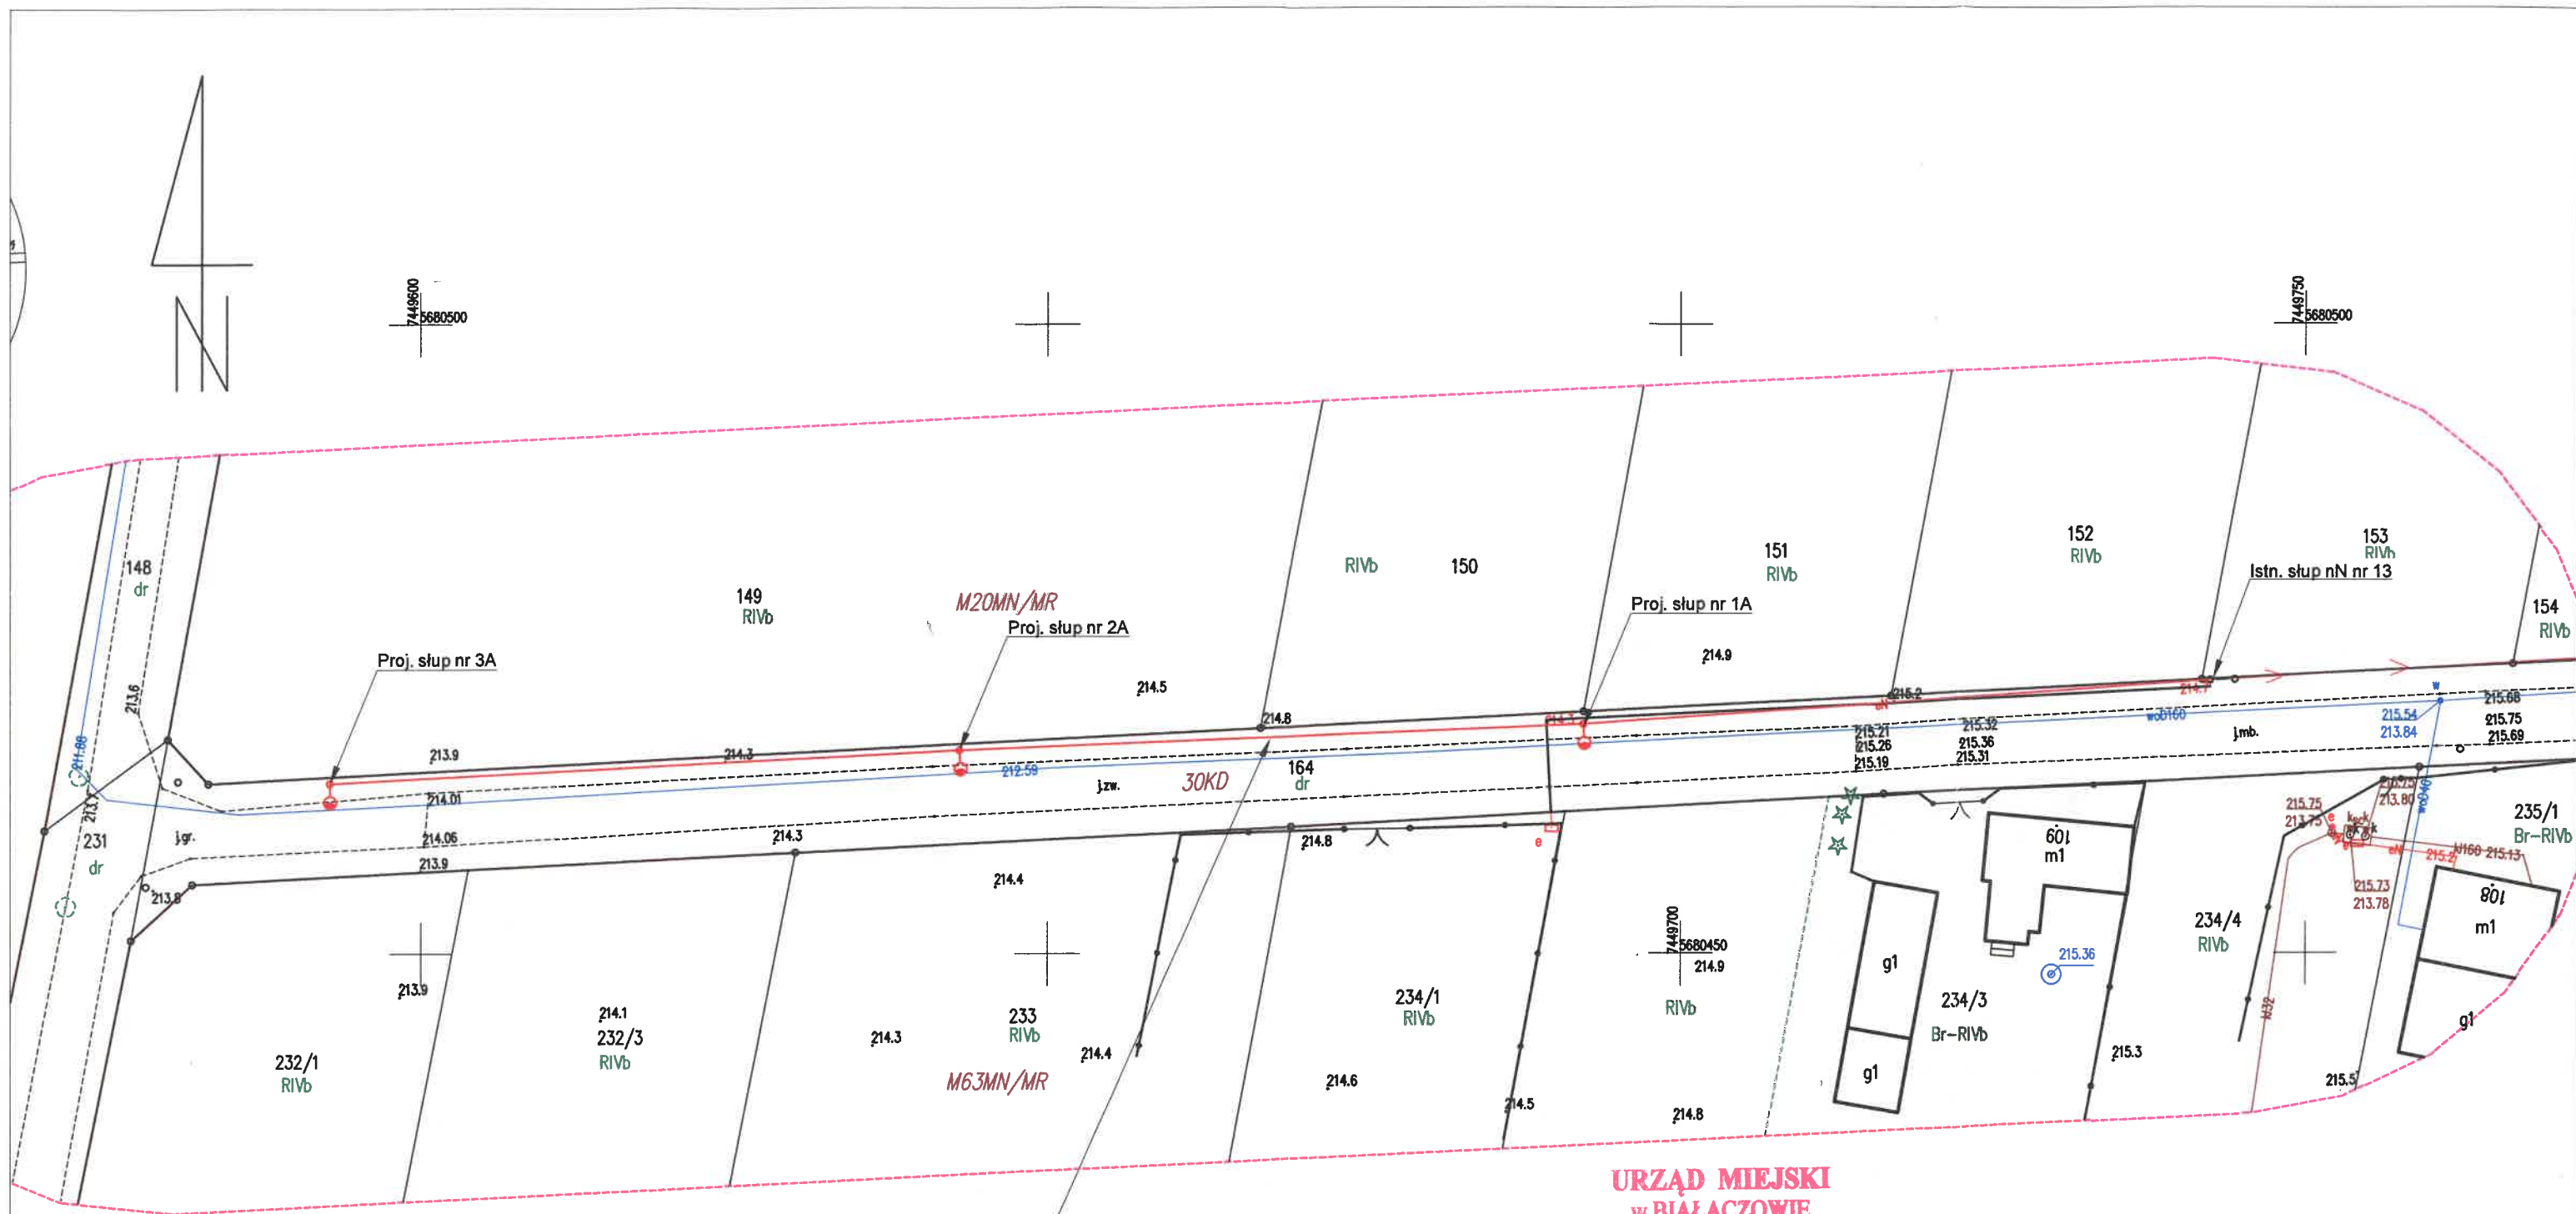

Proj. przewód linii napowietrznej oświetlenia ulicznego
typu AsXS_n 2x25mm²
L=150/156m (dł. trasy / dł. przewodu)
relacji istn. słup nr 13 - proj. słup nr 3A

URZĄD MIEJSKI w BIAŁACZOWIE

ul. Piotrkowska 12, 26-307 Białaczów
REG. 000534760, NIP 768-12-27-97

dot. uzgodnienia projektu
DG. 7230. 18. 2015

Legenda:

- słup wraz z lampą oświetleniową
- linia napowietrzna oświetlenia ulicznego typu AsXS_n 2x25mm²

Jednostka projektowa:	 P.U.H. UNIPRO Leszek Byczkowski Sp. z o.o. Różanna 61, 26-300 Opoczno, tel. 601-989-071, e-mail: puhunipro@gmail.com		
Inwestor:	Gmina Białaczów ul. Piotrkowska 12, 26-307 Białaczów		
Obiekt:	Budowa linii napowietrznej oświetlenia ulicznego drogi gminnej dz. nr 164 w m. Sobień, gm. Białaczów		
Tytuł rysunku:	Projekt zagospodarowania terenu.		Nr rysunku: 1
Projektował:	Imię i nazwisko: mgr inż. Leszek Byczkowski	Nr uprawnień: LOD/3155/PBE/16	Podpis: 
Sprawił:	Imię i nazwisko:	Nr uprawnień:	Podpis: 
			Skala: 1:500
			Data: 05.2025