Legenda:

- słup wraz z lampą oświetleniową
- linia napowietrzna oświetlenia ulicznego typu AsXSn 2x25mm²

Jednostka projektowa	P.U.H. UNIPRO Leszek Byczkowski Sp. z o.o. Różanna 61, 26-300 Opoczno, tel. 601-889-271, e-mail: puhunipro@gmail.com
Inwestor:	Gmina Białaczów ul. Piotrkowska 12, 26-307 Białaczów
Obiekt:	Dobudowa i budowa linii napowietrznej oświetlenia ulicznego drogi gminnej w m. Żelazowice, gm. Białaczów
Tytuł rysunku:	Projekt zagospodarowania terenu. Arkusz 1. — Nr rysunku: 1
Projektował:	Imię i nazwisko: mgr inż. Leszek Byczkowski; Nr uprawnień: LOD/3155/PBE/15; Podpis; Skala: 1:500
Sprawdził:	Imię i nazwisko; Nr uprawnień; Podpis; Data: 05.2025
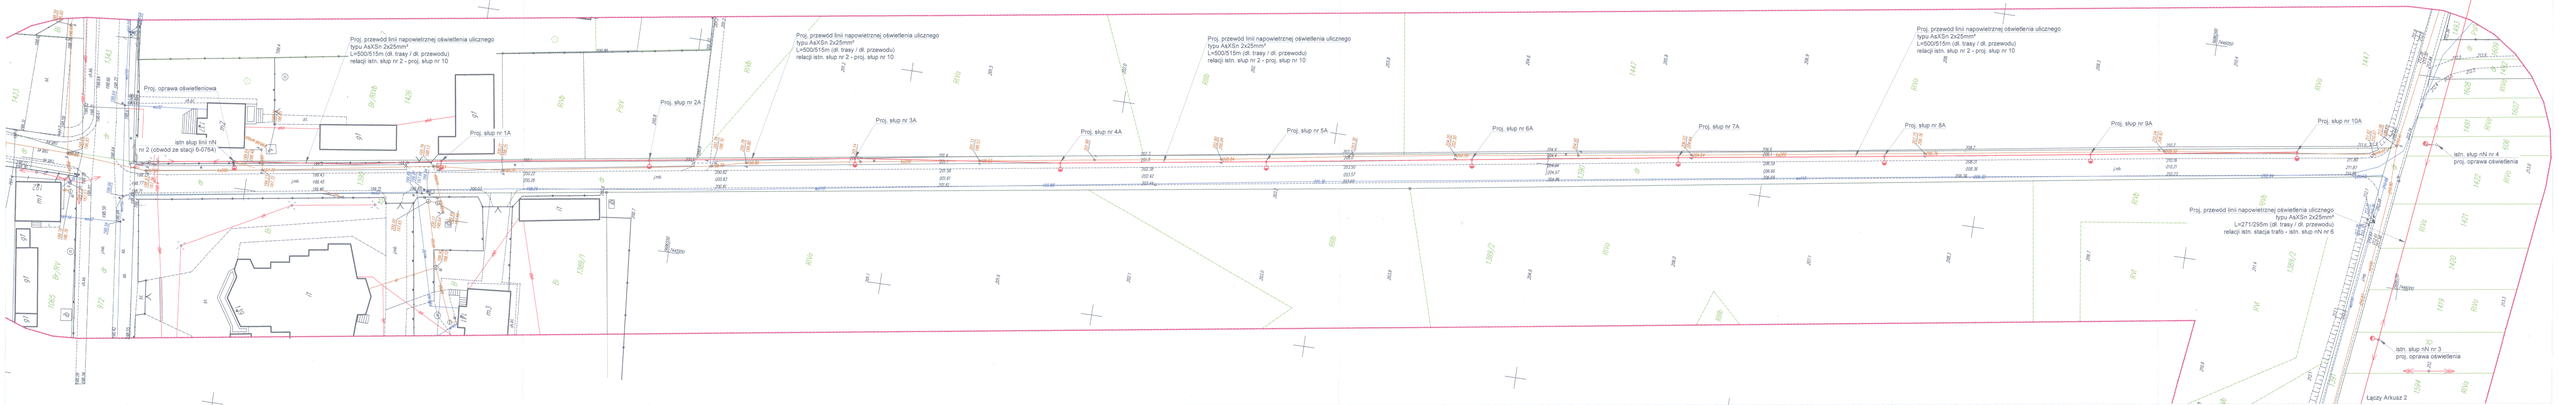
URZĄD MIEJSKI
w BIAŁACZOWIE
ul. Piotrkowska 12, 26-307 Białaczów
REGON 000534760, NIP 768-12-27-397,
dot. nry ewidencyjne
DS. 72RD, 45, 2025