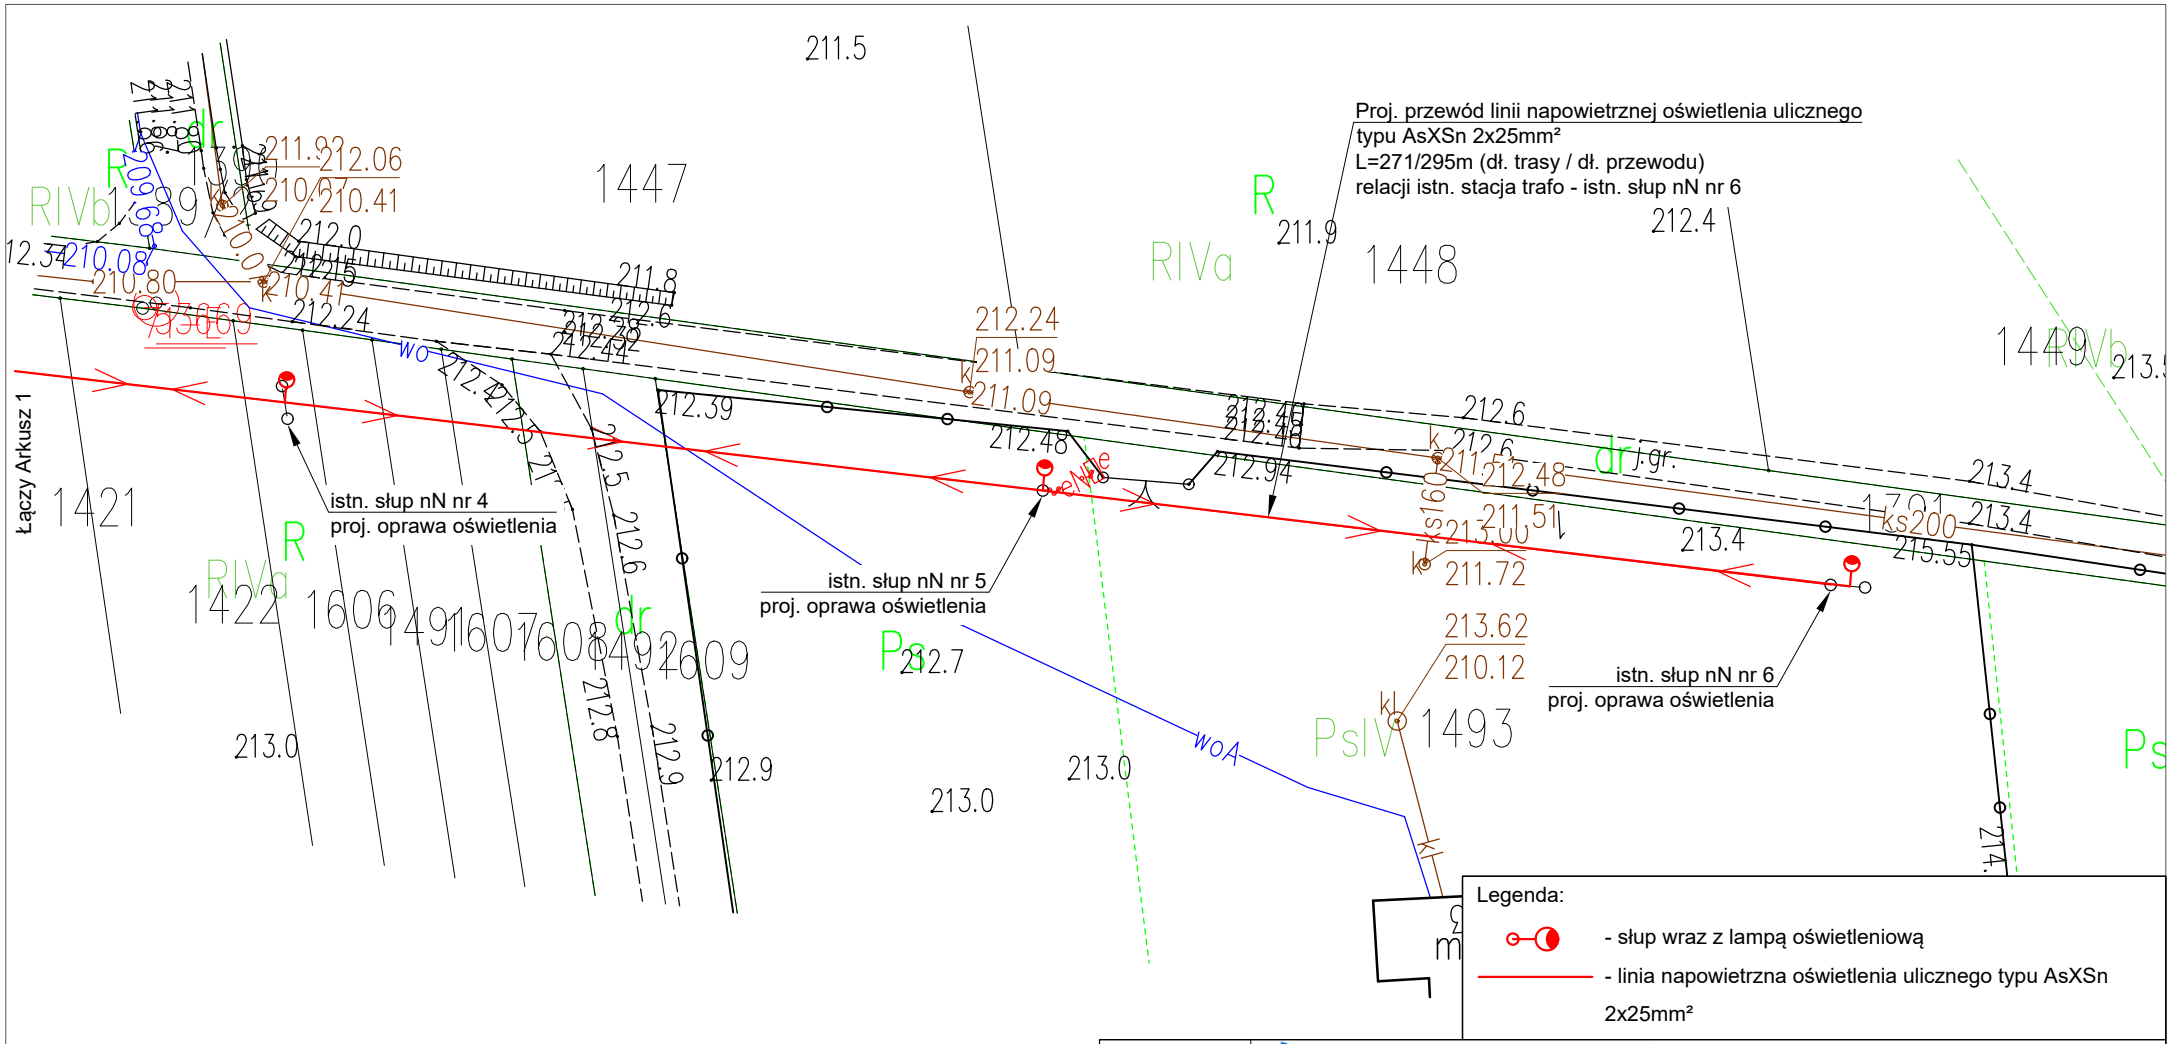

Legenda:

- słup wraz z lampą oświetleniową
- linia napowietrzna oświetlenia ulicznego typu AsXSn 2x25mm²

Jednostka projektowa:	UNIPRO projektowanie sieci energetycznych	P.U.H. UNIPRO Leszek Byczkowski Sp. z o.o. Różanna 61, 26-300 Opoczno, tel. 601-989-071, e-mail: puhunipro@gmail.com		
Inwestor:	Gmina Białaczów ul. Piotrkowska 12, 26-307 Białaczów			
Obiekt:	Dobudowa i budowa linii napowietrznej oświetlenia ulicznego drogi gminnej w m. Żelazowice, gm. Białaczów			
Tytuł rysunku:	Projekt zagospodarowania terenu. Arkusz 2.			Nr rysunku: 2
Projektował:	Imię i nazwisko: mgr inż. Leszek Byczkowski	Nr uprawnień: LOD/3155/PBE/16	Podpis:	Skala: 1:500
Sprawdził:	Imię i nazwisko:	Nr uprawnień:	Podpis:	Data: 11.2025