
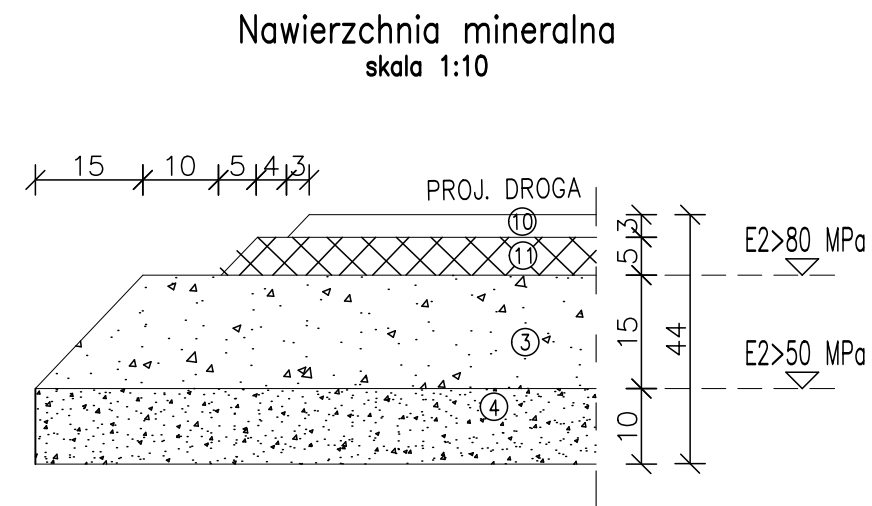
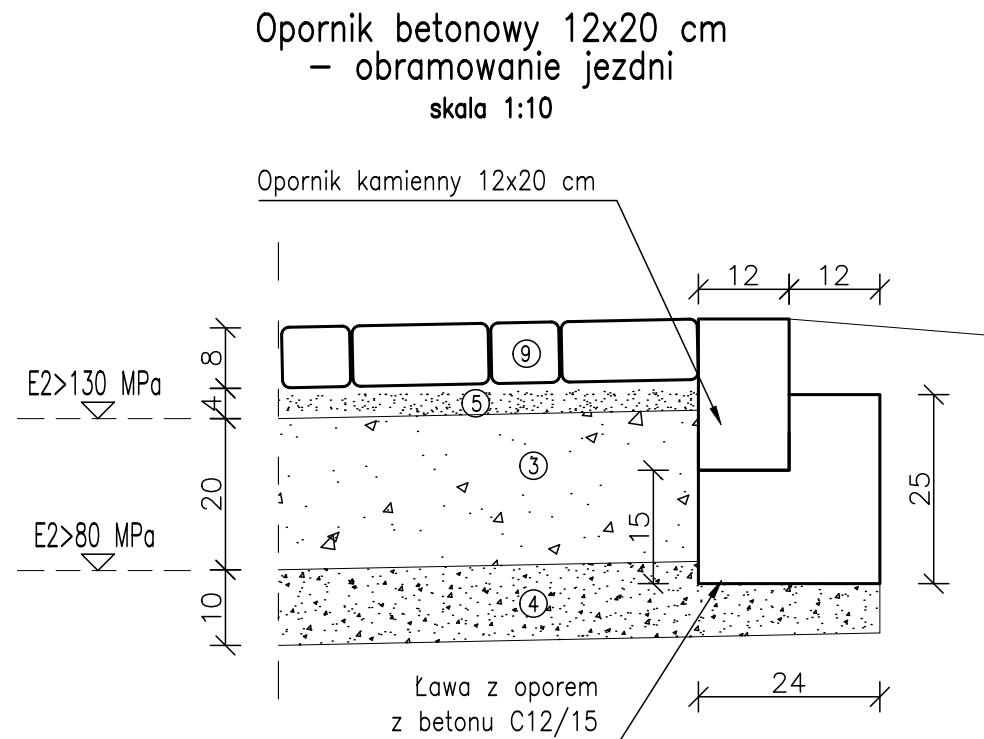
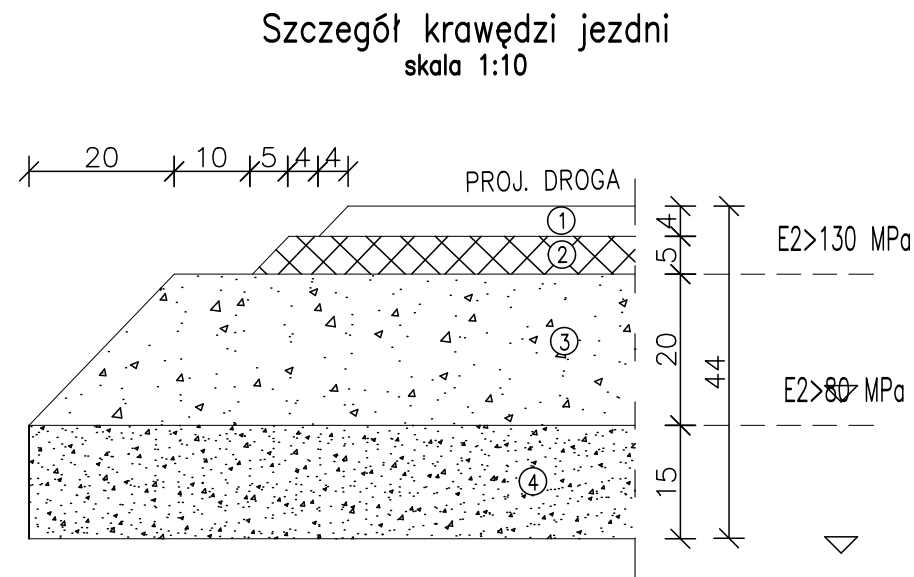
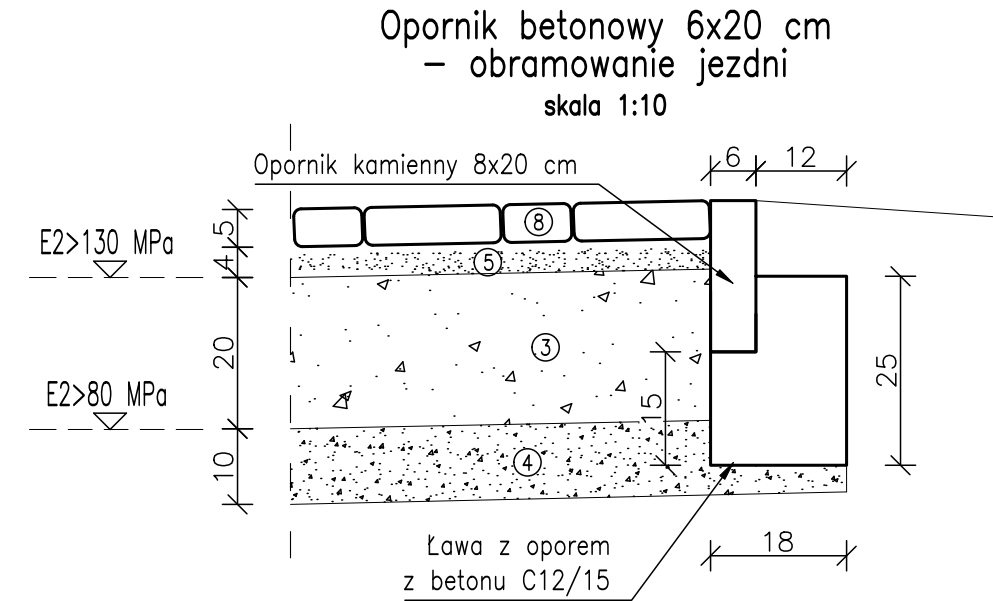
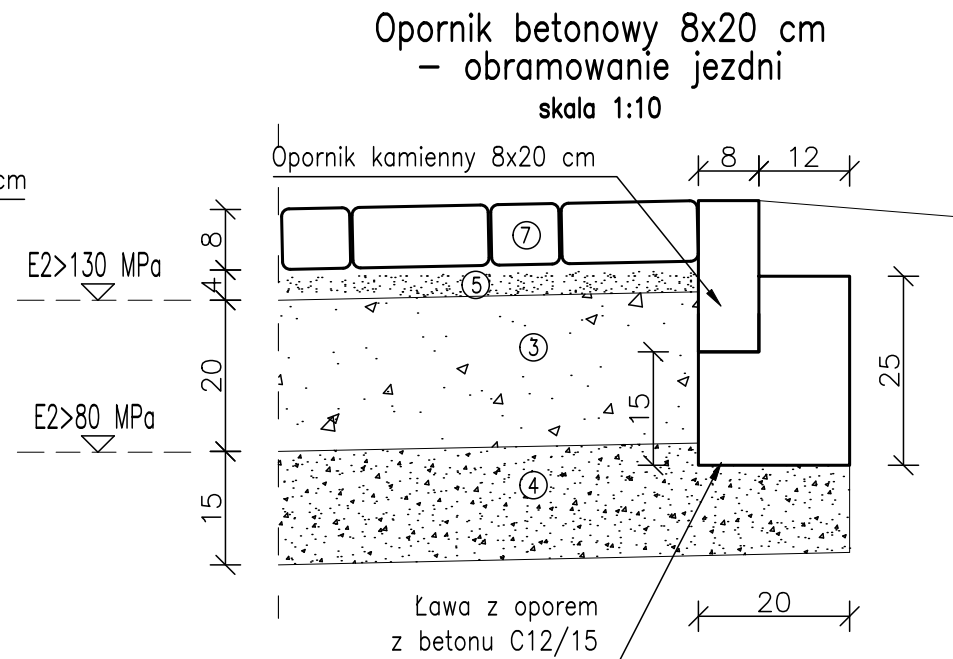


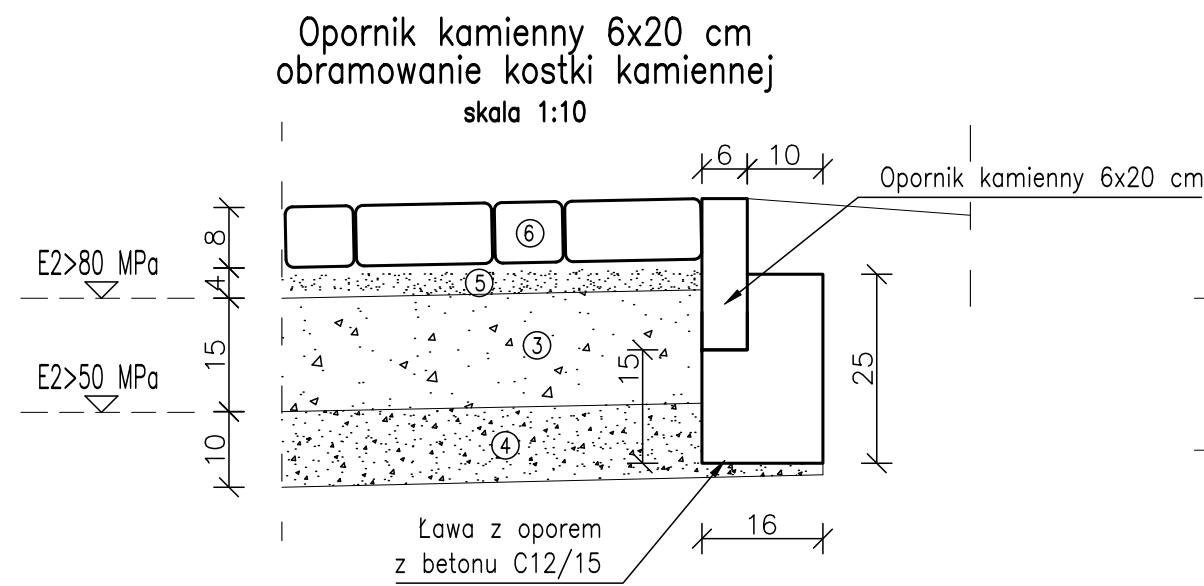

PROJ. KONSTRUKCJA NAWIERZCHNI – BITUMICZNEJ

- ① warstwa ścierna 4cm AC 11 S 50/70
- ② warstwa wiążąca 5cm AC 16 W 50/70,
- ③ Warstwa podbudowy z mieszanki niezwiązanej #0/31,5 z kruszywa C90/3 gr. 20 cm
- ④ warstwa z kruszywa naturalnego piaski średnie/grube gr. 15cm

PROJ. KONSTRUKCJA NAWIERZCHNI – PŁYTY GRANITOWE

- ⑦ płyty granitowe 30x30x8 i 60x60x8cm,
- ⑤ Podsyпка z piasku łamanego #0/4 – 0/5 gr. 4 cm
- ③ Warstwa podbudowy z mieszanki niezwiązanej #0/31,5 z kruszywa C90/3 gr. 20 cm
- ④ warstwa z kruszywa naturalnego piaski średnie/grube gr. 15cm

PROJ. KONSTRUKCJA NAWIERZCHNI – KOSTKA GRANITOWA

- ① kostka granitowa surowo łupana szara 10x10x8cm
- ⑤ Podsyпка z piasku łamanego #0/4 – 0/5 gr. 4 cm
- ③ Warstwa podbudowy z mieszanki niezwiązanej #0/31,5 z kruszywa C90/3 gr. 15 cm
- ④ warstwa z kruszywa naturalnego piaski średnie/grube gr. 10cm

PROJ. KONSTRUKCJA NAWIERZCHNI – KLINKIER

- ⑥ Plyty betonowe szare (bet. arch.) 30x60x8 i 60x60x8cm,
- ⑤ Podsyпка z piasku łamanego #0/4 – 0/5 gr. 4 cm
- ③ Warstwa podbudowy z mieszanki niezwiązanej #0/31,5 z kruszywa C90/3 gr. 20 cm
- ④ warstwa z kruszywa naturalnego piaski średnie/grube gr. 10cm

PROJ. KONSTRUKCJA MINERALNA

- ⑩ Mieszanka mineralna z kruszywa – 3cm
 ⑪ Mieszanka kruszywa 0/16mm C90/3 – 5cm,
 ④ podbudowa zasadnicza kruszywo łamane
 stabilizowane mechanicznie C90/3 – 15cm,
 ④ Warstwa z kruszywa naturalnego piaski średnie/grube – 10cm,

PROJ. KONSTRUKCJA NAWIERZCHNI – KOSTKA AŻUROWA

- ⑨ kostka betonowa ażurowa 20x20x8cm,
- ⑤ Podsyпка z piasku łamanego #0/4 – 0/5 gr. 4 cm
- ③ Warstwa podbudowy z mieszanki niezwiązanej #0/31,5 z kruszywa C90/3 gr. 20 cm
- ④ warstwa z kruszywa naturalnego piaski średnie/grube gr. 10cm

pracownia projektowa

ZUM ARCHITEKCI

ul. Grabskiego 4/10
66-400 Gorzów Wlkp.
tel. (+48) 880 98 47 98
email: info@zumarchitekci.pl
www.zumarchitekci.pl

zamierzenie

Budowa cmentarza komunalnego, w tym budowa budynku socjalnego z ustępem publicznym, wraz z infrastrukturą techniczną i zagospodarowaniem terenu na dz. nr ewid. 589/6 oraz budowa drogi pieszo-rowerowej na dz. nr ewid. 590 w Strzelcach Kraj.

tytuł rysunku

Szczegóły konstrukcji nawierzchni

projektant

mgr inż. Robert Paciorek
LBS/0065/PWOD/08
W spec. drogowej bez ograniczeń

podpis

sprawdzający:	
---------------	--

mgr inż. Wojciech Przyłucki
nr upr. bud. LBS/0019/POOD/07
w spec. drogowej bez ograniczeń

podpis	
--------	--

opracował	
-----------	--

mgr inż. Maciej Tarko

podpis

skala 1:10, 570x297

nr projektu	2304
-------------	------

data
24.04.2024r.

status	PROJEKT TECHNICZNY
--------	-----------------------

nr rysunku	
------------	--

D-2