


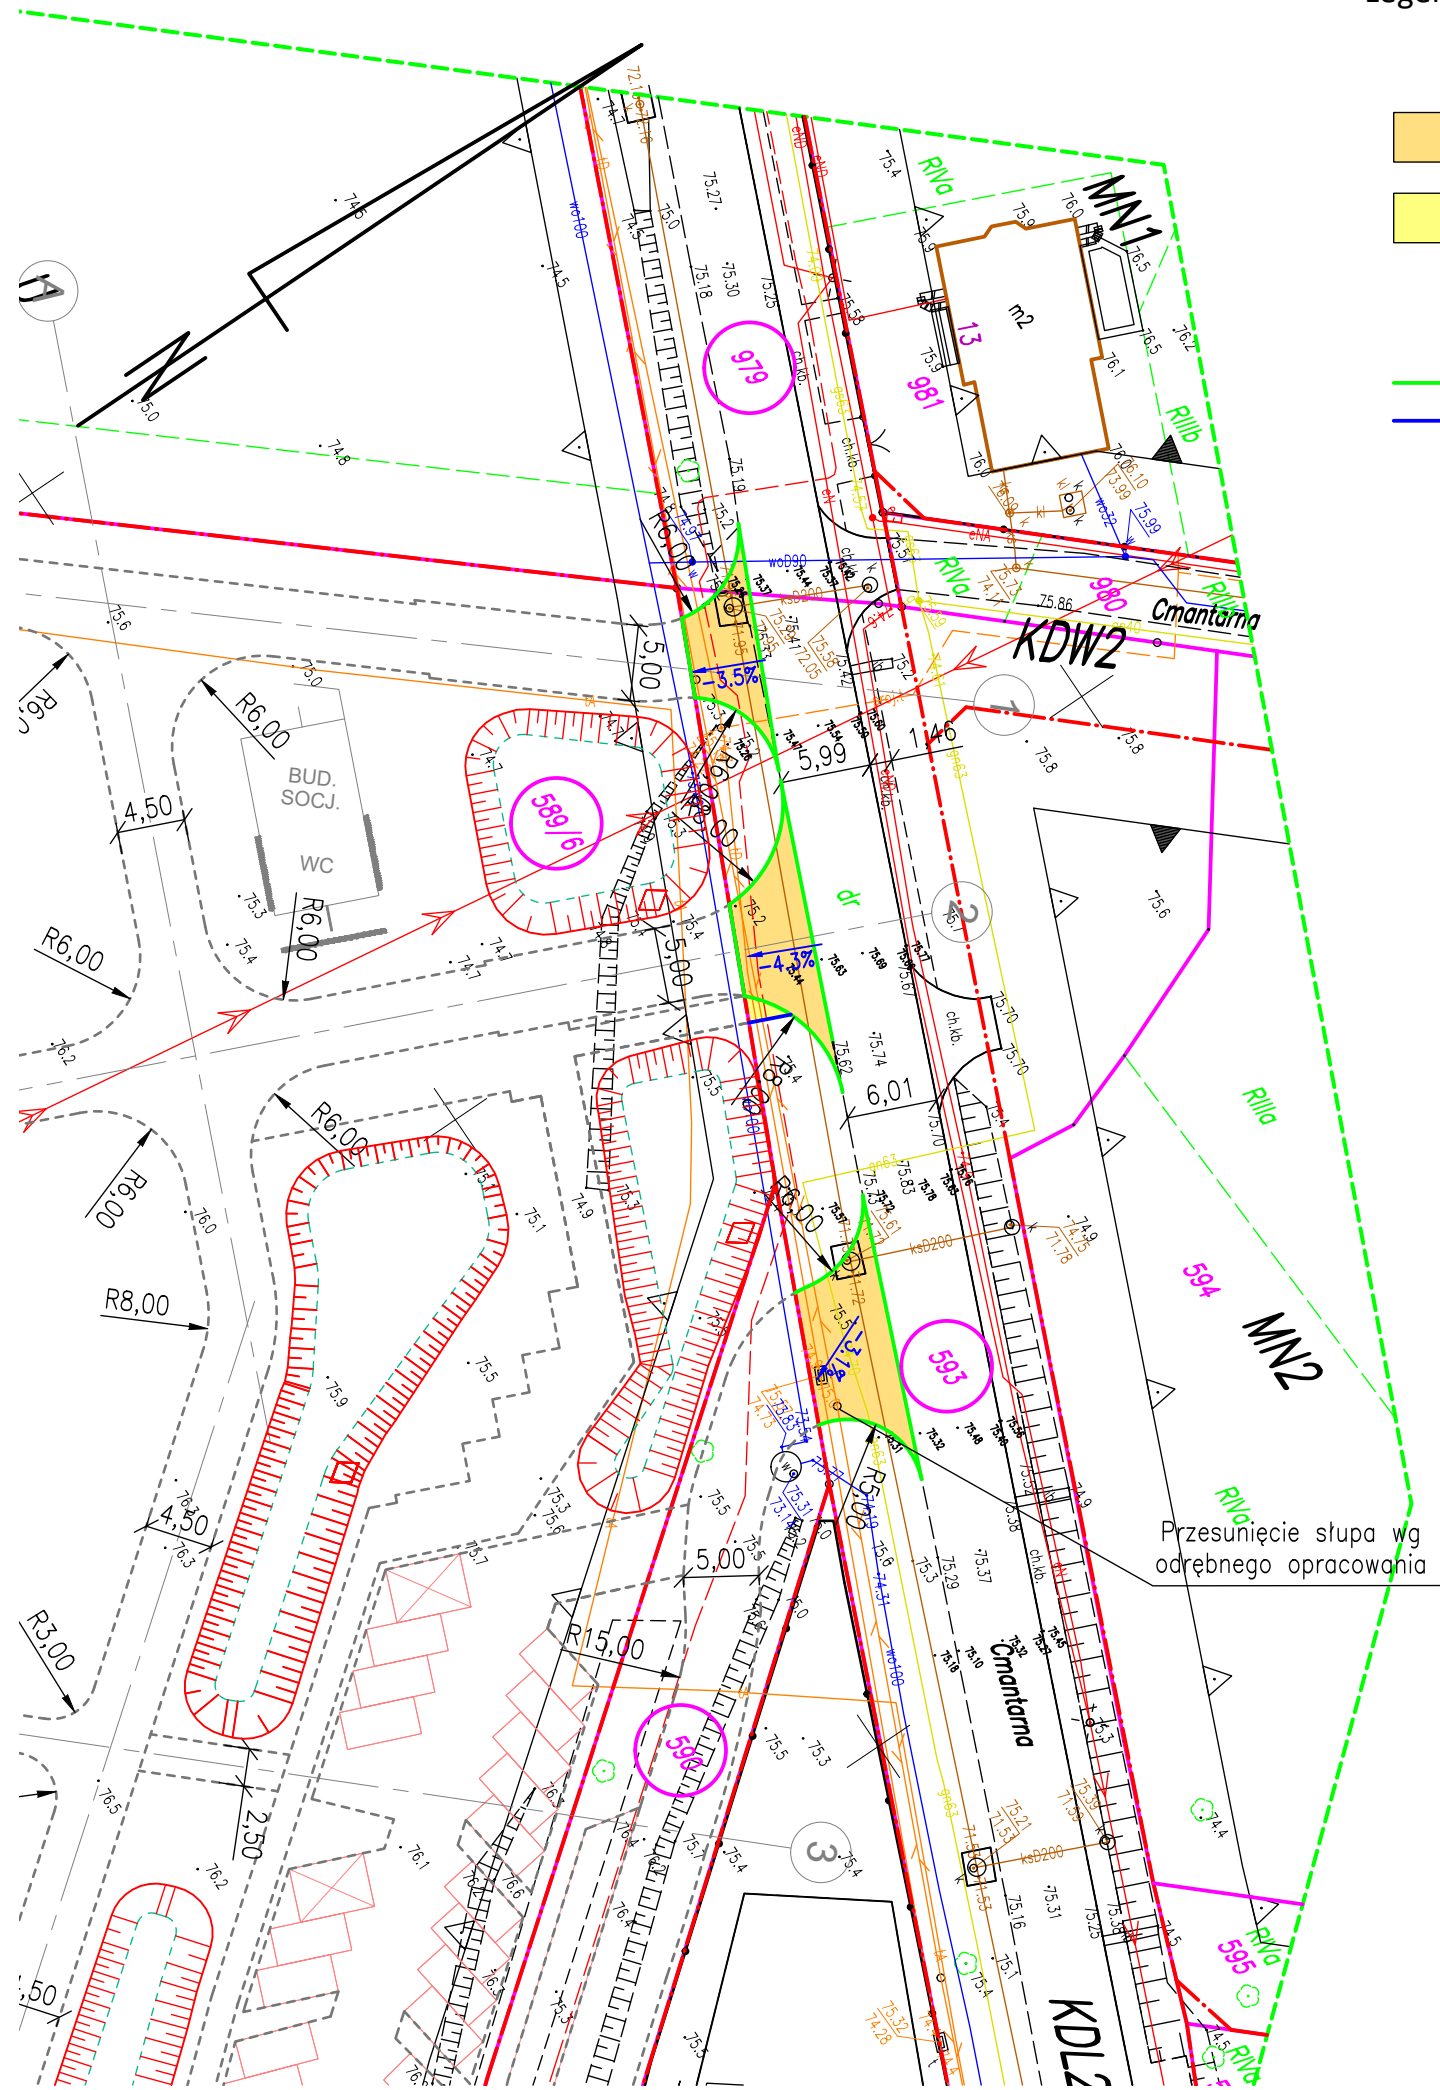

Legenda:

- Projektowane zjazdy – naw. kostka betonowa
- Projektowane dojeście – naw. płytki betonowe
- Projektowany opornik betonowy 12x25cm
- Projektowane opornik betonowy 8x20cm

pracownia projektowa

ZUM ARCHITEKCI

ul. Grabskiego 4/10
66-400 Gorzów Wlkp.
tel. (+48) 880 98 47 98
email: info@zumarchitekci.pl
www.zumarchitekci.pl

zamierzenie

BUDOWA TRZECH ZJAZDÓW ZWYKŁYCH
DWUKIERUNKOWYCH Z DROGI GMINNEJ
UL. CMENTARNA DZ. EW. NR 593, 979 NA
DZ. EW. O NR 589/6, 590 W STRZELCACH
KRAJEŃSKICH

tytuł rysunku

Projekt zagospodarowania
terenu

projektant

mgr inż. Robert Paciorek
LBS/0065/PWOD/08
W spec. drogowej bez ograniczeń

podpis

sprawdzający:

podpis

opracował

mgr inż. Maciej Tarko

podpis

skala 1:500,
420x297

data
24.04.2024r.

nr rysunku

nr projektu
2304

status
PROJEKT
TECHNICZNY

1