


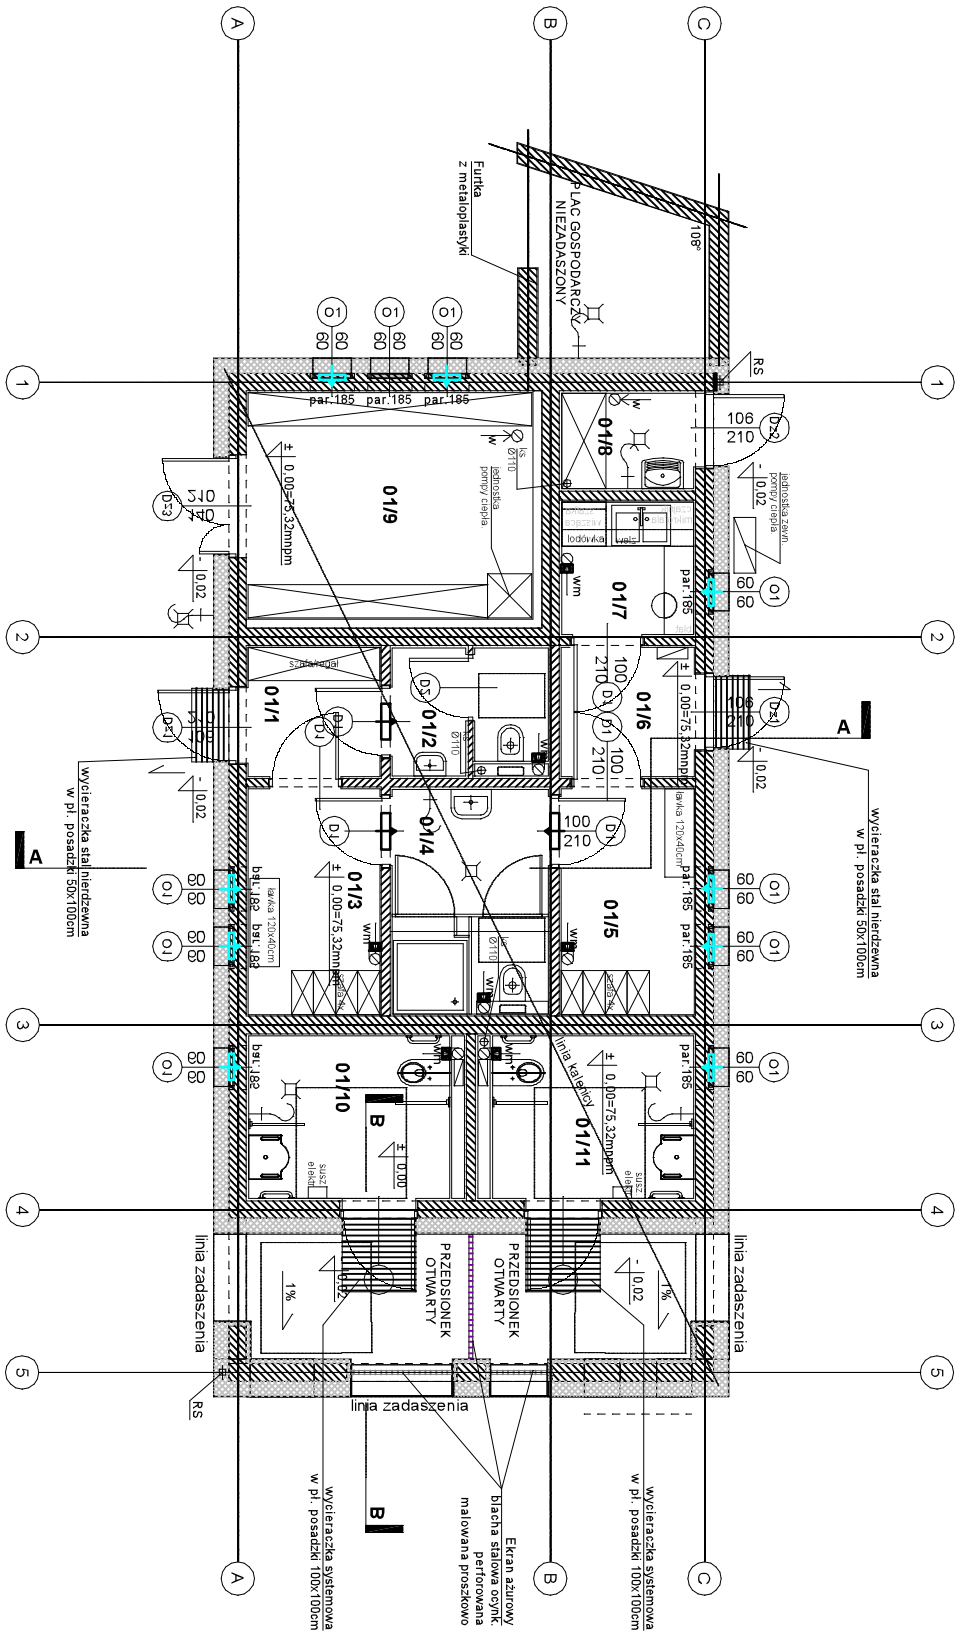

01/1	Przedsiönek
3.26m2	pytki gresowe
01/2	WC
3.38m2	pytki gresowe
01/3	Szafnia brudna
5.68m2	pytki gresowe
01/4	Umywania
6.08m2	pytki gresowe
01/5	Szafnia czysta
5.56m2	pytki gresowe
01/6	Przedsiönek
3.19m2	pytki gresowe
01/7	Pomieszczenie socjalne
3.22m2	pytki gresowe
01/8	Pomieszczenie porządkowe
2.33m2	pytki gresowe
01/9	Pomieszczenie gospodarcze
11.78m2	posadzka żywiczna
01/10	WC męski
6.03m2	pytki gresowe
01/11	WC damski
6.03m2	pytki gresowe

Łączna pow. użytkowa: 56,54m2

- Legenda oznaczeń
- nawiewnik okienny wydajność 40 m³/3h przy podciśnieniu 10Pa
 - kratka dachowa, lub tuleja, lub podcięcie wentylacyjne powierzchnia 200 cm²
 - wentylator łazienkowy D11100 o wydajności co najmniej 50 m³/3h przy sprężu 14 Pa
- wzr. zasilanie 230V/50Hz moc elektr. 8W
złączanie od czujnika obecności, wyłączenie ze zwołoka czasową

pracownia projektowa			ZUM ARCHITEKCI	
Zamierzenie			BUDYNEK SOCJALNY Z USTĘPEM PUBLICZNYM RZUT PRZYZIEMIA -INSTALACJA WENTYLACJI	
Budowna omeniarza komunalnego, w tym budowa budynku socjalnego z ustępem publicznym, wraz z infrastrukturą techniczną i zagospodarowaniem terenu na dz. nr ewid. 589/6 oraz budowa drogi pieszco-rowerowej na dz. nr ewid. 590 w Strzelcach Kraju			projektant	
mgr inż. Paweł Królkowski nr upr. bud. LUKG/0008/PV/COS/05 w spec. sanit. bez ograniczeń			podpis	
mgr inż. Krzysztof Zdrowowicz nr upr. bud. LBS/0013/PV/COS/11 w spec. sanit. bez ograniczeń			podpis	
skala			nr rysunku	
1:100 w A3			24.04.2024r.	
nr projektu			status projektu	
2304			TECHNICZNY	
			IS-06	