


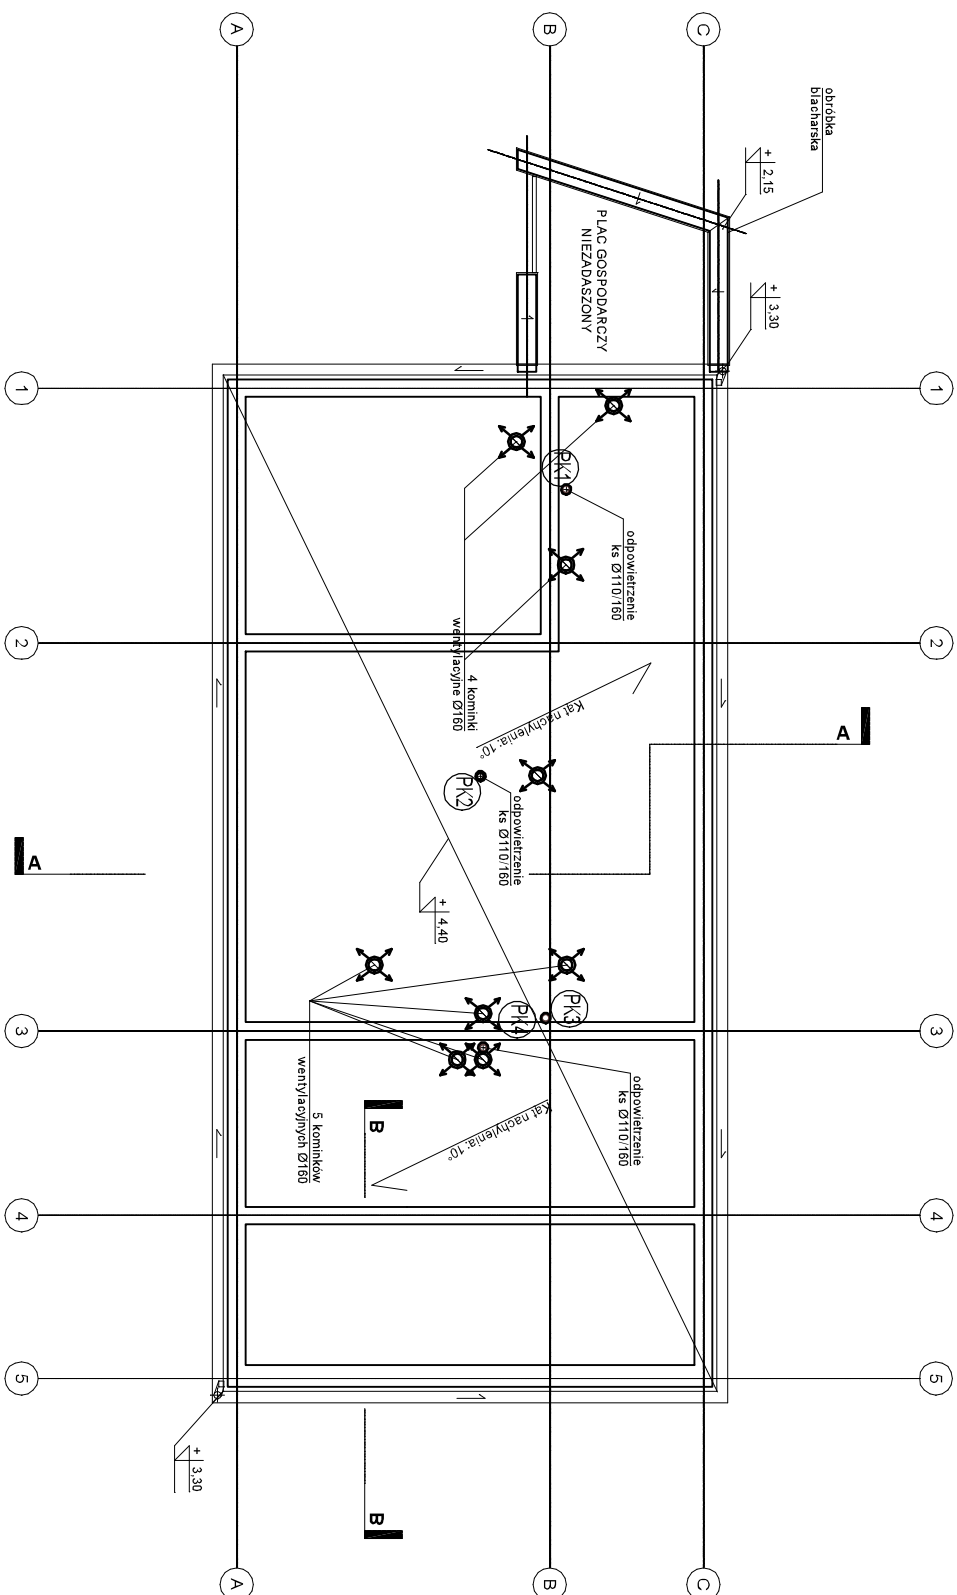

pracownia projektowa	
ZUM ARCHITEKCI	
ul. Grabskiego 4/10 66-400 Gorzów Wlkp. tel. (+48) 880 96 47 96 email: info@zumarchitekci.pl www.zumarchitekci.pl	
zamiarzenie	
Budowa omeniarza komunalnego, w tym budowa budynku socjalnego z uszypem publicznym, wraz z infrastruktura techniczna i zagospodarowaniem terenu na dz. nr ewid. 5896 oraz budowa drogi pieszo-rowkowej na dz. nr ewid. 590 w Strzeleach Krai.	
tytuł rysunku	
BUDYNEK SOCJALNY Z USTĘPEM PUBLICZNYM RZUTY DACHU	
INSTALACJE WENTYL. I KANALIZACJI	
projektant	podpis
mgr inż. Paweł Krolkowski nr upr. bud. LUK/G.0008/P.WOS/05 w spec. sanit. bez ograniczen	
projektant sprawdzajacy	podpis
mgr inż. Krzysztof Zdzrowowicz nr upr. bud. LBS/0013/P.WOS/11 w spec. sanit. bez ograniczen	
skala	data
1:100 w A3	24.04.2024r.
nr projektu	status projektu
2304	TECHNICZNY
	IS-7