

PROFIL PODŁUŻNY ZEWNIĘTRZNEJ INSTALACJI WODOCIAĞOWEJ

UWAGA :

Wszelkie roboty na sieciach wodociagowych mogą być wykonywane przez osoby uprawnione.

Dokładnie zżadne islniagiego uzbrojenia oraz włączenia do islniagiego przewodu wodociagowego ustalić po odgaganu i ewentualnie przeprowadzić kontrolę pod nadzorem projektanta.


Na oddinkach nieoznaczonych - wykopy (ziemia na odkład)

Wykonawca powinien zapoznać się z umiejscowieniem wszystkich istniejących sieci przed rozpoczęciem prac mogących mieć na nie wpływ.

Wykonawca będzie odpowiedzialny za wszelkie ich uszkodzenia.

Przed wykonaniem włączenia do istniejącego przyłącza wodociągowego należy zintensyfikować jego zagłębienie.

Nie wyklucza się istnienia na terenie projektowanego przewodu innych urządzeń podziemnych, które nie zostały odnalezione w czasie inwentaryzacji geodezyjnej.

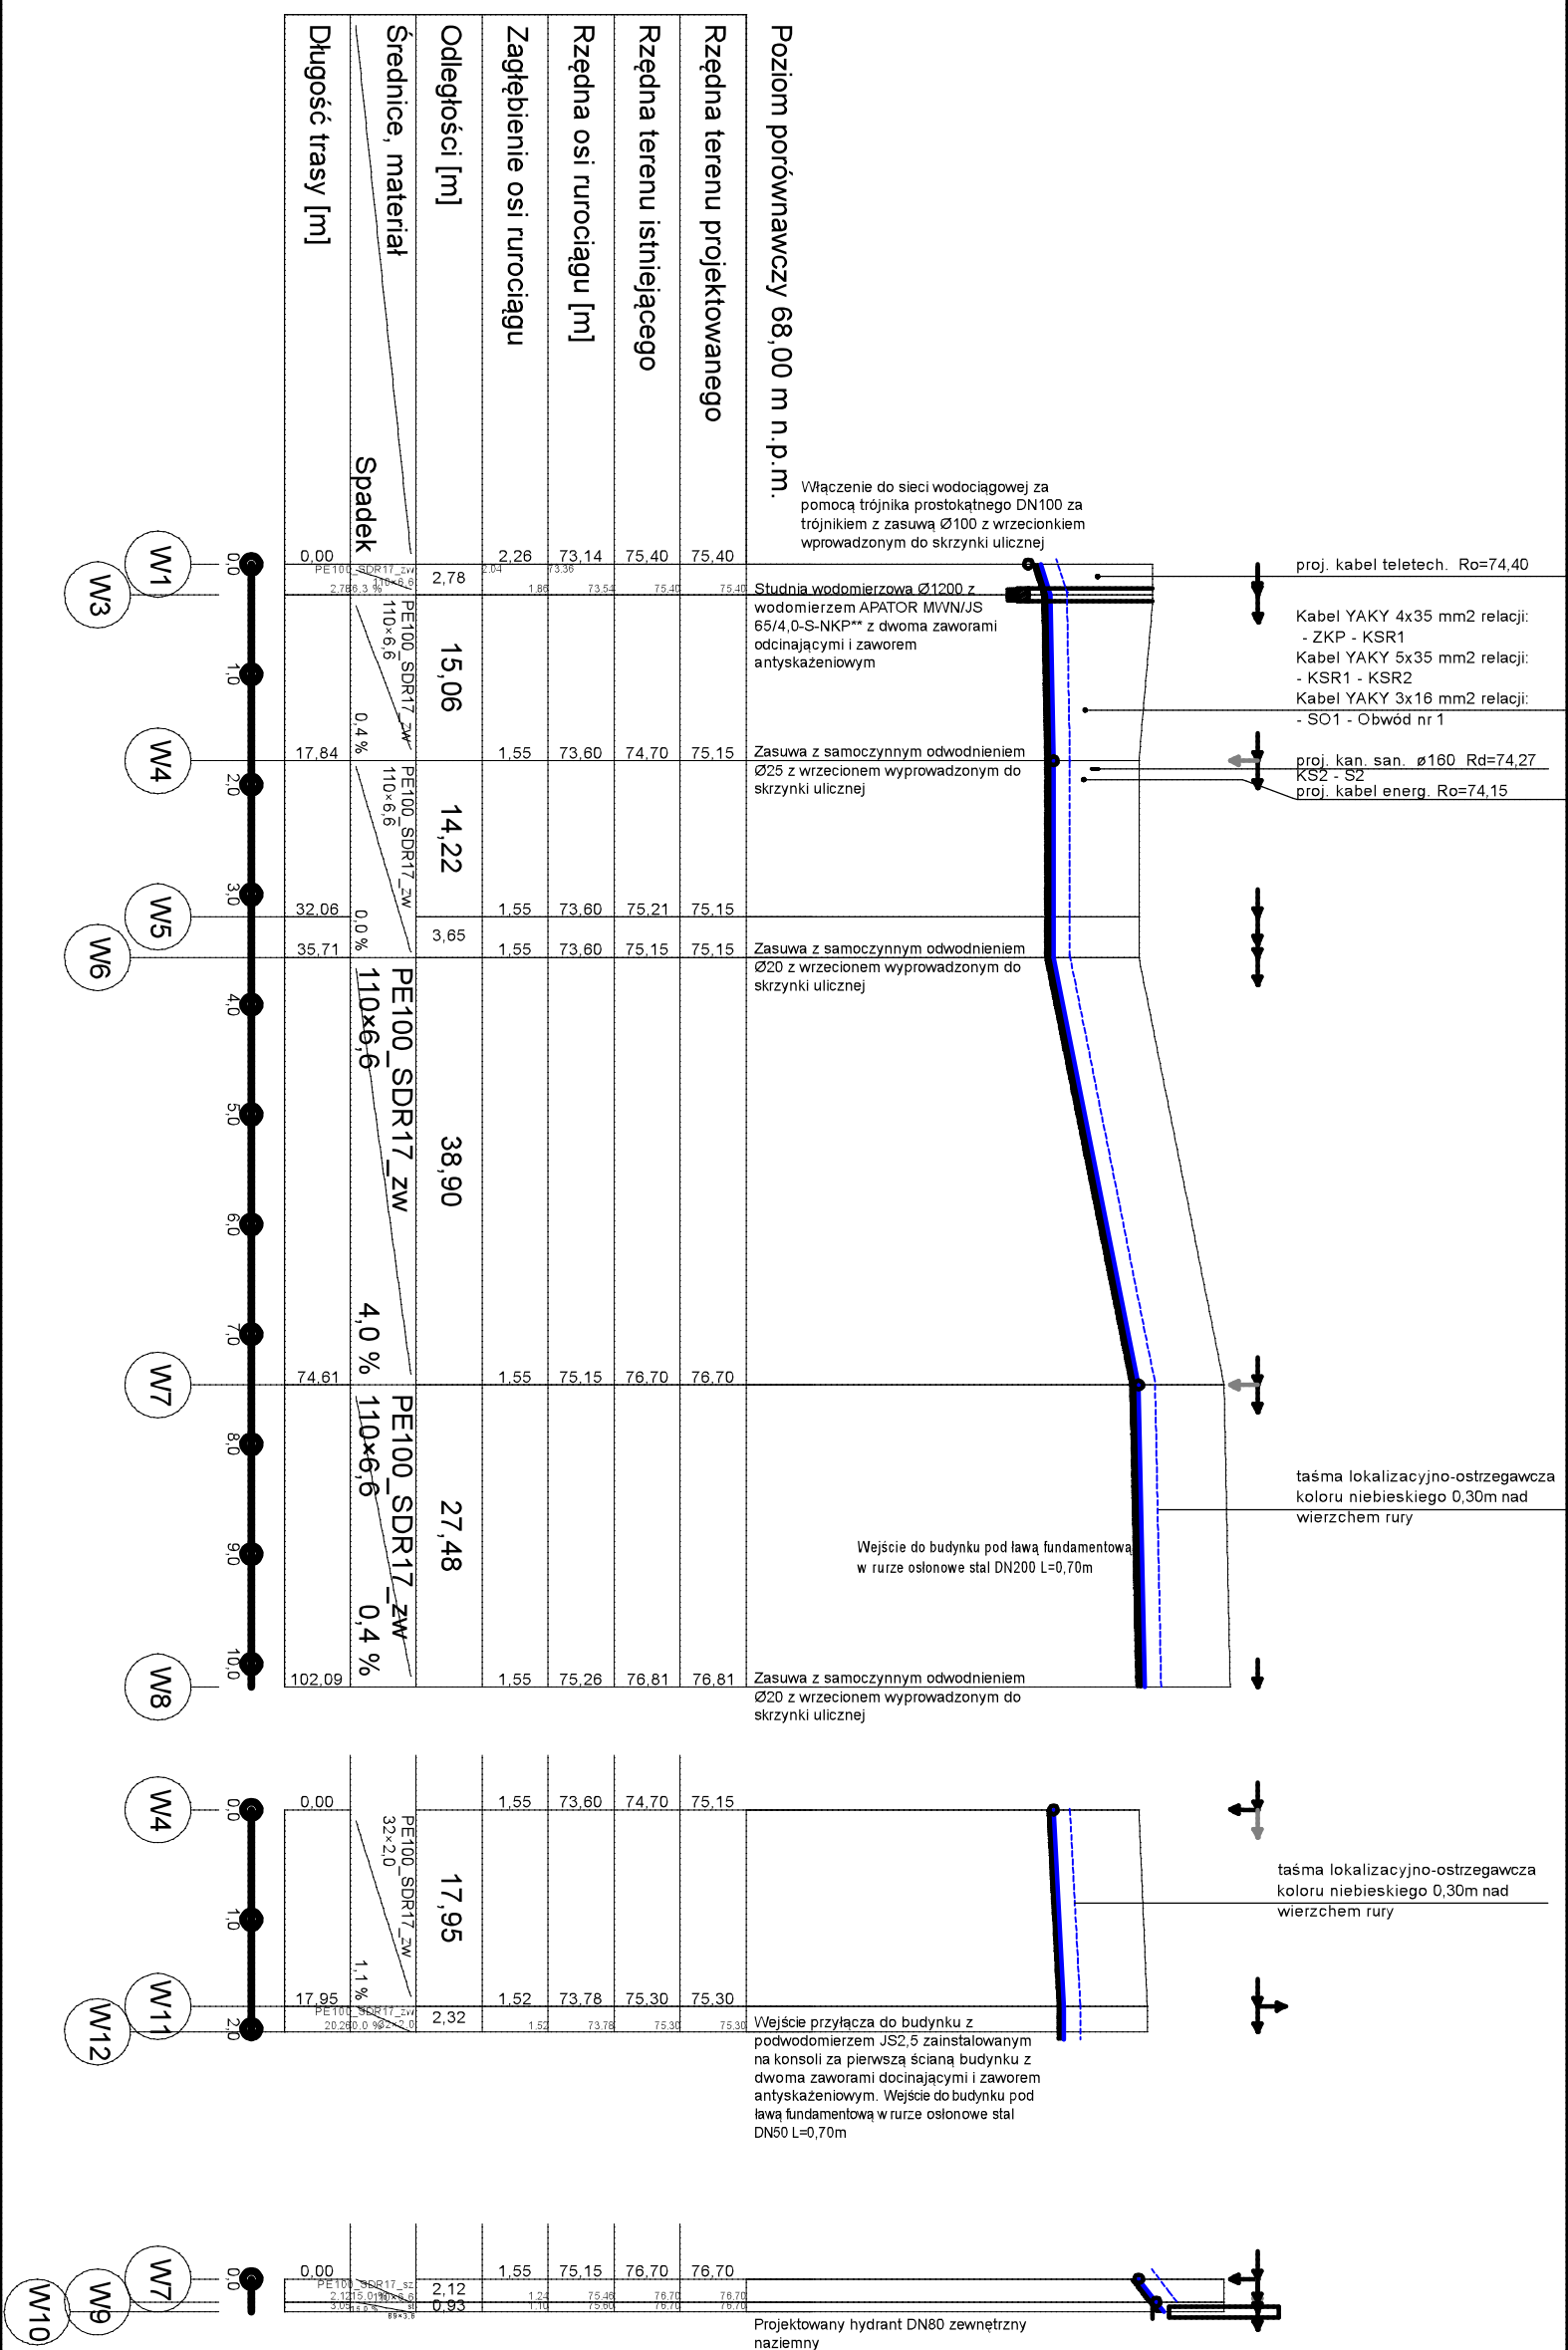

PRACOWNIA PROJEKTOWA			
ZUMARCHITEKCI			
ul. Gąsieniec 411 66-400 Gorzów Wielki tel. (+48) 880 98 47 99 email: info@zumarchitekcisci.pl www.zumarchitekcisci.pl			
PRACOWNIA Budowa pomniejsza komunalnego, w tym budowa budynku socjalnego z tarasem, publicznym, w tym z instalacją techniczną i zagospodarowaniem terenu na dz. nr ewid. 589/61 oraz budowa drogi publicznej na dz. nr ewid. 580 w skł. 1:500 (K-61)			
BUDYNEK SOCJALNY z USTĘPEM PUBLICZNYM PROFIL PODULIZNY -INSTALACJA WODOCIĄGOWA			
projektant	podpis	podpis	podpis
mgr inż. Paweł Krolkowski nr upr. bud. LUK/G00087/PWOS/05 w spec. sanit. bez ograniczeń			
mgr inż. Stanisław Górecki nr upr. bud. LBS/00313/PWOS/11 w spec. sanit. bez ograniczeń	podpis		
mgr inż. Krzysztof Zdzienowicz nr upr. bud. LBS/00313/PWOS/11 w spec. sanit. bez ograniczeń			
autor projektu	podpis	podpis	podpis
mgr inż. Andrzej Krawczyk			
skala	data	nr rysunku	
1:100 w A3	24.04.2024r.		
tytuł projektu	status projektu	IS-03	
WYKONAŁO	WYKONAŁO		