

ZEMNÉTRNEJ INSTALACII KANALIZACII SANITARNEJ

UWAGA:

Kolizję z istniejącym uzbrojeniem podziemnym naniesiono na podstawie mapy sytuacyjno - wysokościowej skali 1:500.


Nie wyklucza się istnienia na terenie projektowanego przewo-
imnych urządzeń podziemnych, które nie zostały odnalezione
w czasie inwentaryzacji geodezyjnej.

Dokładne rzeźbne iścieńającego uzbjżenia oraz włączenia i iścieńającego kanatu sanitarnego ustalić po odppaniu ewentualnie wprowadzić korektę pod nadzorem projektanta. Na odcinkach nieoznaczonych - wykopy nleumoonione (ziemia odkład)

Wykonawca	powinien	zapoznać się	z	umiejscowienie
wszystkich	istniejących	sieci	przed	rozpoczęciem
mogących	mieć na nie	wpływ,		
Wykonawca	będzie	odpowiedzialny	za	wszelkie
wszkodenia				i

W przypadku układania kanału na głębokości mniejszej niż 0,8m pod poziomem terenu, rurę należy obsypać warstwą minimum 30cm keramzytu.

W przypadku rozbieżności wynikaających z różnych źródeł, należało przeprowadzić badania i projektowanie infrastruktury, a następnie przeprowadzić korektę przed wykonaniem prac pod nadzorem projektanta instalacji sanitarnych.

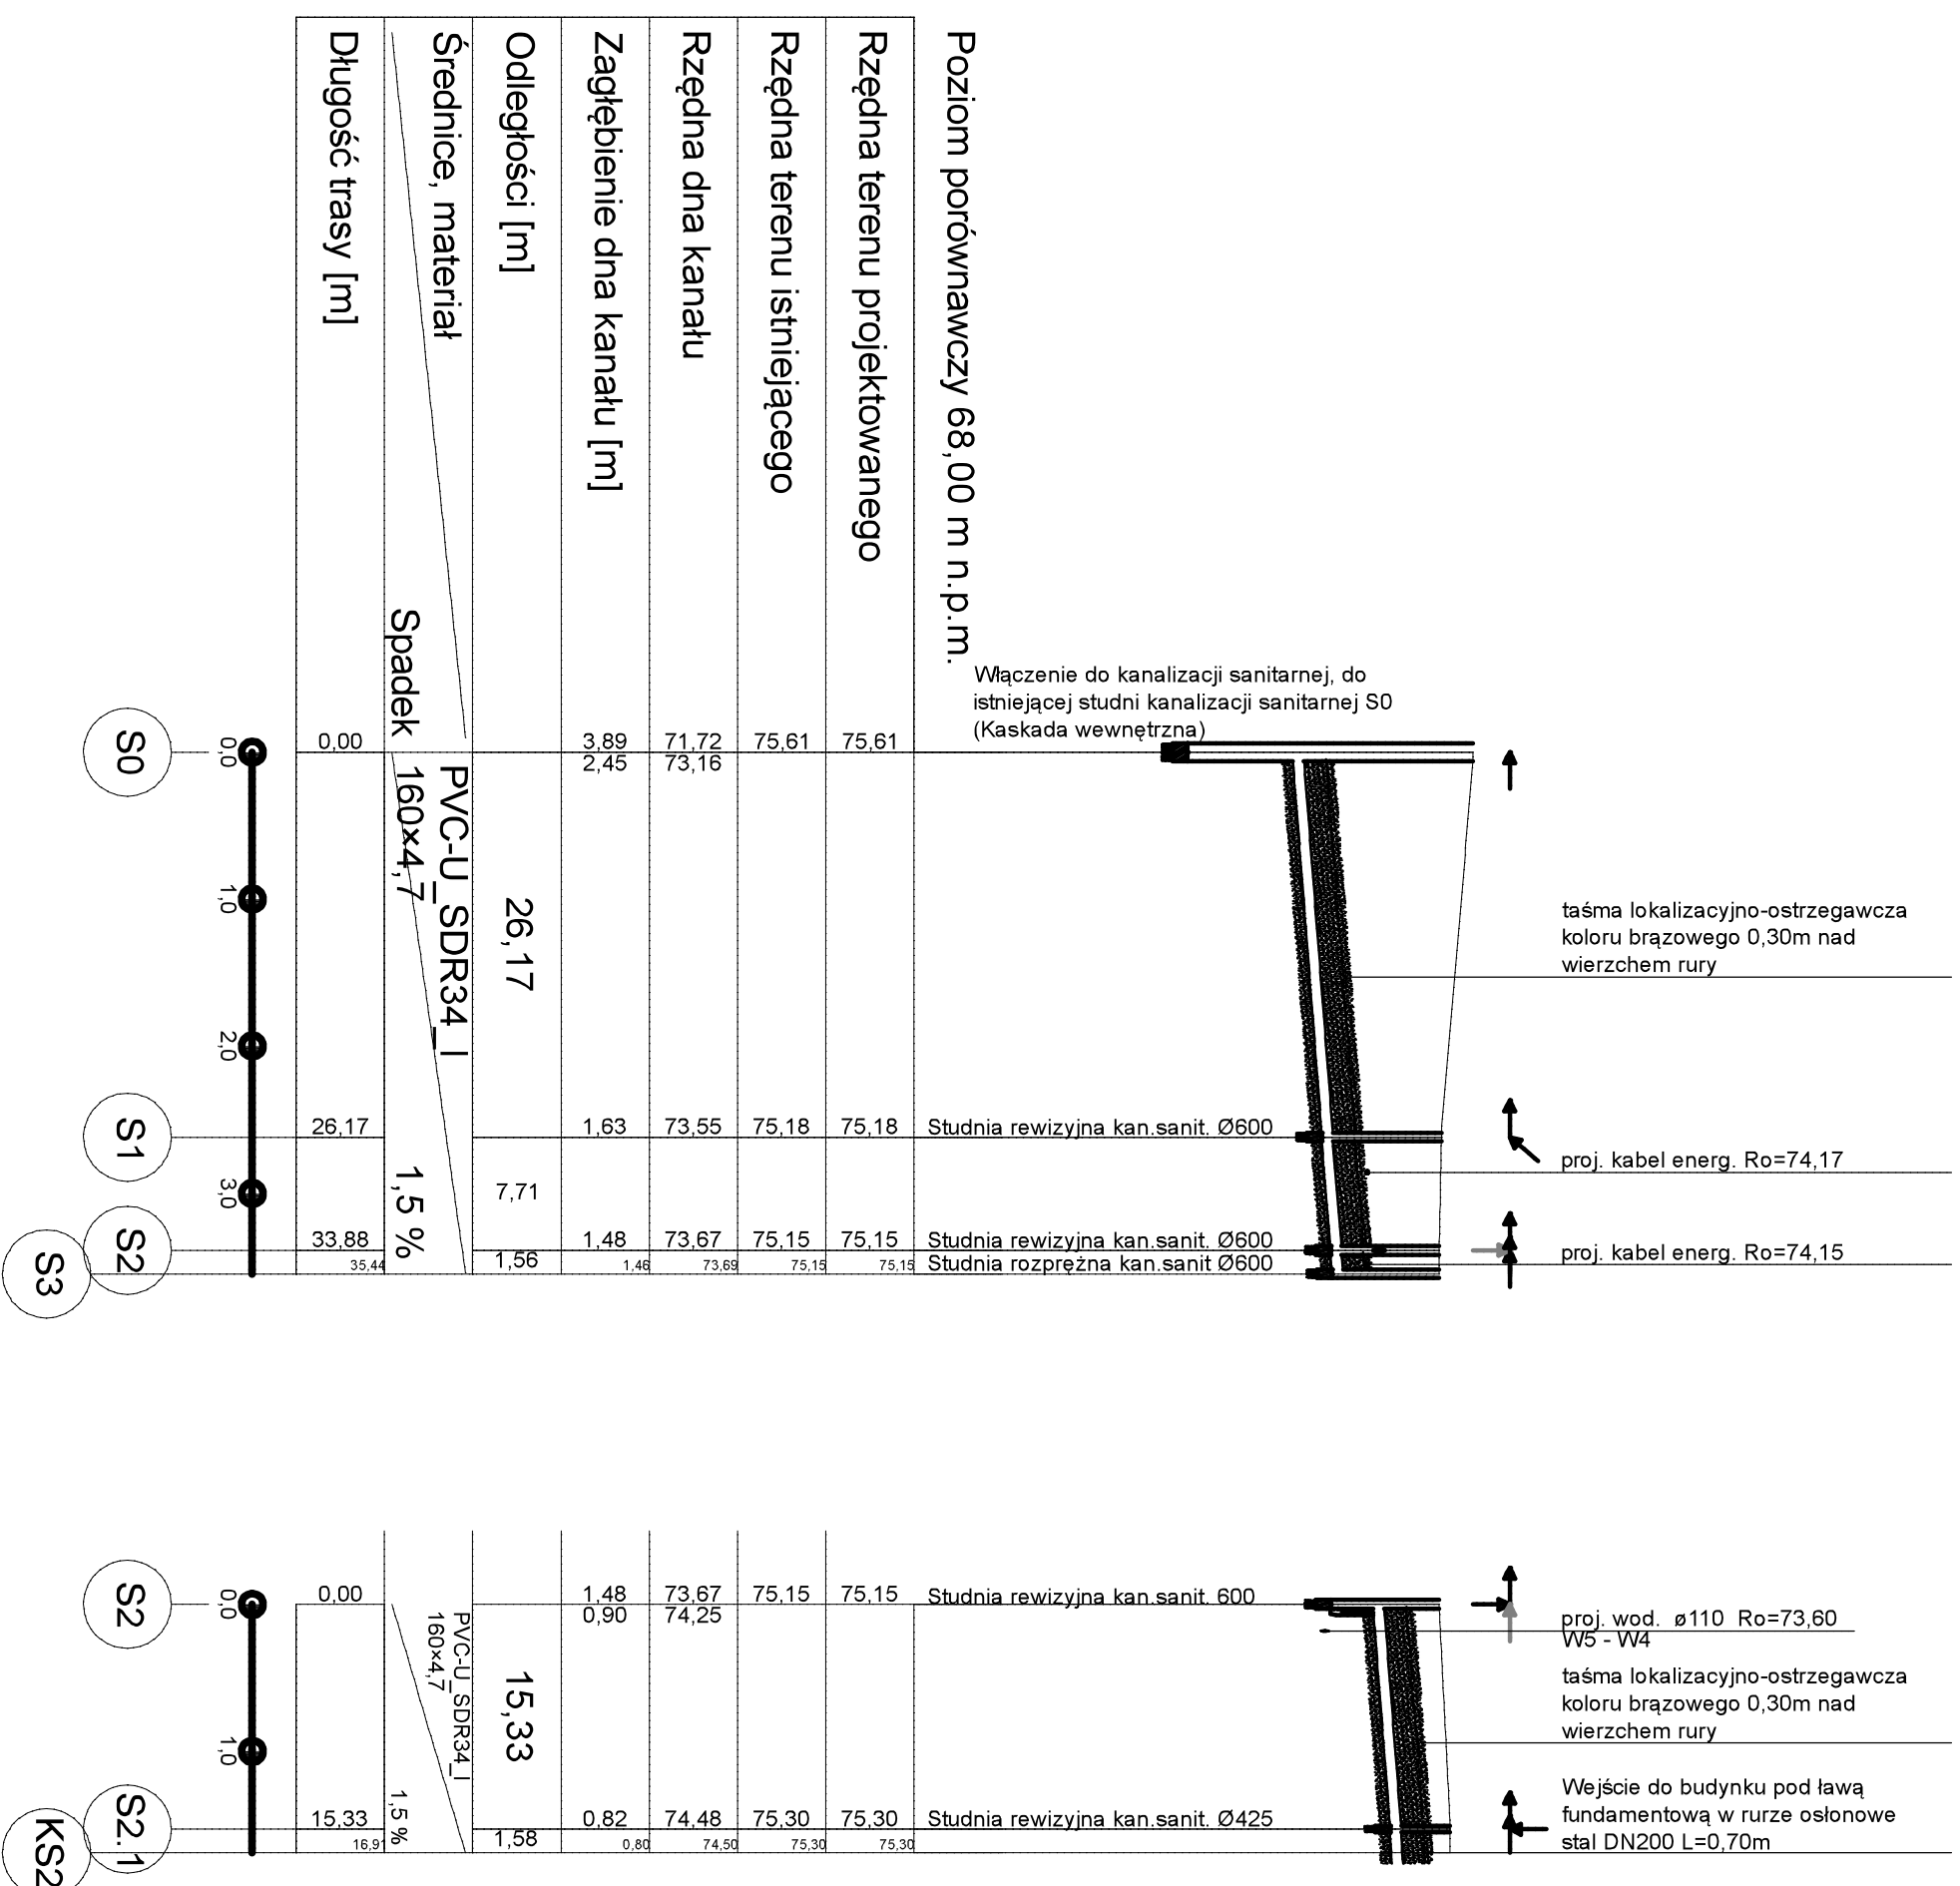

pracownia projektowa		ul. Grabskiego 4/10 66-400 Gorzów Wlkp. tel. (+48) 880 98 47 96 email. info@zumarchitekci.pl www.zumarchitekci.pl	
ZUM ARCHITEKCI			
zamierzenie			
Budowa oświetlenia komunalnego, w tym budowa budynku publicznego z udziałem publicznym, wraz z infrastrukturą techniczną i zagospodarowaniem terenu na dz. nr ewid. 556/6 oraz budowa drogi powiatowo-gminnej na dz. nr ewid. 550 w Strzelcach Kraju.			
tytuł rysunku			
BUDYNEK SPOŁACZNY z UDZIAŁEM PUBLICZNYM			
PROFIL PODŁOŻNY			
-INSTALACJA KANALIZACJI SANITARNEJ			
projektant	mgr inż. Paweł Krcolowski nr upr. bud. LUKG/0009/PWOS/05 w spec. sanit. bez ograniczeń	podpis	
projektant sprawdzający	mgr inż. Krzysztof Zdrówowicz nr upr. bud. LBS/0013/PWOS/11 w spec. sanit. bez ograniczeń	podpis	
asystent projektanta		podpis	
skala	1:100 w A3	data	24.04.2024r.
nr projektu	3304	status projektu	WYKONAŁYCY
		IS-03	