SCHEMAT
STUDNI WODOMIERZOWEJ

A-A

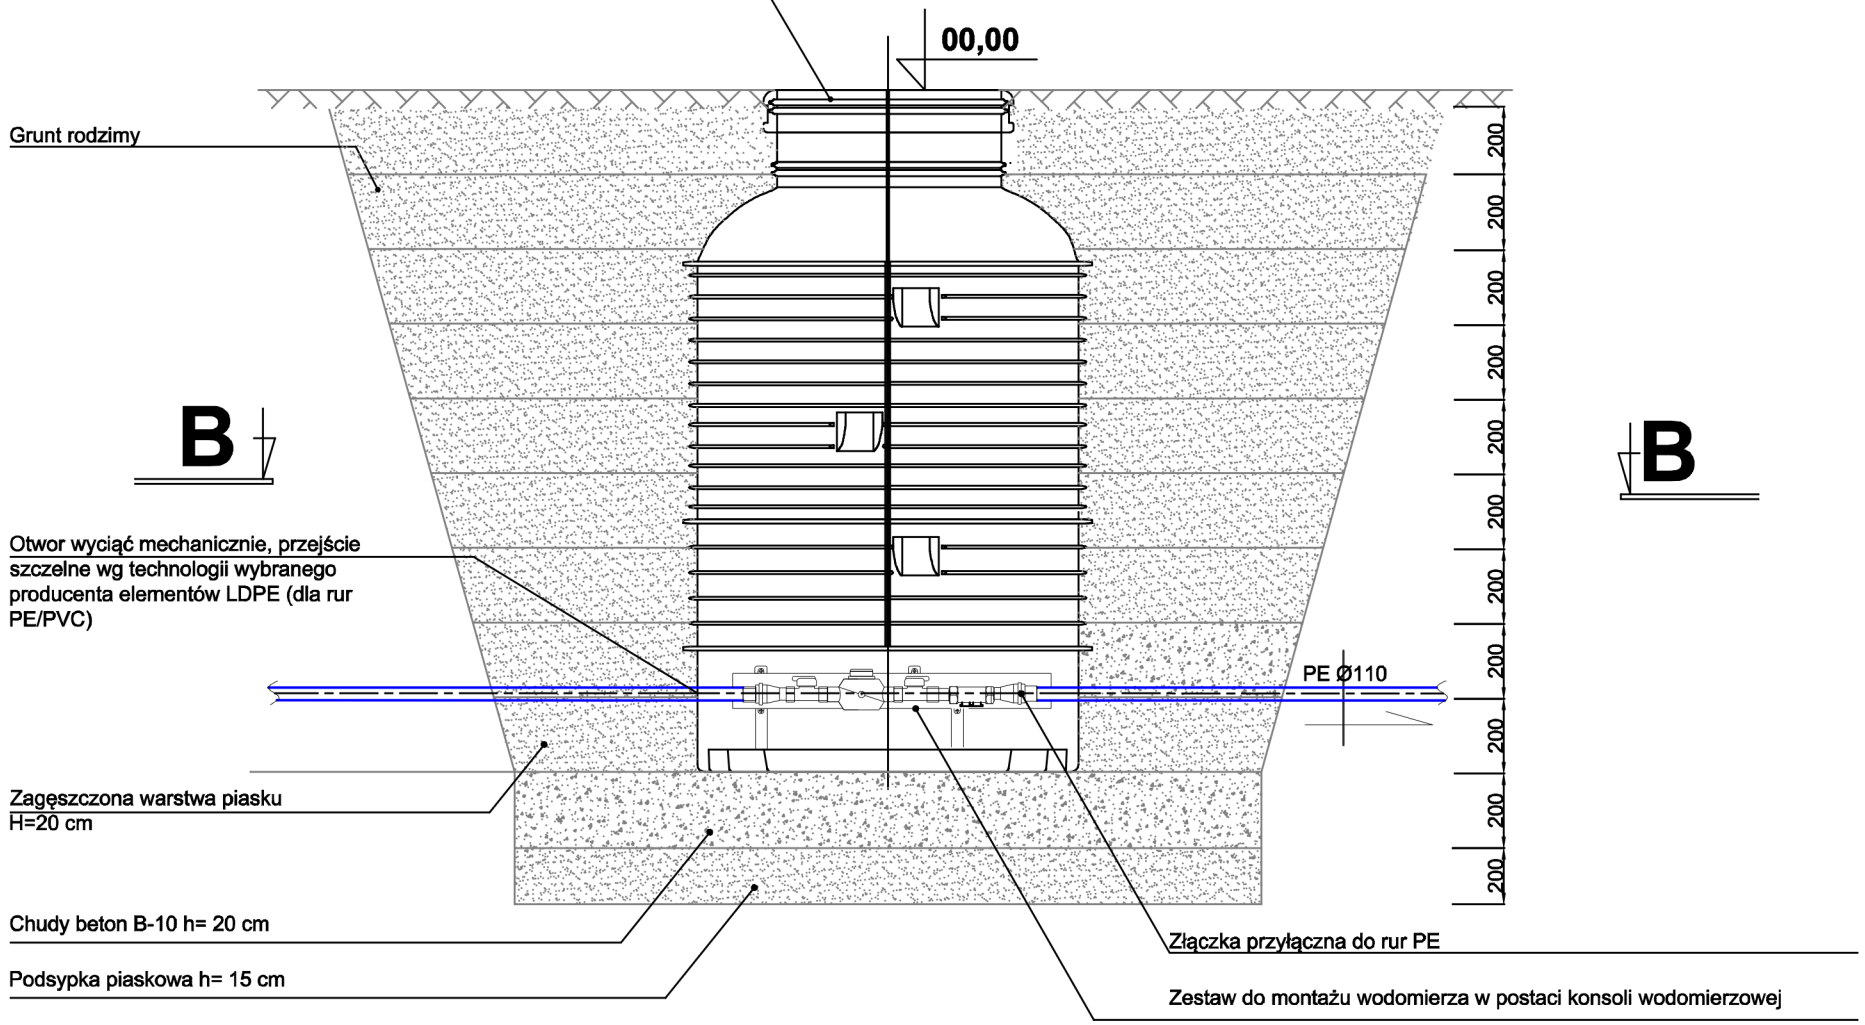

W kolejności od strony sieci wodociągowej:
-Zawór odcinający kulowy
-Wodomierz
-Zawór zwrotny
-Zawór antyskażeniowy typu EA (wg PN-EN 1717:2003)

B-B

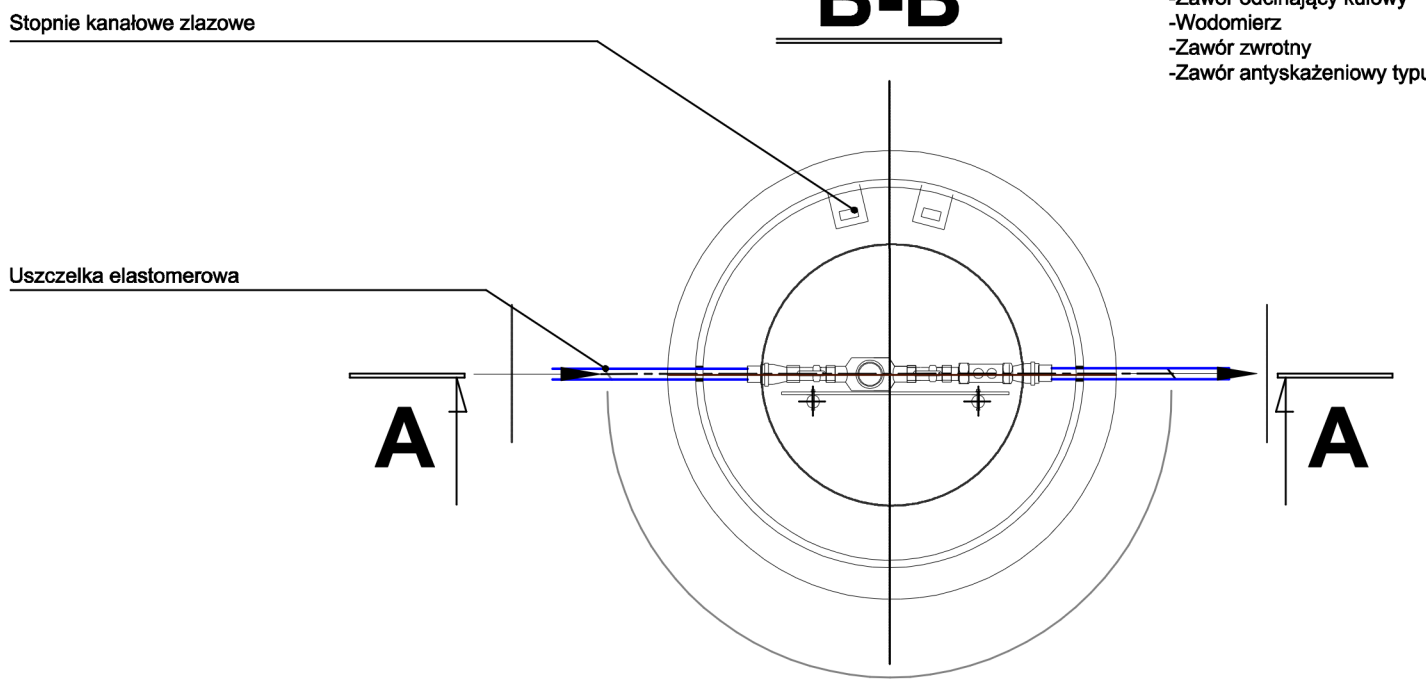

pracownia projektowa
ZUM ARCHITEKCI
ul. Grabskiego 4/10
66-400 Gorzów Wlkp.
tel. (+48) 880 98 47 98
email: info@zumarchitekci.pl
www.zumarchitekci.pl

zamierzenie
Budowa cmentarza komunalnego, w tym budowa budynku socjalnego z ustępem publicznym, wraz z infrastrukturą techniczną i zagospodarowaniem terenu na dz. nr ewid. 589/6 oraz budowa drogi pieszo-rowerowej na dz. nr ewid. 590 w Strzelcach Kraj.

tytuł rysunku
BUDYNEK SOCJALNY z USTĘPEM PUBLICZNYM
SCHEMAT STUDNI WODOMIERZOWEJ

projektant	podpis
mgr inż. Paweł Królikowski nr upr. bud. LUKG/0008/PWOS/05 w spec. sanit. bez ograniczeń	
projektant sprawdzający	podpis
mgr inż. Paweł Królikowski nr upr. bud. LUKG/0008/PWOS/05 w spec. sanit. bez ograniczeń	
asystent projektanta	podpis

skala	data	nr rysunku
1:100 w A3	24.04.2024r.	IS-04
nr projektu 2304	status PROJEKT WYKONAWCZY	