


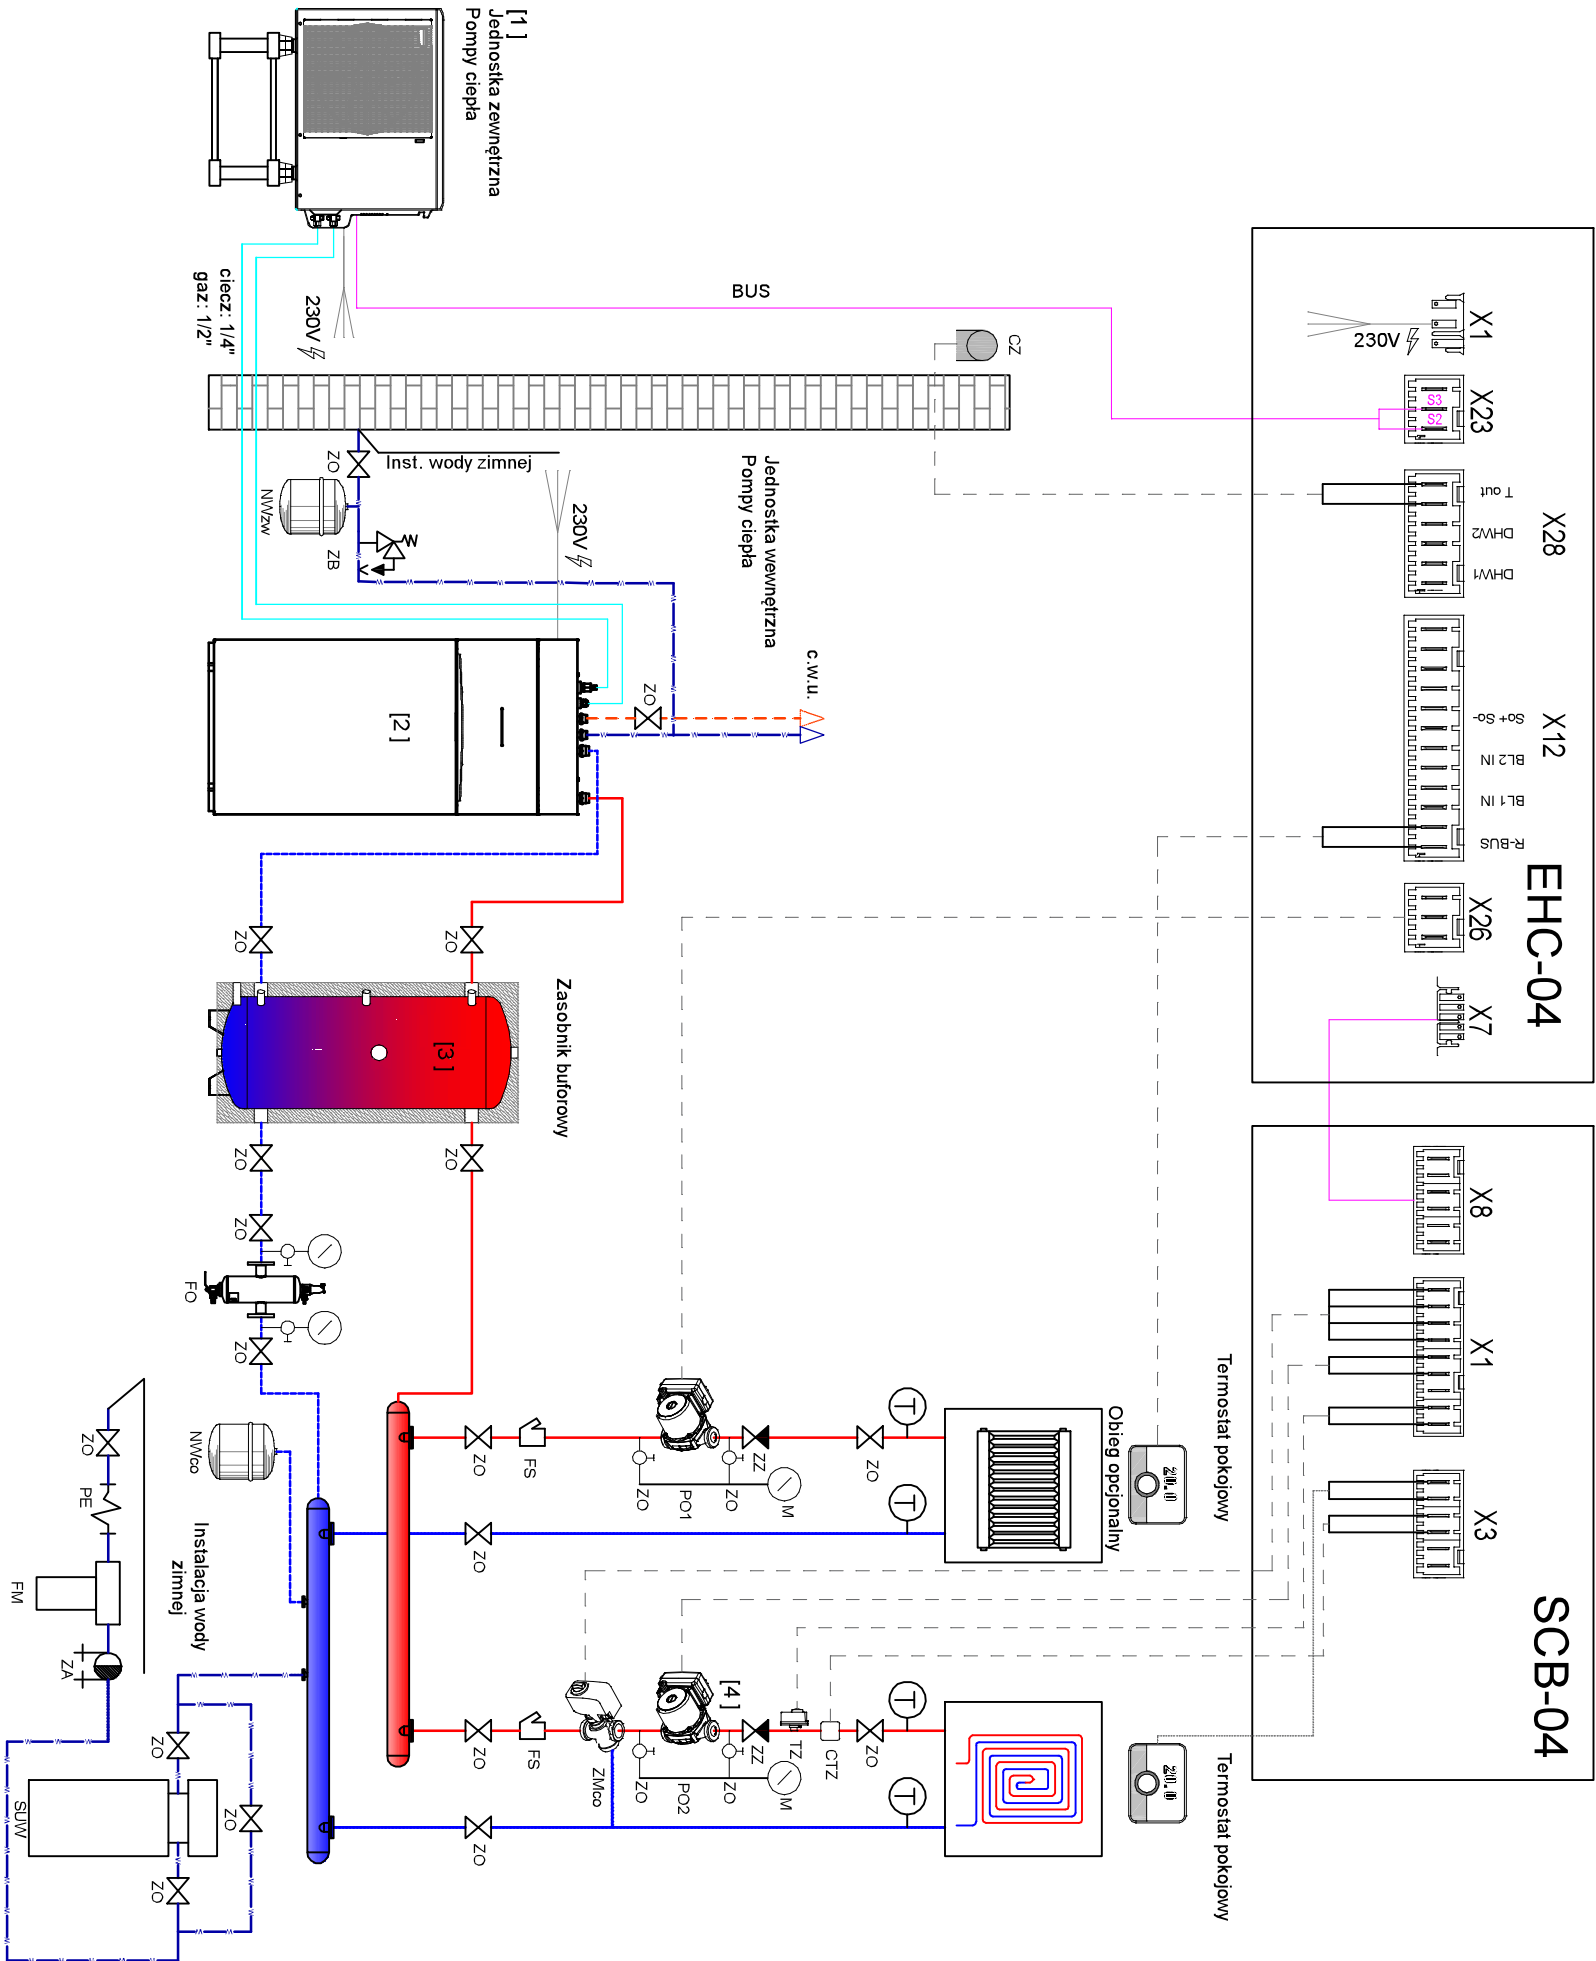

LEGENDA:			
—	Obieg c.o. - zasilenie		
—	Obieg c.o. - powrot		
—	Woda zimna (napełnianie i uzupełnianie instalacji)		
—	C.W.U.		
—	Kable sterownicze z automatyki pompy ciepła		
EHC-04 - PŁYTA GŁÓWNA UKŁADU STEROWANIA POMPY CIEPŁA			
SCB-04 - PŁYTA ELEKTRONICZNA DO STEROWANIA DRUGIM OBIEGIEM GRZEWOWYM			
CZ - CZUJNIK ZEWNĘTRZNY			
CTZ - CZUJNIK TEMPERATURY ZASILANIA			
TZ - TERMOSTAT ZABEZPIEZAJĄCY			
ZMCO - ZAWÓR MIESZAJĄCY OBIEGU C.O. KVS 2,5 dn20			
ZO - ZAWÓR ODCINAJĄCY			
ZB - ZAWÓR BEZPIECZENSTWA			
ZZ - ZAWÓR ZWROTNY			
ZA - ZAWÓR ANTYSKAZENIOWY			
PO1 - rezerwa, PO2 - POMPA GL. OBIEGU GRZEWOWEGO 25/40			
FM - FILTR MAGNETYCZNY			
FS - FILTR SIĄTKOWY			
FO - FILTRODODMULNIK			
SUW - STACJA UZDATNIANIA WODY			
T - TERMOMETR			
M - MANOMETR			
PE - PODŁĄCZENIE ELASTYCZNE			
NMCO - NACZYNIĘ WYROBNAWCZE CO 25L 3 BAR			
NMZW - NACZYNIĘ WYROBNAWCZE C.W.U. 6 BAR			
ZESTAWIENIE URZĄDZEŃ			
Lp.	Nazwa	Symbol	Ilość
1	POMPA CIEPŁA 6 kW	—	1 kpl
2	ZASOBNIK BUFOROWY 80l	—	1 szt
3	ZESTAW PŁYTKI DRUGIEGO OBIEGU	—	1 kpl
4	CZUJNIK DLA OBIEGU Z MIESZACZEM	—	1 szt
5	TERMOSTAT POKOJOWY	—	2 szt

pracownia projektowa ZUM ARCHITEKCI

ul. Grabskiego 4/10
66-400 Goźców Wlkp.
tel. (+48) 880 98 47 98
email: info@zumarchitekci.pl
www.zumarchitekci.pl

Zamierzenie
Budowa cmentarza komunalnego, w tym budowa budynku społecznego z ustępem publicznym, wraz z infrastrukturą techniczną i zagospodarowaniem terenu na dz. nr ewid. 589/6 oraz budowa drogi pieszko-rowerowej na dz. nr ewid. 590 w Strzelcach Kraje.

BUDYNEK SOCJALNY Z USTĘPEM PUBLICZNYM SCHEMAT HYDRAULICZNY

projektant	mgr inż. Paweł Królikowski nr upr. bud. LUKG/0008/PWOS/05 w spec. sanit. bez ograniczeń	podpis
projektant sprawdzający	mgr inż. Krzysztof Zdrowowicz nr upr. bud. LBS/0013/PWOS/11 w spec. sanit. bez ograniczeń	podpis
asystent projektanta		podpis
skala	data	nr rysunku
1:100 w A3	24.04.2024r.	IS-08
nr projektu	status PROJEKT	
2304	WYKONAWCZY	