


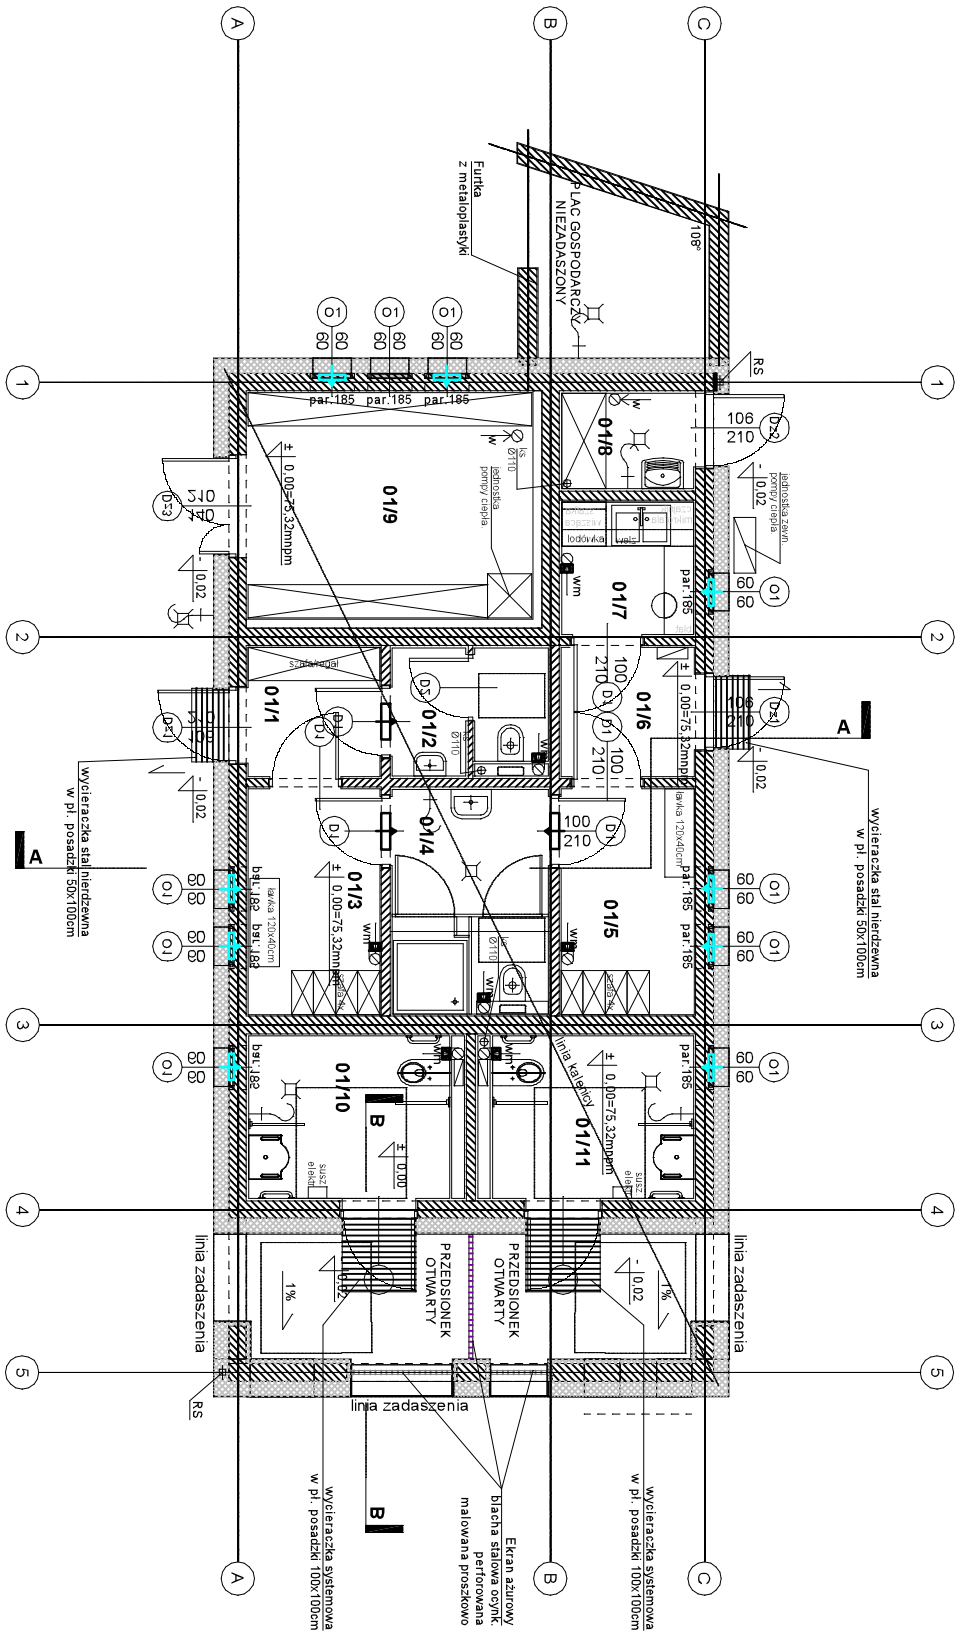

01/1	Przedsiönek
3.26m2	pytki gresowe
01/2	WC
3.39m2	pytki gresowe
01/3	Szafnia brudna
5.68m2	pytki gresowe
01/4	Umywania
6.08m2	pytki gresowe
01/5	Szafnia czysta
5.56m2	pytki gresowe
01/6	Przedsiönek
3.19m2	pytki gresowe
01/7	Pomieszczenie socjalne
3.22m2	pytki gresowe
01/8	Pomieszczenie porządkowe
2.33m2	pytki gresowe
01/9	Pomieszczenie gospodarcze
11.78m2	posadzka żywiczna
01/10	WC męski
6.03m2	pytki gresowe
01/11	WC damski
6.03m2	pytki gresowe

Łączna pow. użytkowa: 56.54m2

	natężenie oświetlenia wydajność 40 m³/3h przy podświetleniu 10Pa
	kratka dachowa, lub tuleja, lub podcięcie wentylacyjne powierzchnia 200 cm²
	wentylator łazienkowy D11100 o wydajności co najmniej 50 m³/3h przy sprężu 14 Pa
	zasilanie 230V/50Hz- moc elektr 8W
	złączenie od czujnika obecności, wyłączenie ze zwołoka czasowa

pracownia projektowa			ZUM ARCHITEKCI	
zamierzenie			ul. Grabskiego 4/10 66-400 Gorzów Wlkp. tel. (+48) 880 98 47 98 email: info@zumarchitekci.pl www.zumarchitekci.pl	
Budowa oświetlenia komunalnego, w tym budowa budynku socjalnego z ustępem publicznym, wraz z infrastrukturą techniczną i zagospodarowaniem terenu na dz. nr ewid. 589/6 oraz budowa drogi pieszo-rowerowej na dz. nr ewid. 580 w Strzelcach Krai			tytuł rysunku	
BUDYNEK SOCJALNY z USTĘPEM PUBLICZNYM RZUT PRZYZIEMIA -INSTALACJA WENTYLACJI			projektant	
			mgr inż. Paweł Kotlikowski nr upr. bud. LUKG/0008/PWOS/05 w spec. sanit. bez ograniczeń	podpis
			projektant sprawdzający	podpis
			mgr inż. Krzysztof Zdrowowicz nr upr. bud. LBS/0013/PWOS/11 w spec. sanit. bez ograniczeń	
			asystent projektanta	podpis
skala		data	nr rysunku	
1:100 w A3		24.04.2024r.		
nr projektu		status PROJEKT	IS-09	
2304		WYKONAWCZY		