


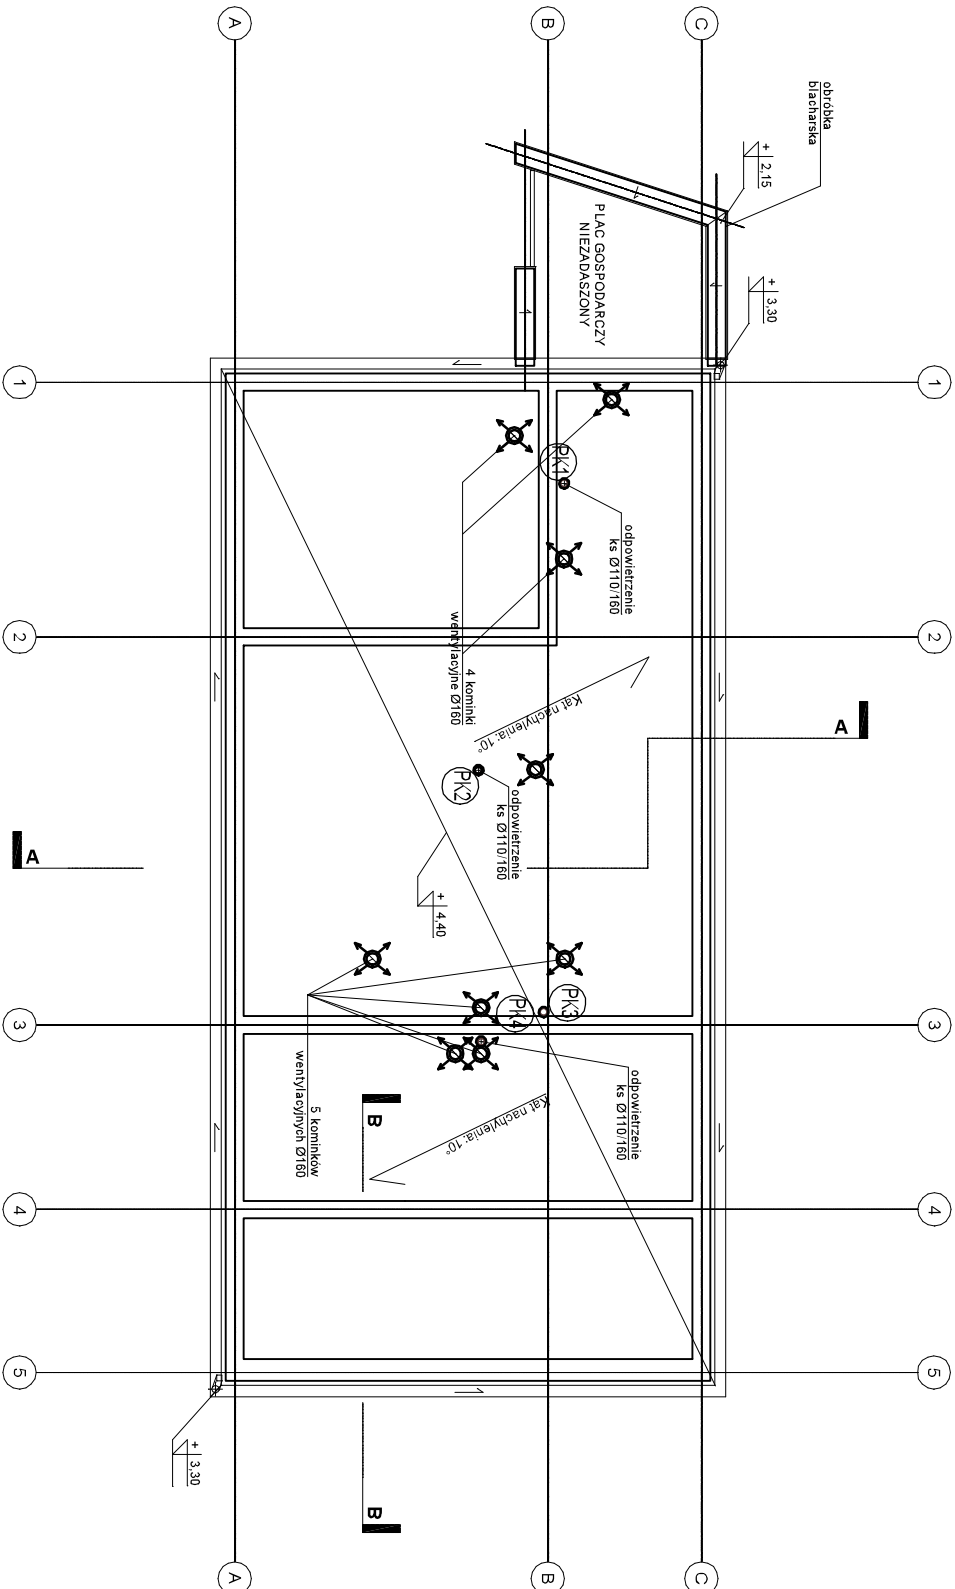

pracownia projektowa
ZUM ARCHITEKCI

ul. Grabskiego 4/10
65-400 Gorzów Wlkp.
tel. (+48) 880 98 47 98
email: info@zumarchitekci.pl
www.zumarchitekci.pl

Zamierzenie
Budowa oświetlenia komunalnego, w tym budowa budynku socjalnego z ustępem publicznym, wraz z infrastrukturą techniczną i zagospodarowaniem terenu na dz. nr ewid. 589/6 oraz budowa drogi pieszco-rowerowej na dz. nr ewid. 580 w Strzelcach Krai.

tytuł rysunku

**BUDYNEK SOCJALNY z
USTĘPEM PUBLICZNYM
RZUT DACHU**
-INSTALACJE WENTYL. I KANALIZACJI

projektant	podpis
mgr inż. Paweł Krdlikowski nr upr.: bud. LUKS/0008/PWOS/05 w spec. sanit. bez ograniczeń	
projektant sprawdzający	podpis
mgr inż. Krzysztof Zdrowowicz nr upr.: bud. LBS/0013/PWOS/11 w spec. sanit. bez ograniczeń	
asystent projektanta	podpis

skala	data	nr rysunku
1:100 w A3	24.04.2024r.	IS-10
nr projektu	status PROJEKT	
2304	WYKONAWCZY	