


RZUT FUNDAMENTÓW

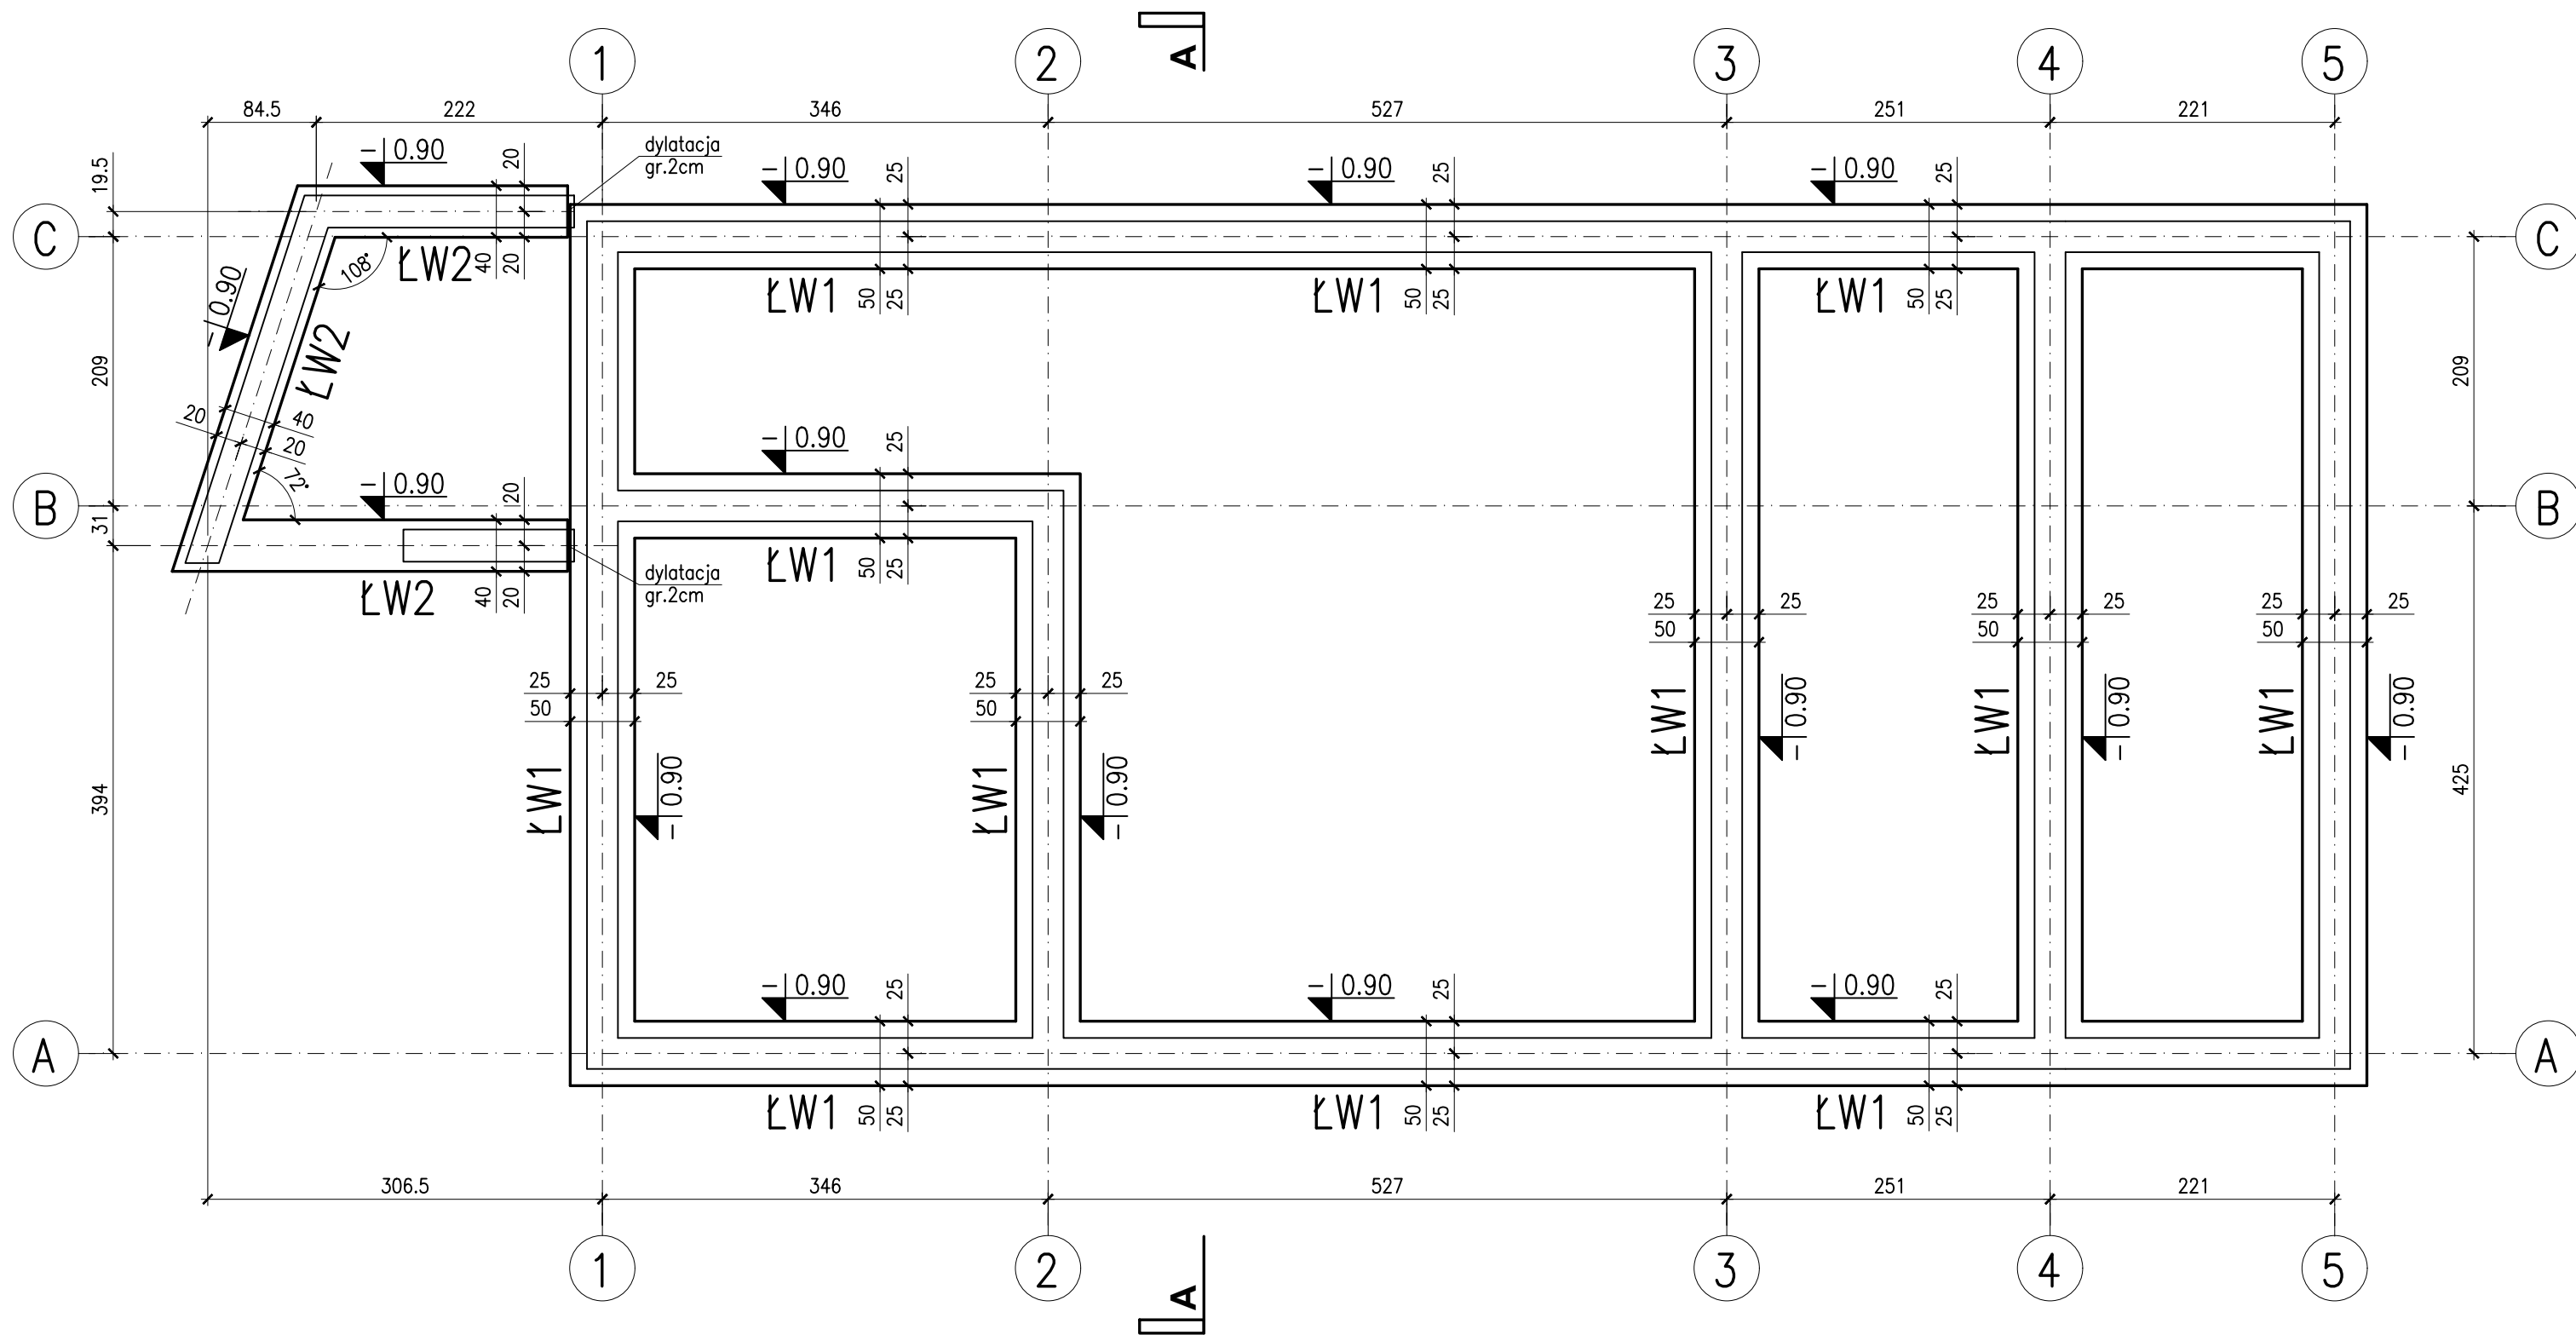

- 1.ŁAWY FUNDAMENTOWE:
BETON C20/25, STAL B500SP.
- 2.DETALE ŁAW FUNDAMENTOWYCH W/G P.W.
- 3.W MIEJSCU PRZENIKANIA SIĘ ŁAW PRĘTY
PODŁUŻNE POŁĄCZYĆ PRĘTAMI ŁĄCZNIKOWYMI.
- 4.ŁĄCZENIE PRĘTÓW WZDŁUŻ DŁUGOŚCI ŁAWY NA
ZAKŁAD min. 80cm.
- 5.ŚCIANY FUNDAMENTOWE MUROWANE Z BŁOCKÓW
BETONOWYCH Z BETONU C12/15 NA ZAPRAWIE
CEMENTOWEJ MARKI 5MPa.
- 6.IZOLACJE W/G OPISU TECHNICZNEGO.
- 7.OBIEKT POSADAWIAĆ NA GRUNTACH NOŚNYCH.
W PRZYPADKU WYSTĘPOWANIA GRUNTÓW
NIENOŚNYCH FORMĘ POSADOWIENIA
UGODNIĆ Z PROJEKTANTEM.
- 8.PRZEJŚCIA SANITARNE WYKONAĆ W ŚCIANACH
FUNDAMENTOWYCH LUB POD ŁAWĄ W OSŁONIE
Z RURY STALOWEJ I KOLSZULKI BETONOWEJ.

pracownia projektowa ZUM ARCHITEKCI ul. Grabskiego 4/10 66-400 Gorzów Wlkp. tel. (+48) 880 98 47 98 email: info@zumarchitekci.pl www.zumarchitekci.pl		
zamierzenie Budowa cmentarza komunalnego, w tym budowa budyńku socjalnego z ustępem publicznym, wraz z infrastrukturą techniczną i zagospodarowaniem terenu na dz. nr ewid. 589/6 oraz budowa drogi pieszko-rowerowej na dz. nr ewid. 590 w Strzelcach Kraj.		
tytuł rysunku BUDYNEK SOCJALNY z USTĘPEM PUBLICZNYM RZUT FUNDAMENTÓW		
projektant mgr inż. Krzysztof Kwaśny nr upr. bud. ZAP/0009/POOK/03 w spec.konstr.-bud. bez ograniczeń	podpis	
projektant sprawdzający mgr inż. Aleksander Kołpowski nr upr. bud. LBS/0041/POOK/10 w spec.konstr.-bud. bez ograniczeń	podpis	
skala 1:50	data 24.04.2024r.	nr rysunku 01/K
nr projektu 2304	status PROJEKT TECHNICZNY	