


RZUT PRZYZIEMIA

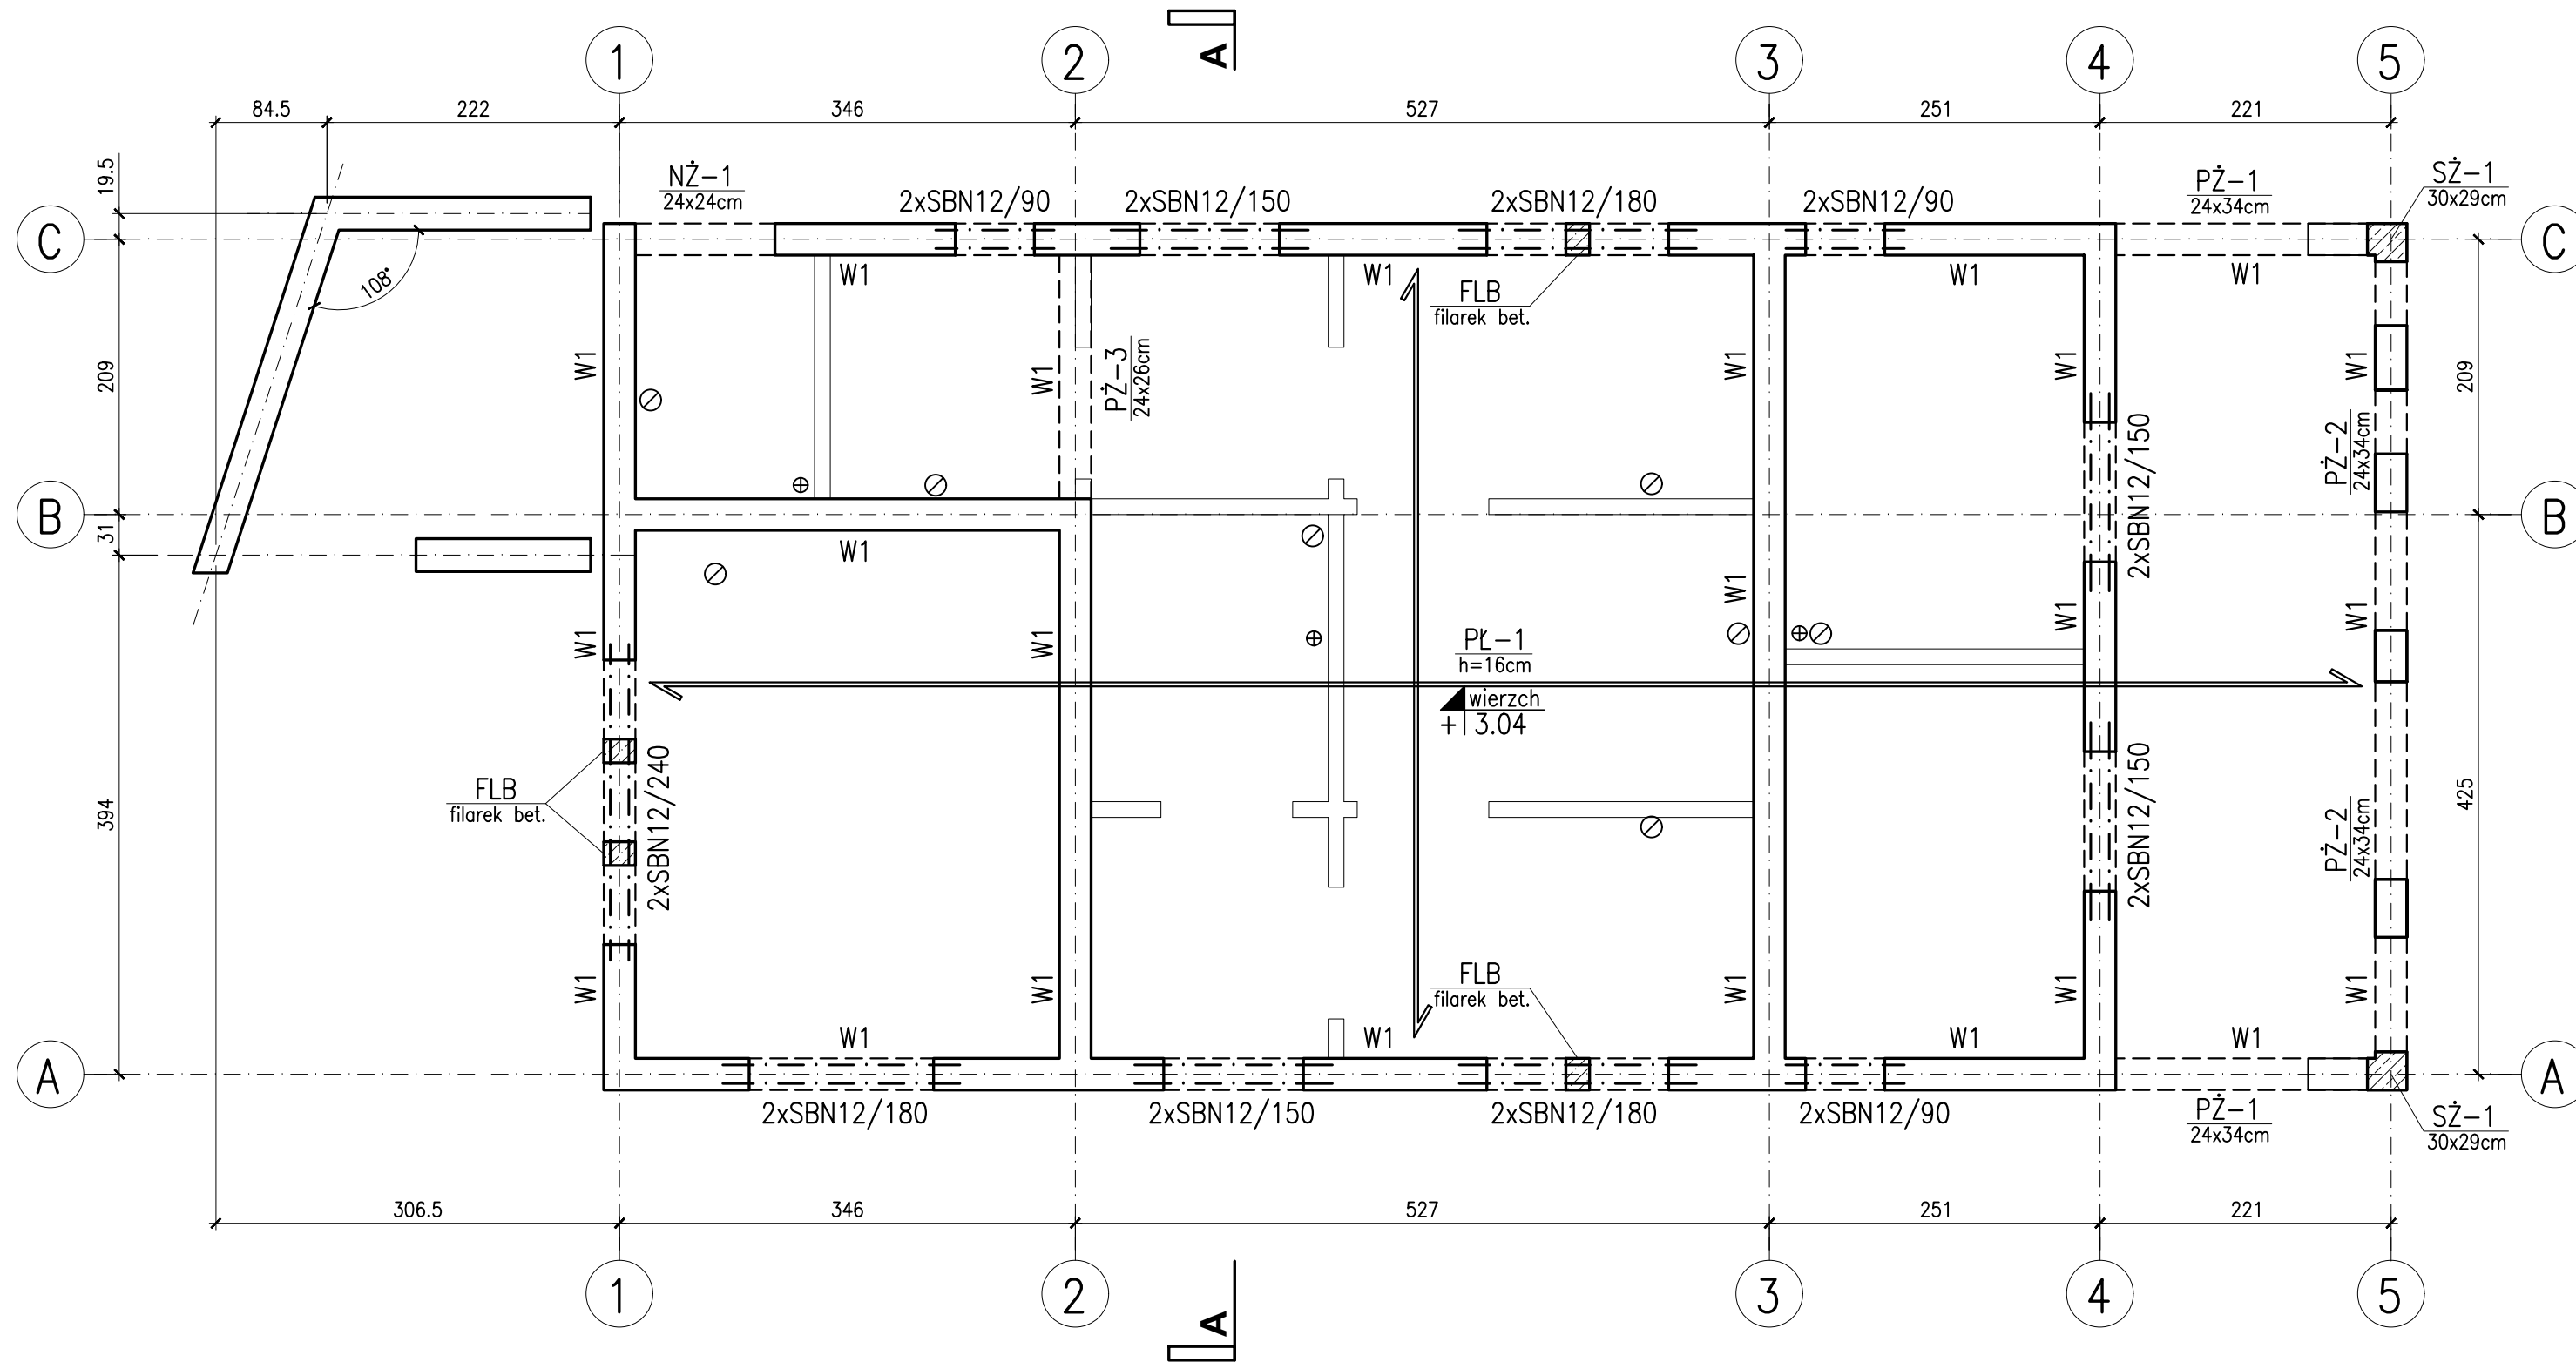

- ŚCIANY NOŚNE ZEWNĘTRZNE I WEWNĘTRZNE MUROWANE Z PUSTAKÓW SILKA 24cm KLASY 10MPa NA ZAPRAWIE C-W MARKI 5MPa.
- STROP ŻELBETOWY WYLEWANY NA MOKRO Z BETONU C20/25, GRUBOŚCI 16cm, KRZYŻOWO ZBROJONY PRĘTAMI #8/150.
- ELEMENTY ŻELBETOWE:
(PODCIĄGI PŻ-1/.../PŻ-3; NADPROŻA NŻ-1; SŁUPY/TRZPIENIE SŻ-1, TŻ-1/.../5; STROP PŁ-1; WIENCE W1/W2):
-BETON C20/25
-STAŁ B500SP,
-OTULINA 2.5cm, 3.0cm,
- SŁUPY ŻELBETOWE SŻ-1, TŻ-1/.../5 POŁĄCZYĆ ZE ŚCIANAMI NA STRZĘPIA.
- W MIEJSCU PRZENIKANIA SIĘ WIENCÓW PRĘTY PODŁUŻNE POŁĄCZYĆ PRĘTAMI ŁĄCZNIKOWYMI.
- ŁĄCZENIE PRĘTÓW WZDŁUŻ DŁUGOŚCI WIENCÓW NA ZAKŁAD min. 80cm.

pracownia projektowa

ZUM ARCHITEKCI

ul. Grabskiego 4/10
66-400 Gorzów Wlkp.
tel. (+48) 880 98 47 98
email: info@zumarchitekci.pl
www.zumarchitekci.pl

zamierzenie

Budowa cmentarza komunalnego, w tym budowa budynku socjalnego z ustępem publicznym, wraz z infrastrukturą techniczną i zagospodarowaniem terenu na dz. nr ewid. 589/6 oraz budowa drogi pieszo-rowerowej na dz. nr ewid. 590 w Strzelcach Kraj.

tytuł rysunku

**BUDYNEK SOCJALNY z
USTĘPEM PUBLICZNYM**
RZUT PRZYZIEMIA

projektant

mgr inż. Krzysztof Kwaśny
nr upr. bud. ZAP/0009/POOK/03
w spec.konstr.-bud. bez ograniczeń

podpis

projektant sprawdzający

mgr inż. Aleksander Kołpowski
nr upr. bud. LBS/0041/POOK/10
w spec.konstr.-bud. bez ograniczeń

podpis

skala

1:50

data

24.04.2024r.

nr rysunku

02/K

nr projektu

2304

status PROJEKT

TECHNICZNY