


RZUT WIĘŻBY DACHOWEJ

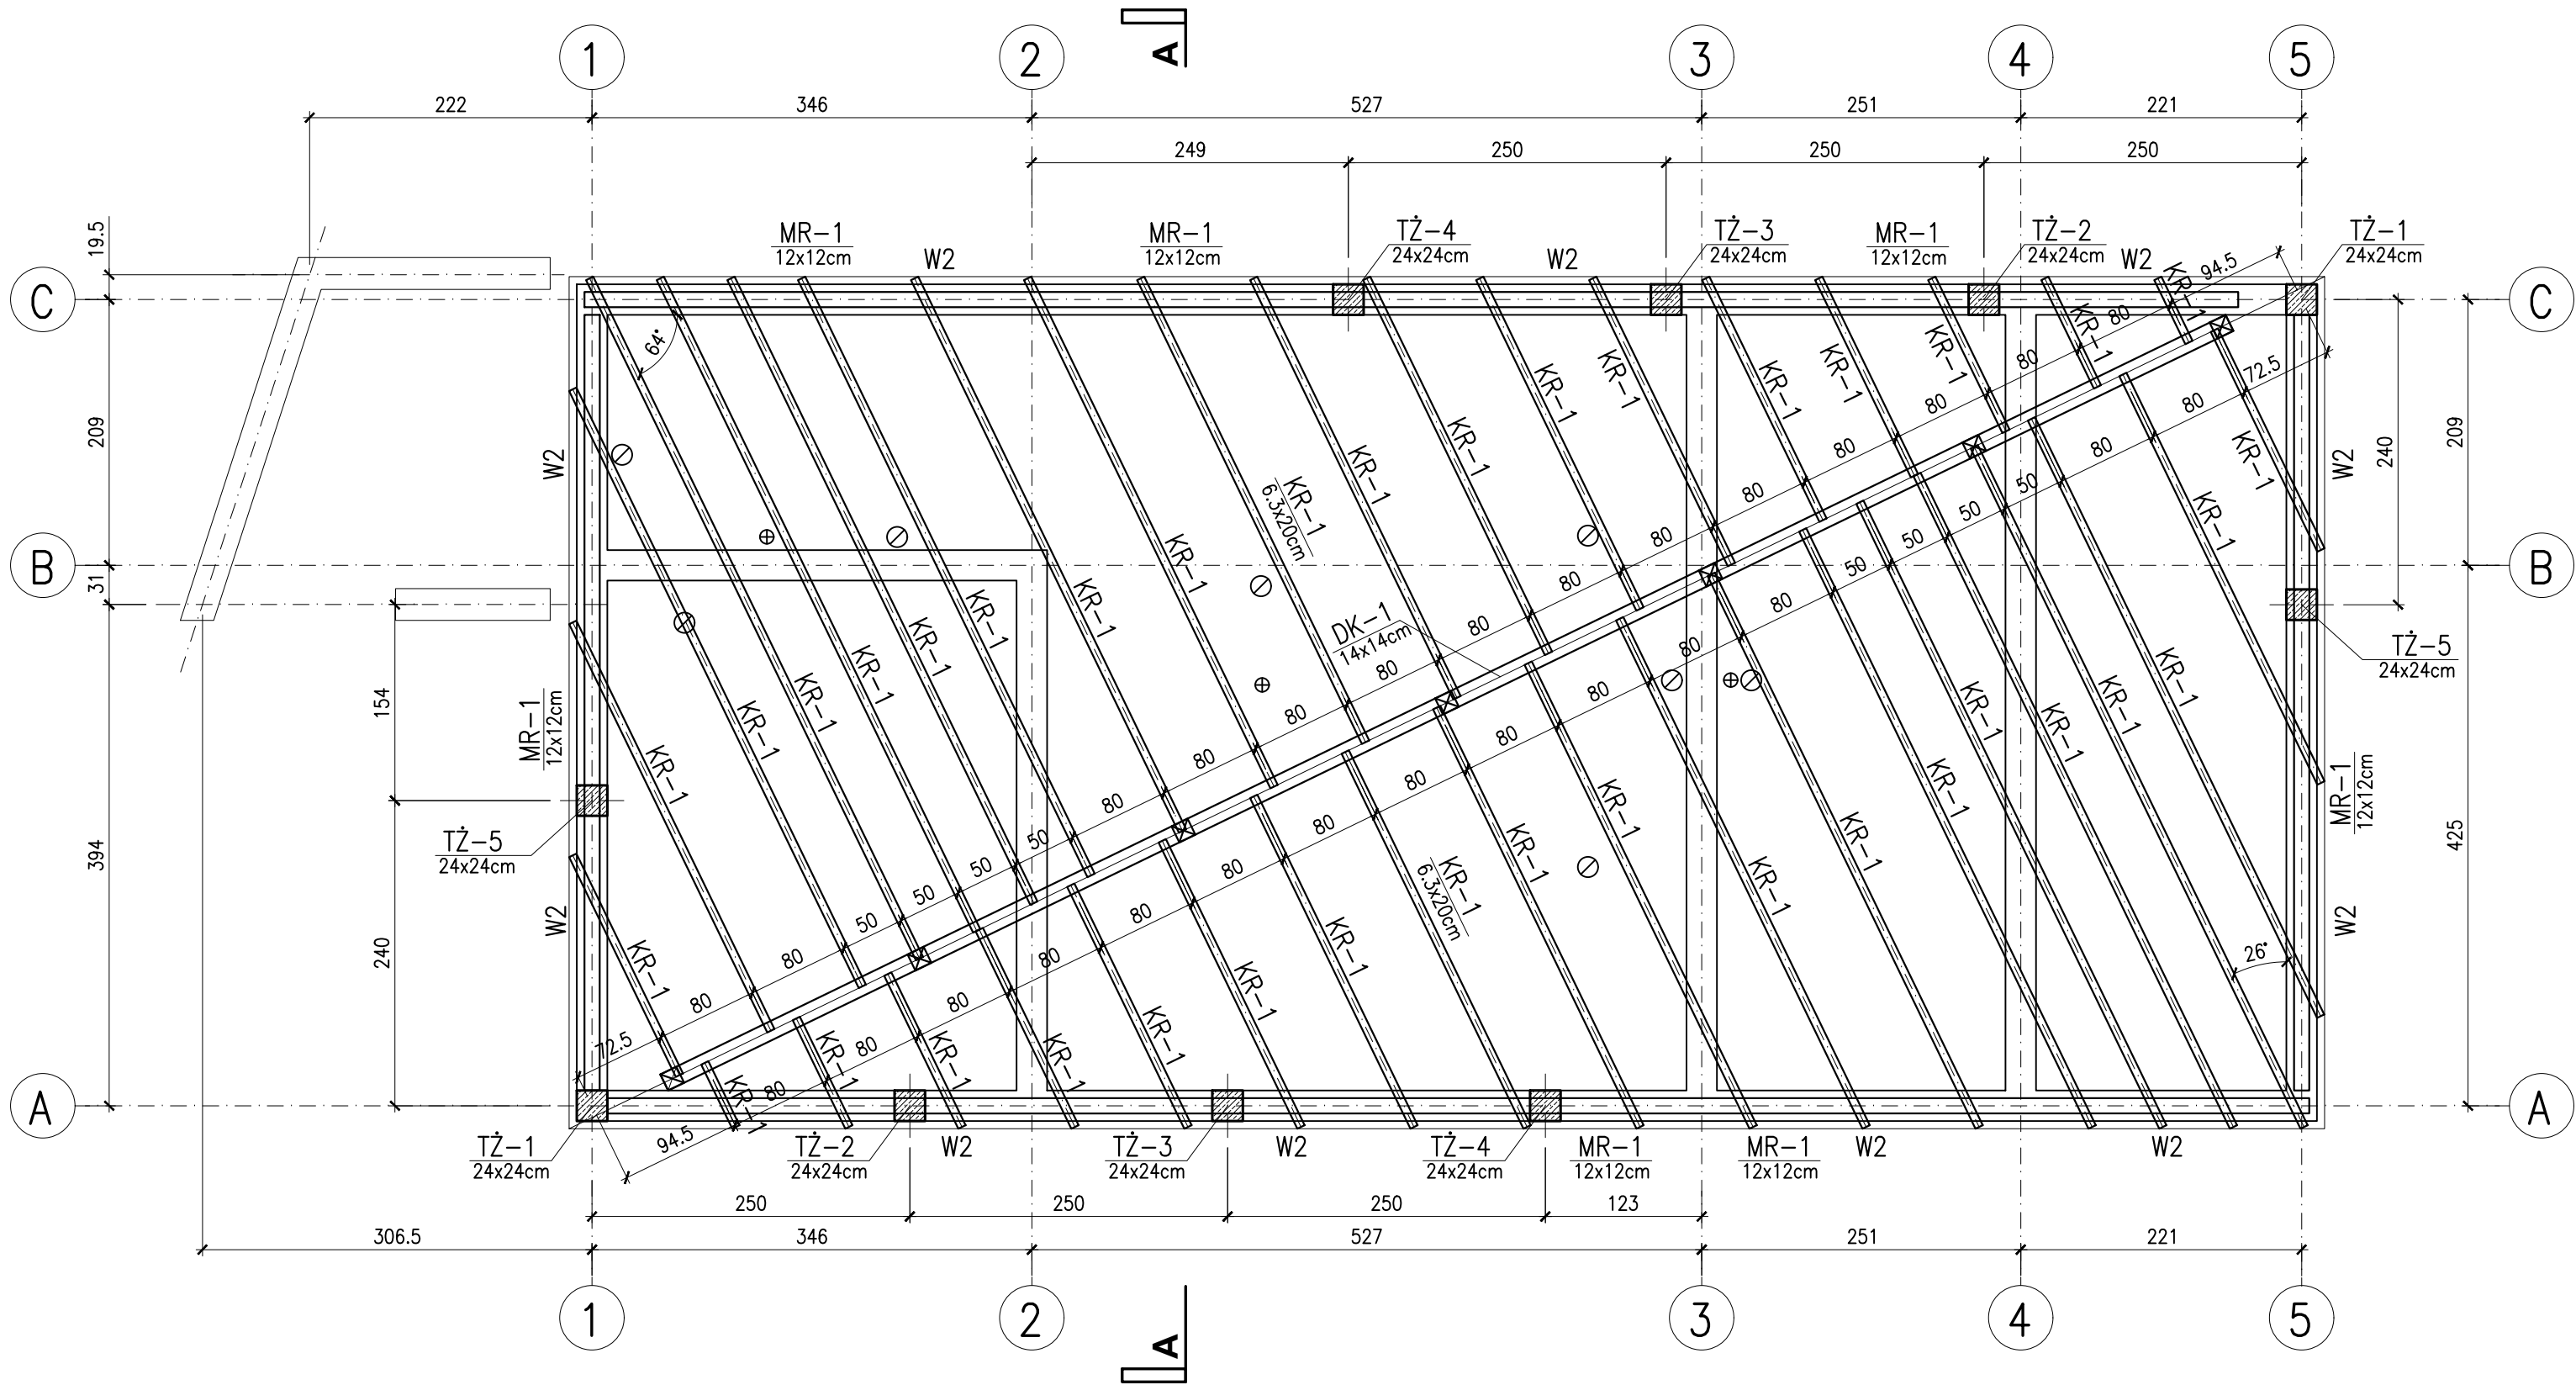

- 1.KROKIE, MURLATY
Z DREWNA LITEGO KLASY C24.
- 2.PRZESKROJE ELEMENTÓW DREWNIANYCH:
-KROKIE 6.3x20cm,
-MURLATY 12x12cm,
-DŹWIGAR DK-1 14x14cm,
- 3.ZABEZPIECZENIE DREWNA-
PREPARAT FOBOS M2.
- 4.MOCOWANIE MURLATY DO WIEŃCA W2
W/G PROJ. WYKON.
- 5.PODCIĘCIA KROKWI NA MURLATACH max.3cm.
- 6.MOCOWANIE DŹWIGARA DO STROPU ZA
POMOCĄ ZŁĄCZY KĄTOWYCH ORAZ KOTEW
WKLEJANYCH M10.

ZESTAWIENIE DREWNA:
KR-1 6.3x20cm, L=70x620cm, szt.38
MR-1 12x12cm, Lc=39,0mb, szt.1
DK-1:
PG-1 14x14cm, Lc=13,8mb, szt.1
PD-1 14x14cm, Lc=13,8mb, szt.1
SD-1 14x14cm, L=100cm, szt.7
KD-1 14x14cm, L=250cm, szt.2
KD-2 14x14cm, L=265cm, szt.4

pracownia projektowa
ZUM ARCHITEKCI
ul. Grabskiego 4/10
66-400 Gorzów Wlkp.
tel. (+48) 880 98 47 98
email: info@zumarchitekci.pl
www.zumarchitekci.pl

zamierzenie
Budowa cmentarza komunalnego, w tym budowa
budyńku socjalnego z ustępem publicznym, wraz
z infrastrukturą techniczną i zagospodarowaniem
terenu na dz. nr ewid. 589/6 oraz budowa
drogi pieszko-rowerowej na dz. nr ewid. 590
w Strzelcach Kraj.

tytuł rysunku
**BUDYNEK SOCJALNY z
USTĘPEM PUBLICZNYM**
RZUT WIĘŻBY DACHOWEJ

projektant	podpis
mgr inż. Krzysztof Kwaśny nr upr. bud. ZAP/0009/POOK/03 w spec.konstr.-bud. bez ograniczeń	
projektant sprawdzający	podpis
mgr inż. Aleksander Kołpowski nr upr. bud. LBS/0041/POOK/10 w spec.konstr.-bud. bez ograniczeń	
skala	nr rysunku
1:50	24.04.2024r.
nr projektu	status
2304	PROJEKT TECHNICZNY

03/K