


RZUT FUNDAMENTÓW

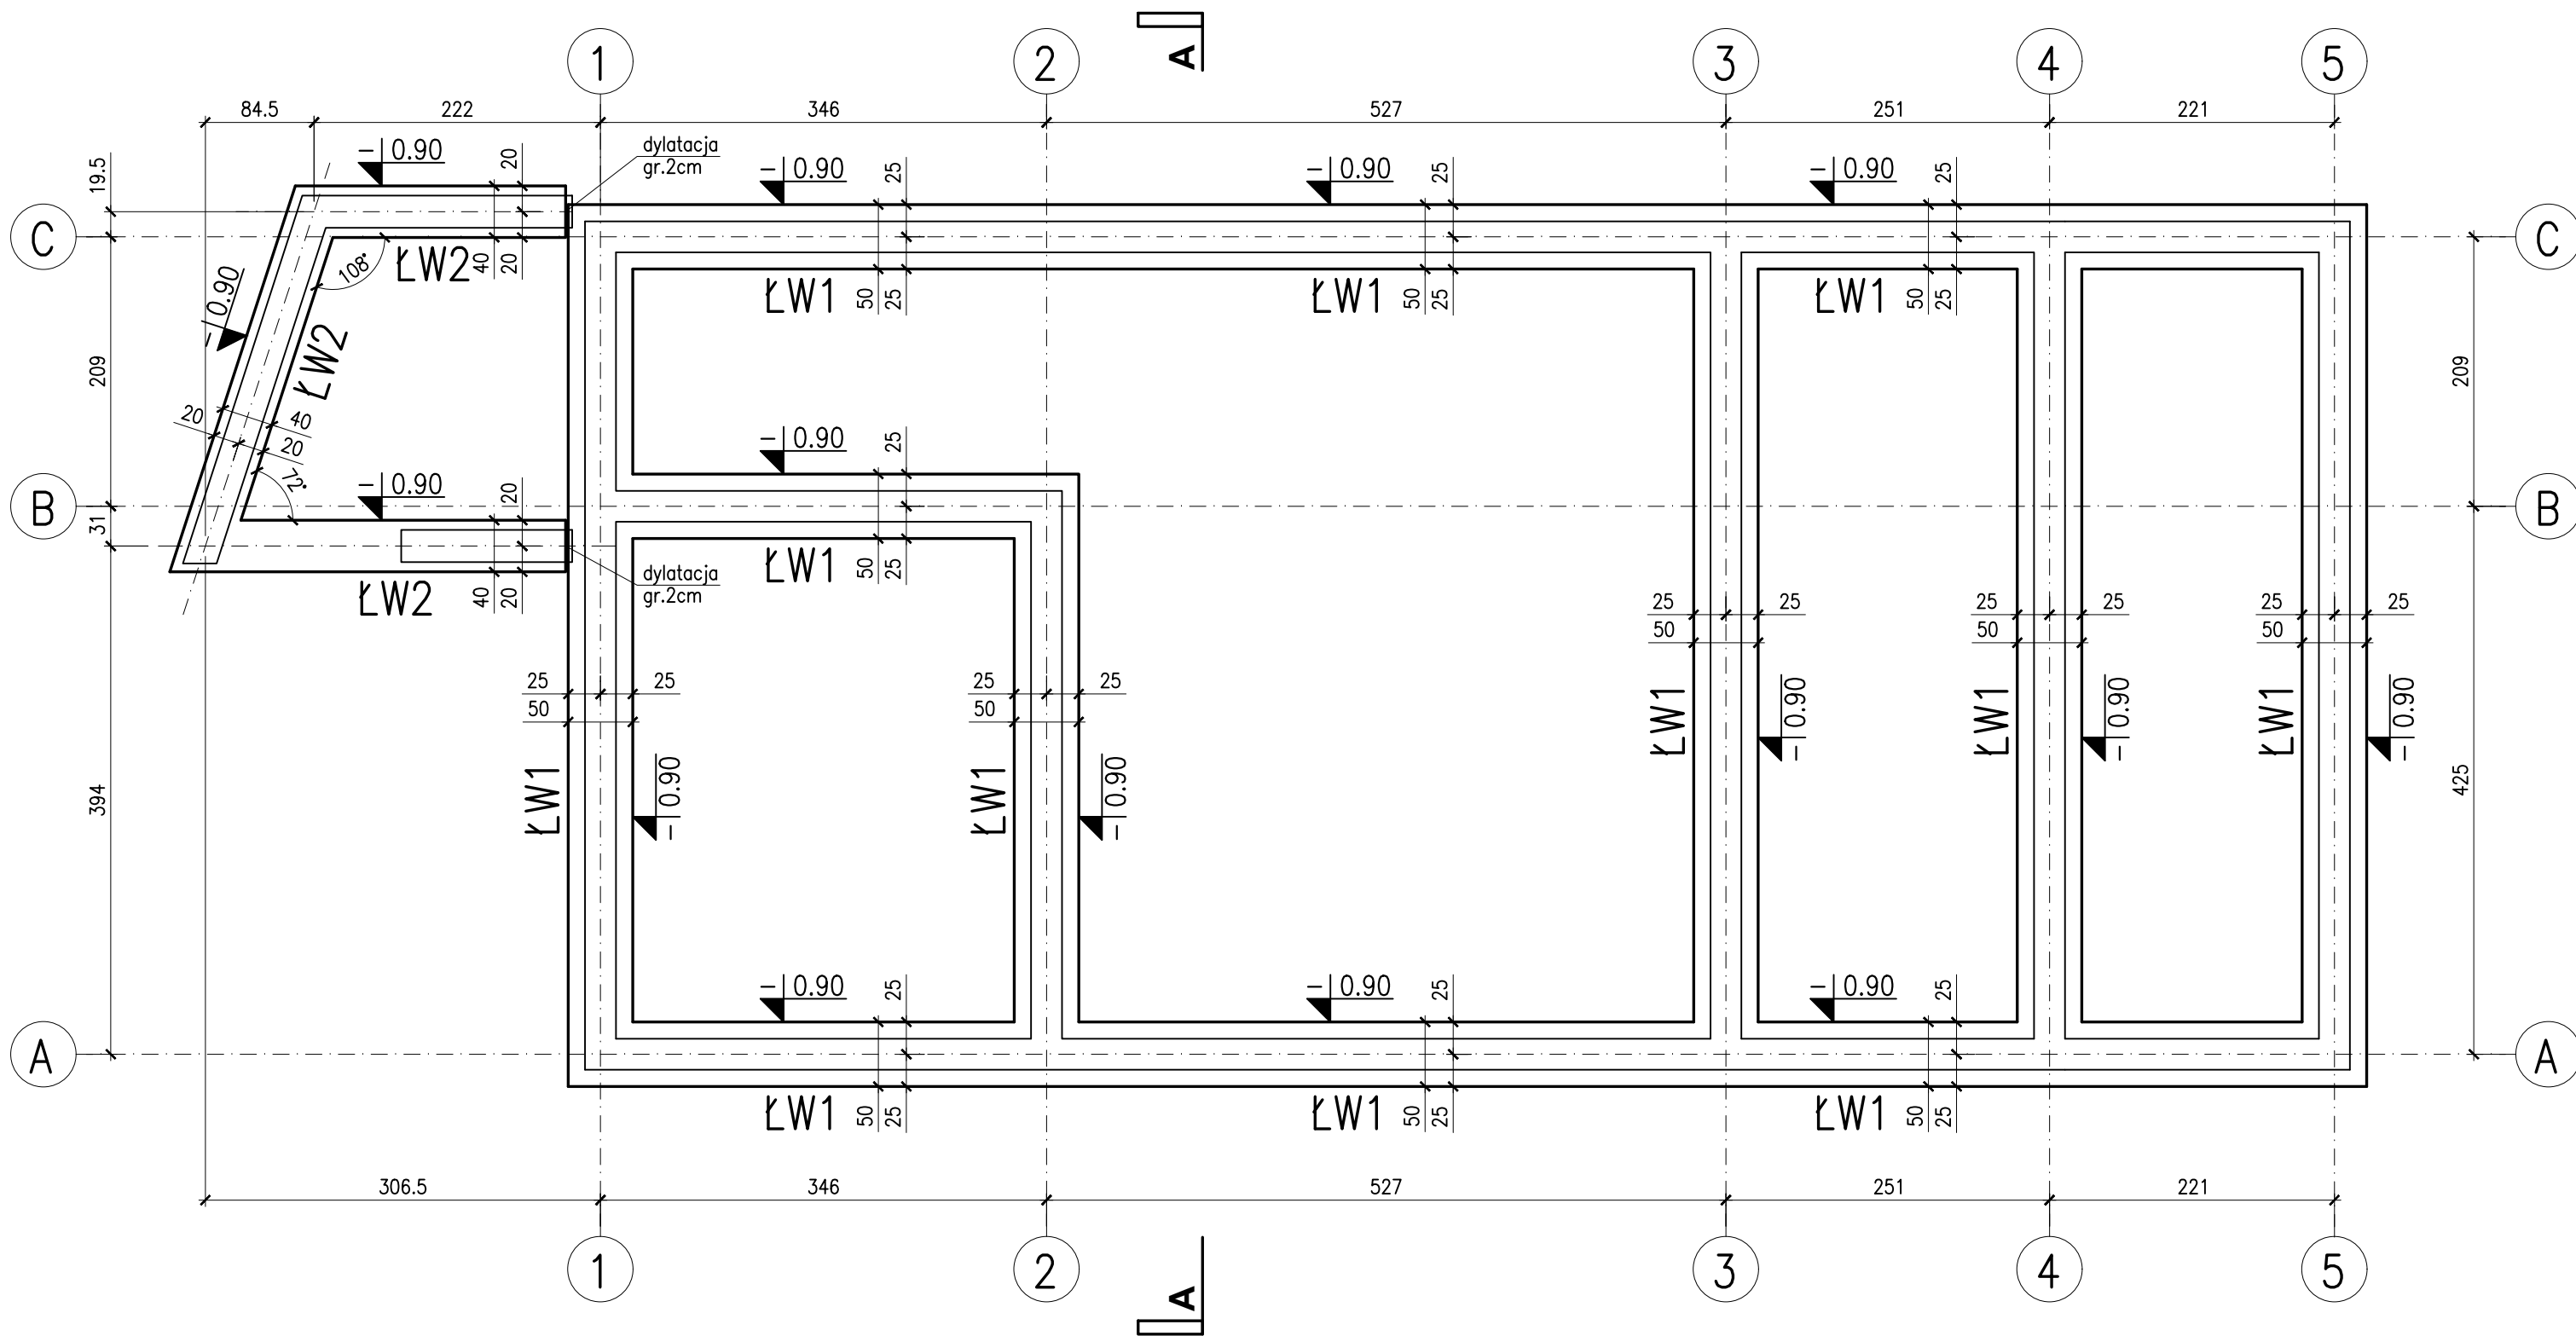

- 1.ŁAWY FUNDAMENTOWE:
BETON C20/25, STAL B500SP.
- 2.DETALE ŁAW FUNDAMENTOWYCH W/G P.W.
- 3.W MIEJSCU PRZENIKANIA SIĘ ŁAW PRĘTY
PODŁUŻNE POŁĄCZYĆ PRĘTAMI ŁĄCZNIKOWYMI.
- 4.ŁĄCZENIE PRĘTÓW WZDŁUŻ DŁUGOŚCI ŁAWY NA
ZAKŁAD min. 80cm.
- 5.ŚCIANY FUNDAMENTOWE MUROWANE Z BŁOCKÓW
BETONOWYCH Z BETONU C12/15 NA ZAPRAWIE
CEMENTOWEJ MARKI 5MPa.
- 6.IZOLACJE W/G OPISU TECHNICZNEGO.
- 7.OBIEKT POSADAWIAĆ NA GRUNTACH NOŚNYCH.
W PRZYPADKU WYSTĘPOWANIA GRUNTÓW
NIENOŚNYCH FORMĘ POSADOWIENIA
UGODNIĆ Z PROJEKTANTEM.
- 8.PRZEJŚCIA SANITARNE WYKONAĆ W ŚCIANACH
FUNDAMENTOWYCH LUB POD ŁAWĄ W OSŁONIE
Z RURY STALOWEJ I KOLSZULKI BETONOWEJ.

pracownia projektowa
ZUM ARCHITEKCI
ul. Grabskiego 4/10
66-400 Gorzów Wlkp.
tel. (+48) 880 98 47 98
email: info@zumarchitekci.pl
www.zumarchitekci.pl

zamierzenie
Budowa cmentarza komunalnego, w tym budowa
budyńku socjalnego z ustępem publicznym, wraz
z infrastrukturą techniczną i zagospodarowaniem
terenu na dz. nr ewid. 589/6 oraz budowa
drogi pieszo-rowerowej na dz. nr ewid. 590
w Strzelcach Kraj.

tytuł rysunku
**BUDYNEK SOCJALNY z
USTĘPEM PUBLICZNYM**
RZUT FUNDAMENTÓW

projektant		podpis
mgr inż. Krzysztof Kwaśny nr upr. bud. ZAP/0009/POOK/03 w spec. konstr.-bud. bez ograniczeń		
asystent projektanta		podpis
mgr inż. Joanna Ułasik		
skala	data	nr rysunku
1:50	24.04.2024r.	01/K
nr projektu 2304	status PROJEKT WYKONAWCZY	